FINAL SURVEY	BY	DATE
SURVEYED		
PLOTTED		
TEMPLATE		
NOTE BOOK		
AREAS		
NO.	AREAS CHECKED	

ORIGINAL SURVEY	BY	DATE
SURVEYED		
PLOTTED		
TEMPLATE		
NOTE BOOK		
AREAS		
NO.	AREAS CHECKED	

75 70 65 60 55 50 45 40 35 30 25 20 15 10 5 0 5 10 15 20 25 30 35 40 45 50 55 60 65 70 75

535 530 535 530 535 530

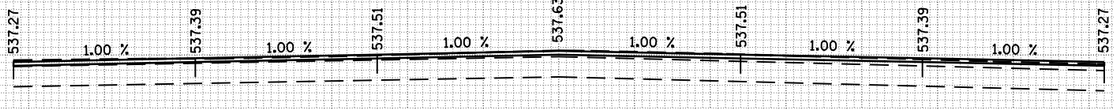

554 + 75.00

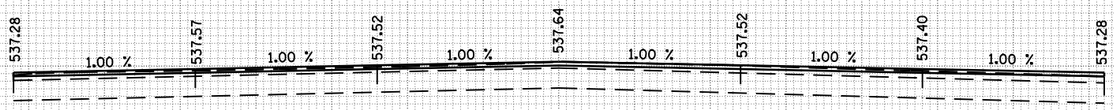

554 + 50.00

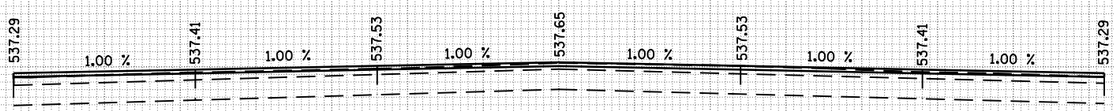

554 + 25.00

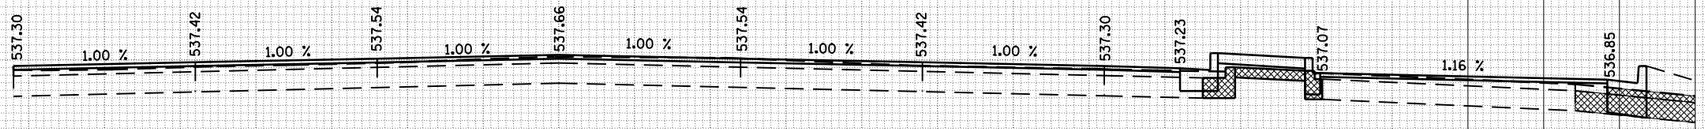

554 + 00.00

FILE NAME = c:\pw_work\PWIDOT\LAUGHLINRL\dms47710\D672C35-xs-sht-1129.dgn	USER NAME = laughlinrl	DESIGNED -	REVISED -
		DRAWN -	REVISED -
	PLOT SCALE = 10.0000 ' / IN.	CHECKED -	REVISED -
	PLOT DATE = Apr-30-2010 03:04:06PM	DATE -	REVISED -

STATE OF ILLINOIS
DEPARTMENT OF TRANSPORTATION

INTERSECTION IMPROVEMENT
IL 29 – CROSS SECTIONS

SCALE: 1" = 5' | SHEET NO. 11 OF 28 SHEETS | STA. 554+00.00 TO STA. 554+75.00

F.A.P. RTE.	SECTION	COUNTY	TOTAL SHEETS	SHEET NO.
658	•	SANGAMON	206	145
		CONTRACT NO. 72C35		
		ILLINOIS FED. AID PROJECT		

• 1-1(RS,TS-1)27RS-6;79Z&102RS-4