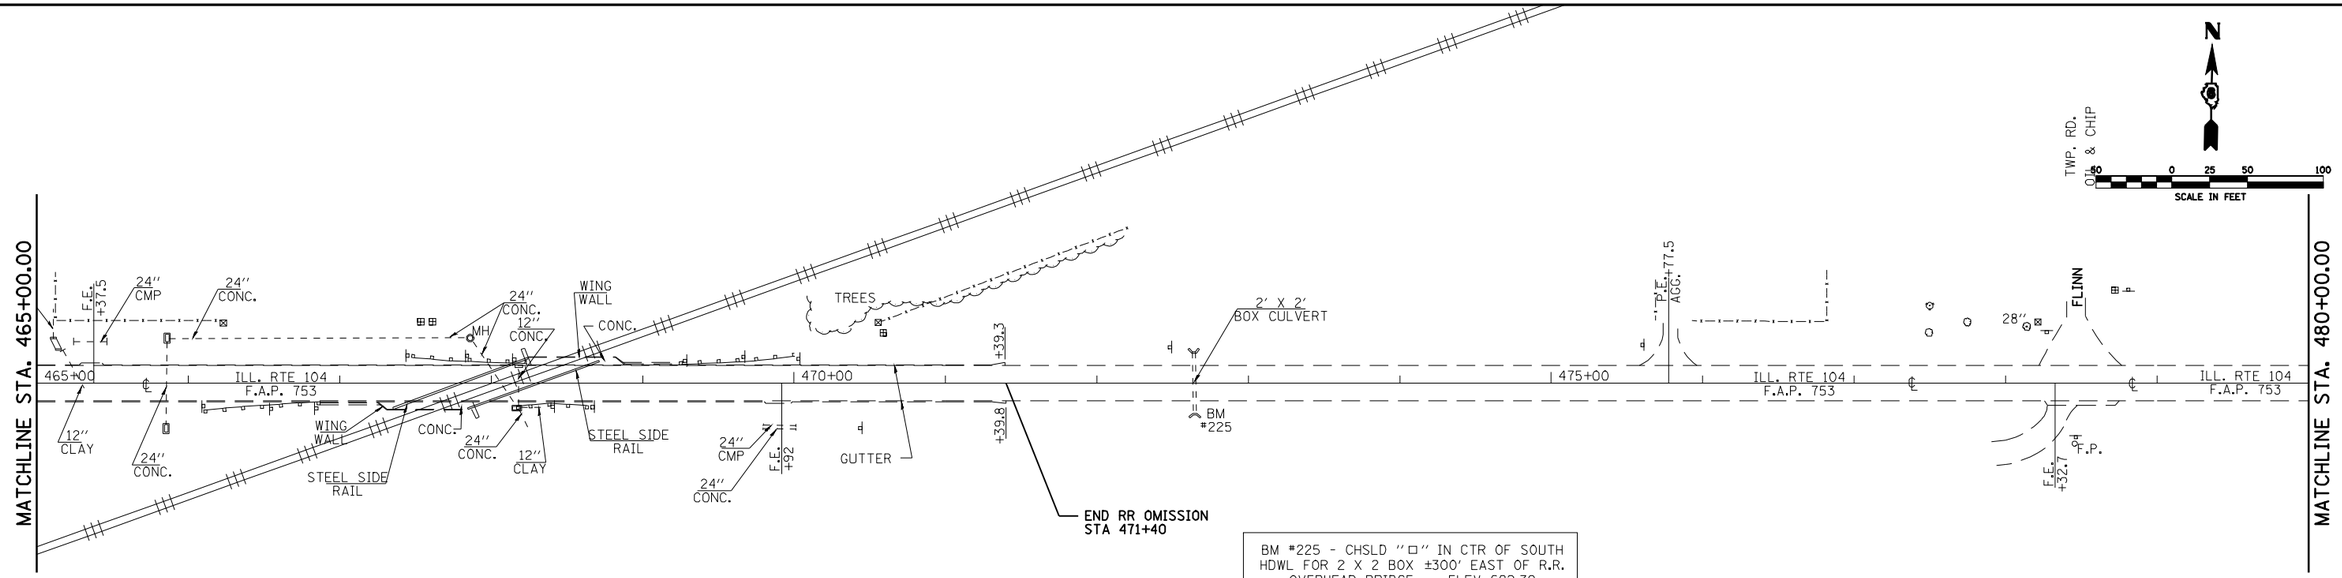

BM #225 - CHSLD "□" IN CTR OF SOUTH HDWL FOR 2 X 2 BOX ±300' EAST OF R.R. OVERHEAD BRIDGE ELEV 692.39

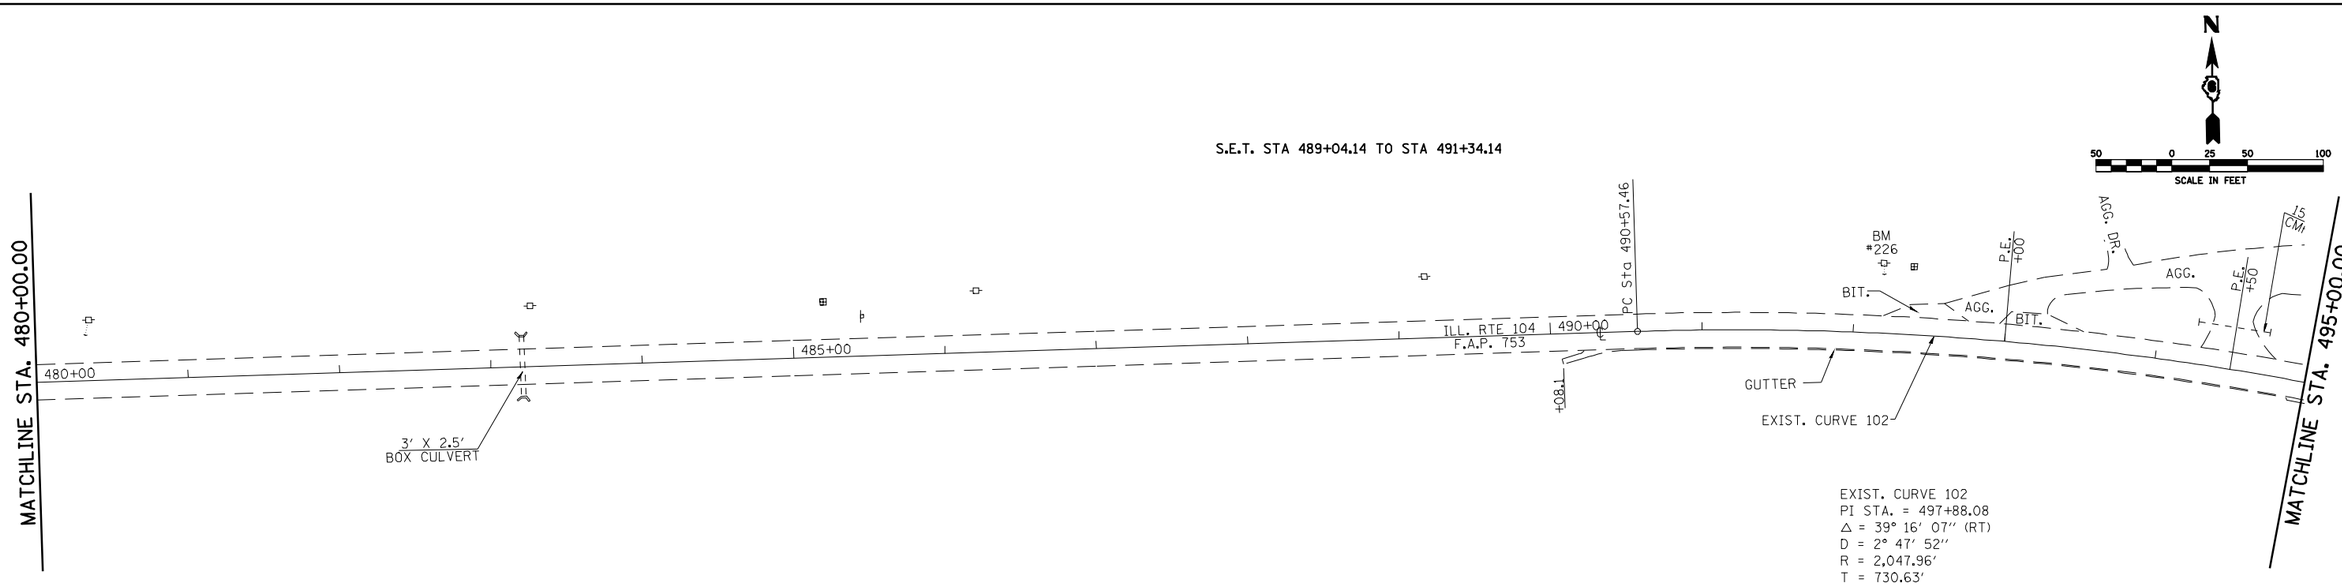

EXIST. CURVE 102
PI STA. = 497+88.08
Δ = 39° 16' 07" (RT)
D = 2° 47' 52"
R = 2,047.96'
T = 730.63'
L = 1,403.60'
E = 126.43'
θ = 5.4
T.R. = 41.94
S.E. RUN = 151
P.C. STA. = 490+57.46
P.T. STA. = 504+61.06

BM #226 - 60D SPIKE NAIL
STA 492+17.6, 46.4' LT, ELEV 698.03

FILE NAME = c:\pw_work\PWIDOT\LAUGHLINRL\d0120394\D672C66-SHT-plan1.dgn	USER NAME = laughlinrl	DESIGNED -	REVISED -	STATE OF ILLINOIS DEPARTMENT OF TRANSPORTATION	PLAN SHEET - IL 104	F.A.P. RTE.	SECTION	COUNTY	TOTAL SHEETS / SHEET NO.
	PLOT SCALE = 100.0000 ' / IN.	DRAWN -	REVISED -			753	(128X)RS-3	MORGAN	26 / 17
	PLOT DATE = Mar-29-2010 10:07:45AM	CHECKED -	REVISED -					CONTRACT NO. 72C66	
		DATE -	REVISED -		SCALE: SHEET NO. 17 OF 26 SHEETS STA. TO STA.		ILLINOIS FED. AID PROJECT		