F.A.P. RTE.	SECTION	COUNTY	TOTAL SHEETS	SHEET NO.
310	60-16	MADISON	662	59
STA. 5+00		TO STA. 10+00		
FED. ROAD DIST. NO. 8	ILLINOIS	FED. AID PROJECT		

CONTRACT NO. 76311

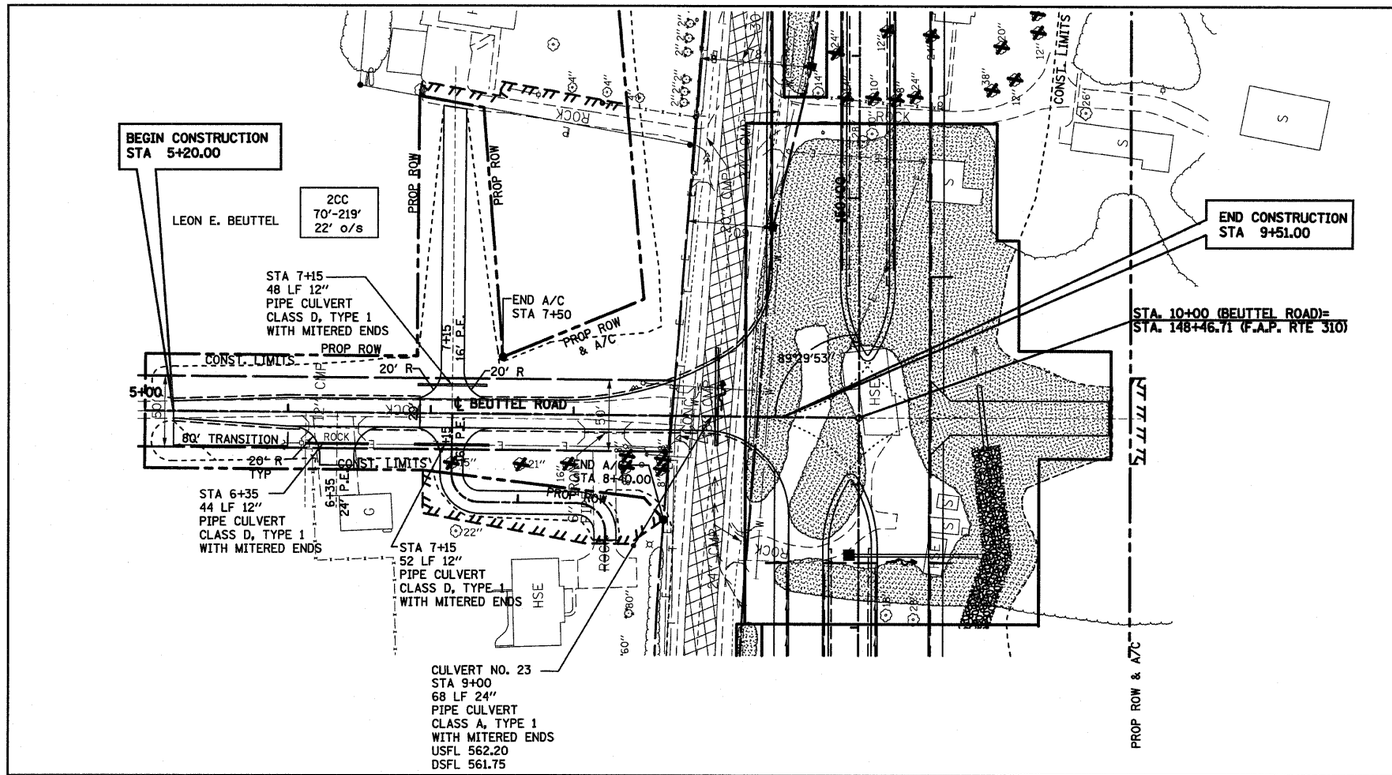

PROP. CURVE PE5-1
PI STA. = 10+62.00
Δ = 90° 00' 00" (LT)
D = 286° 28' 44"
R = 20.00'
T = 20.00'
L = 31.42'
E = 8.28'
P.C. STA. = 10+42.00
P.T. STA. = 10+73.42

PROP. CURVE PE5-2
PI STA. = 11+61.46
Δ = 89° 58' 33" (RT)
D = 286° 28' 44"
R = 20.00'
T = 19.99'
L = 31.41'
E = 8.28'
P.C. STA. = 11+41.47
P.T. STA. = 11+72.60

GRAPHIC SCALE
50' 25' 0' 50'

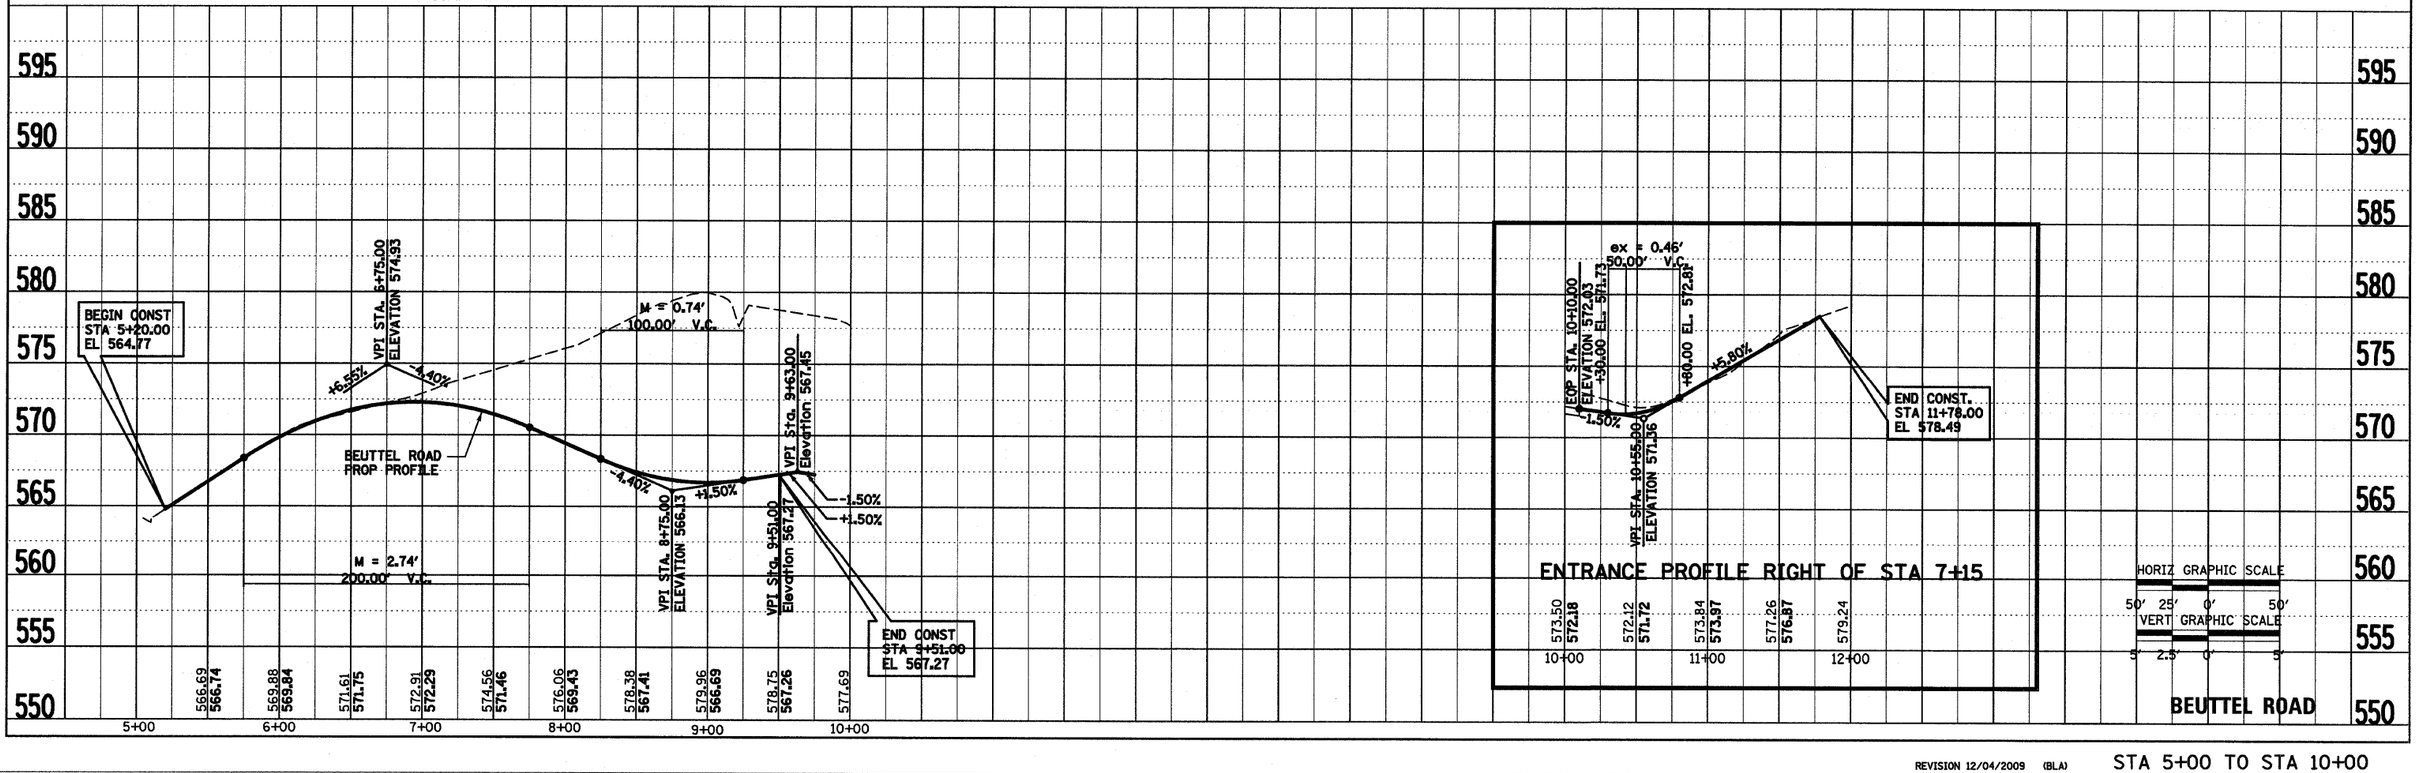

PLAN
NOTE BOOK NO.
SURVEYED
PLOTTED
ALIGNMENT CHECKED
RT. OF WAY CHECKED
CADD FILE NAME
BY
DATE
J.C. 6/99
Y.W.C. 7/99
J.B.M. 7/99

PROFILE
NOTE BOOK NO.
SURVEYED
PLOTTED
GRADES CHECKED
B.M. NOTED
STRUCTURE NOTATNS CHKD
BY
DATE

REVISION 12/04/2009 (BLA)

STA 5+00 TO STA 10+00