F.A.P. RTE.	SECTION	COUNTY	TOTAL SHEETS	SHEET NO.
399	36R-1.37R-2	TAZEWELL	449	117
STA 7+663.000		TO STA 10+097.000		
FED. ROAD DIST. NO. 4	ILLINOIS	FED. AID PROJECT		

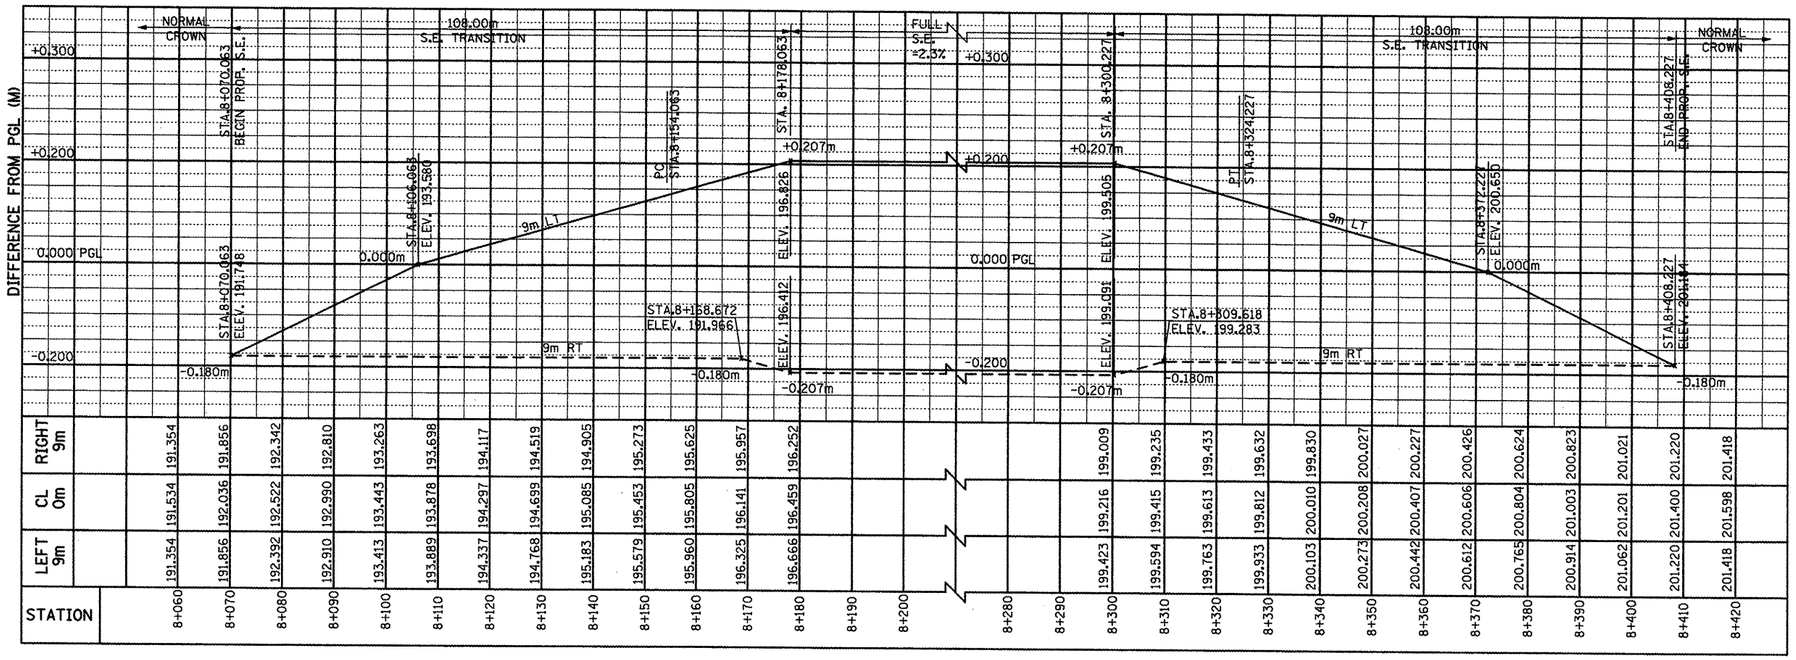

STATION	LEFT 9m	CL 0m	RIGHT 9m
8+060	191.354	191.534	191.354
8+070	191.856	192.036	191.856
8+080	192.392	192.522	192.342
8+090	192.910	192.990	192.810
8+100	193.413	193.443	193.263
8+110	193.889	193.878	193.698
8+120	194.337	194.297	194.117
8+130	194.768	194.699	194.519
8+140	195.183	195.085	194.905
8+150	195.579	195.453	195.273
8+160	195.960	195.805	195.625
8+170	196.325	196.141	195.957
8+180	196.666	196.459	196.252
8+190			
8+200			
8+280			
8+290			
8+300	199.423	199.216	199.009
8+310	199.594	199.415	199.235
8+320	199.763	199.613	199.433
8+330	199.933	199.812	199.632
8+340	200.103	200.010	199.830
8+350	200.273	200.208	200.027
8+360	200.442	200.407	200.227
8+370	200.612	200.606	200.426
8+380	200.765	200.804	200.624
8+390	200.914	201.003	200.823
8+400	201.062	201.201	201.021
8+410	201.220	201.400	201.220
8+420	201.418	201.598	201.418

LEGEND

- - - - RIGHT EDGE OF PAVEMENT

——— LEFT EDGE OF PAVEMENT

0 5 10
SCALE IN METER
1:250

REVISIONS NAME	DATE

ILLINOIS DEPARTMENT OF TRANSPORTATION

ILLINOIS ROUTE 8 - SEGMENT 2

SUPERELEVATION TRANSITION DETAIL-1

SCALE: H: 1:50 V: 1:5 DRAWN BY: RLK

DATE: DECEMBER, 2003 CHECKED BY: SAE