CONTRACT NO. 62700

F.A. ROUTE NO.	SECTION	COUNTY	TOTAL SHEETS	SHEET NO.
866	*	LAKE	554	44
FED. ROAD DIST. NO.		ILLINOIS	FED. AID PROJECT	

*(L-2[W,R];6,6A & 6 EXT) WRS-1

CURVE 1-13
P.I. STA= 493+41.87
Δ= 15° 48' 45" (LT)
D= 2° 00' 59"
R= 2,841.40
T= 394.59
L= 784.17
E= 27.27
P.C. STA= 489+47.28
P.T. STA= 497+31.45
SE = N/A

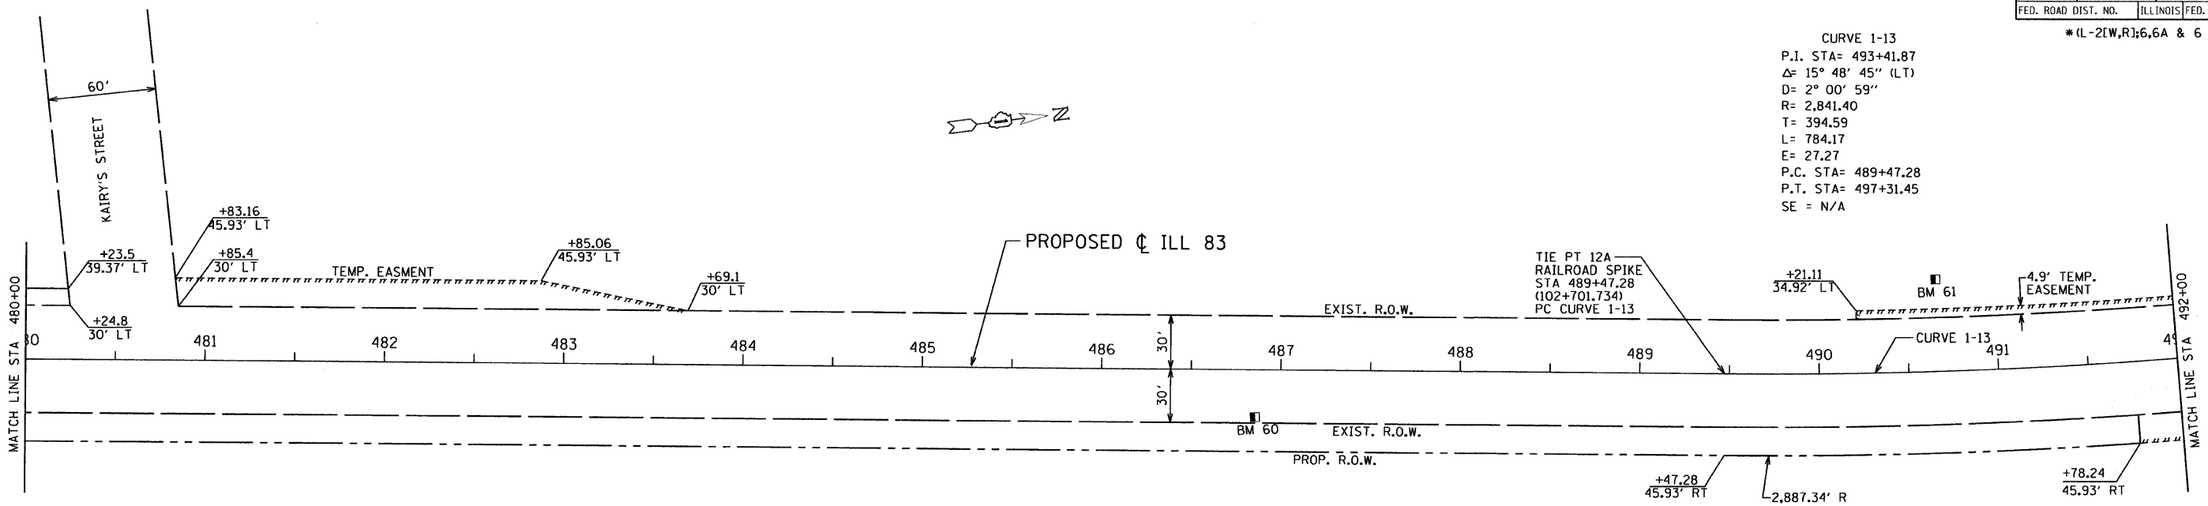

BM #	STATION	OFFSET	ELEVATION	DESCRIPTION
61	490+66.50	51.46 LT	822.66	NAIL ON E. SIDE OF PP ON W. SIDE OF RTE 83, 30 FT S. OF "SBD ACOUSTICAL, INC." AND 150 FT S. OF WISCONSIN BORDER
60	486+85.71	26.69 RT	811.08	SE FLANGE BOLT OF FH ON E. SIDE OF RTE 83, E. OF STORAGE LOT, 1000 FT W. OF RTE 83

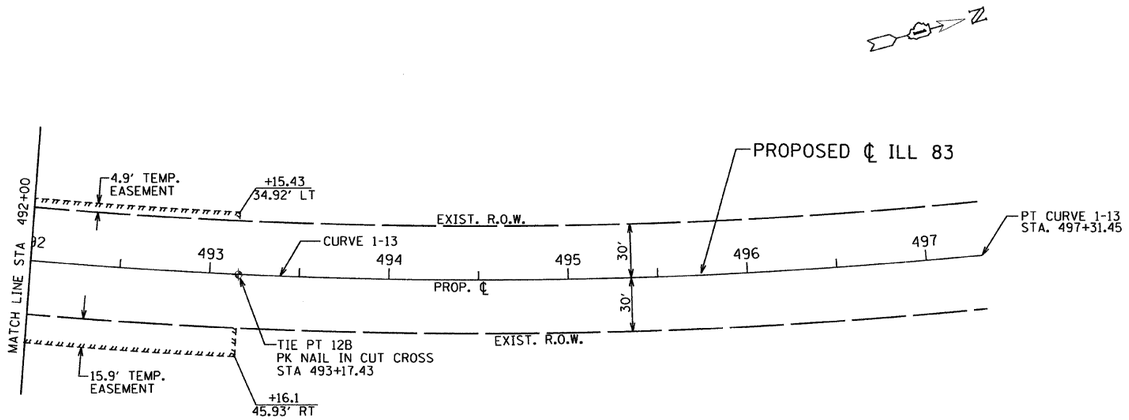

40 0 40 80 120 160 200
SCALE IN FEET

AT-11

REVISIONS	
NAME	DATE

ILLINOIS DEPARTMENT OF TRANSPORTATION
ILLINOIS ROUTE 83
FROM THE WISCONSIN STATE LINE TO
NORTH OF PETITE LAKE ROAD

ALIGNMENT & TIE PLAN

STA 480+00 TO STA 497+31.45

DRAWN BY: BR
DATE: 1/30/09 CHECKED BY: MW

GRAEF, ANHALT, SCHLOEMER & ASSOCIATES, INC.
CHICAGO, ILLINOIS

G:\20004024-N\ms\planset\atitle2.dgn
1/26/2009 8:48:47 AM