F.A.U. RTE.	SECTION	COUNTY	TOTAL SHEETS	SHEET NO.
4011	07-00072-00-PV	MCHENRY	80	46
STA. 622+00.00		TO STA. 623+50.00		
CONTRACT NO. 63137		ILLINOIS		

CUT SF	FILL SF	CUT CY	FILL CY

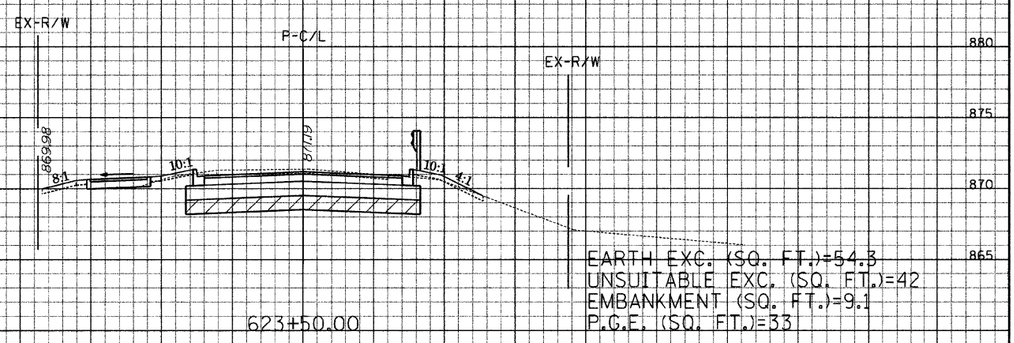

623+50.00

EARTH EXC. (SQ. FT.)=54.3
UNSUITABLE EXC. (SQ. FT.)=42
EMBANKMENT (SQ. FT.)=9.1
P.C.E. (SQ. FT.)=33

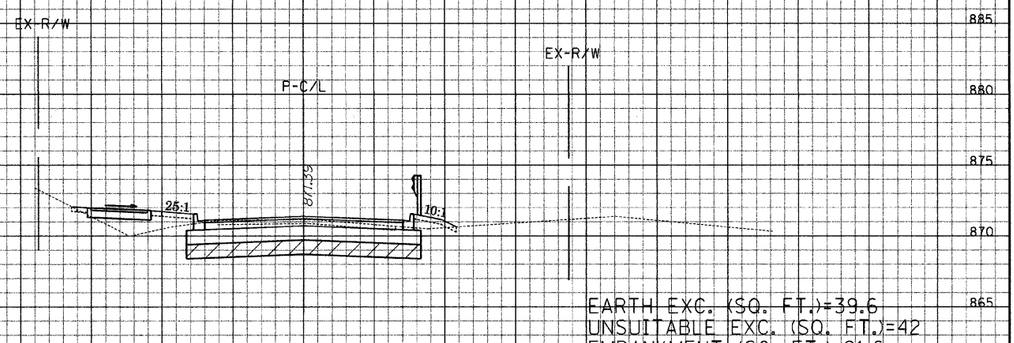

623+00.00

EARTH EXC. (SQ. FT.)=39.6
UNSUITABLE EXC. (SQ. FT.)=42
EMBANKMENT (SQ. FT.)=21.6
P.C.E. (SQ. FT.)=33

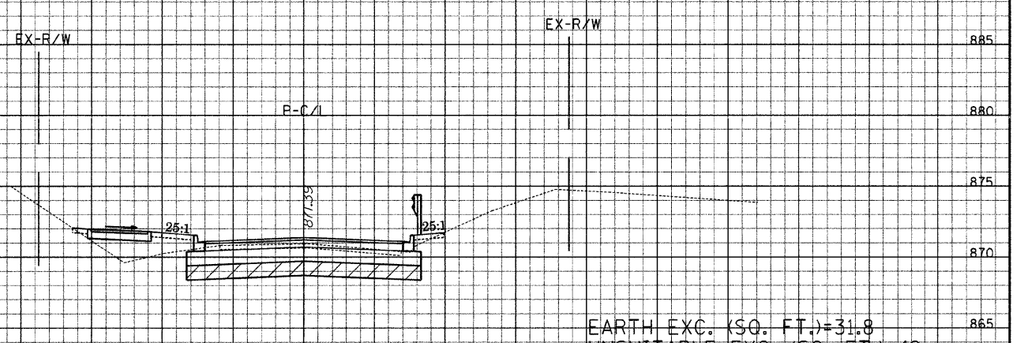

622+50.00

EARTH EXC. (SQ. FT.)=31.8
UNSUITABLE EXC. (SQ. FT.)=42
EMBANKMENT (SQ. FT.)=24.9
P.C.E. (SQ. FT.)=33

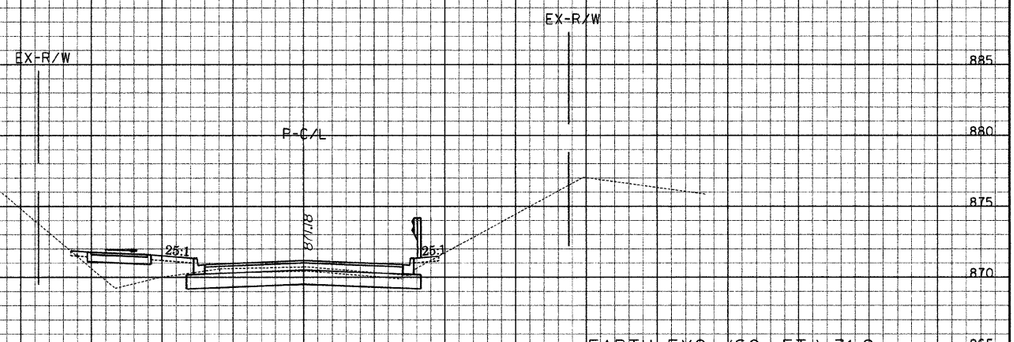

622+00.00

EARTH EXC. (SQ. FT.)=31.2
UNSUITABLE EXC. (SQ. FT.)=9
EMBANKMENT (SQ. FT.)=27.4
P.C.E. (SQ. FT.)=0

GRAEF, ANHALT, SCHLOEMER & ASSOCIATES, INC.
CONSULTING ENGINEERS AND LAND SURVEYORS
8501 W. Higgins Road; Suite 280
Chicago, Illinois 60631
(312) 399-0112

Hanson Road
Edgewood to Huntington

Hor. Scale: 1" = 10'
Vert. Scale: 1" = 5'