CONTRACT # 95580

F.A.S. RTE.	SECTION	COUNTY	TOTAL SHEETS	SHEET NO.
642	99-00124-03-PV	COLES	97	31
STA. 81+54.32		TO STA. 92+00.00		
FED. ROAD DIST. NO.	ILLINOIS	FED. AID PROJECT		

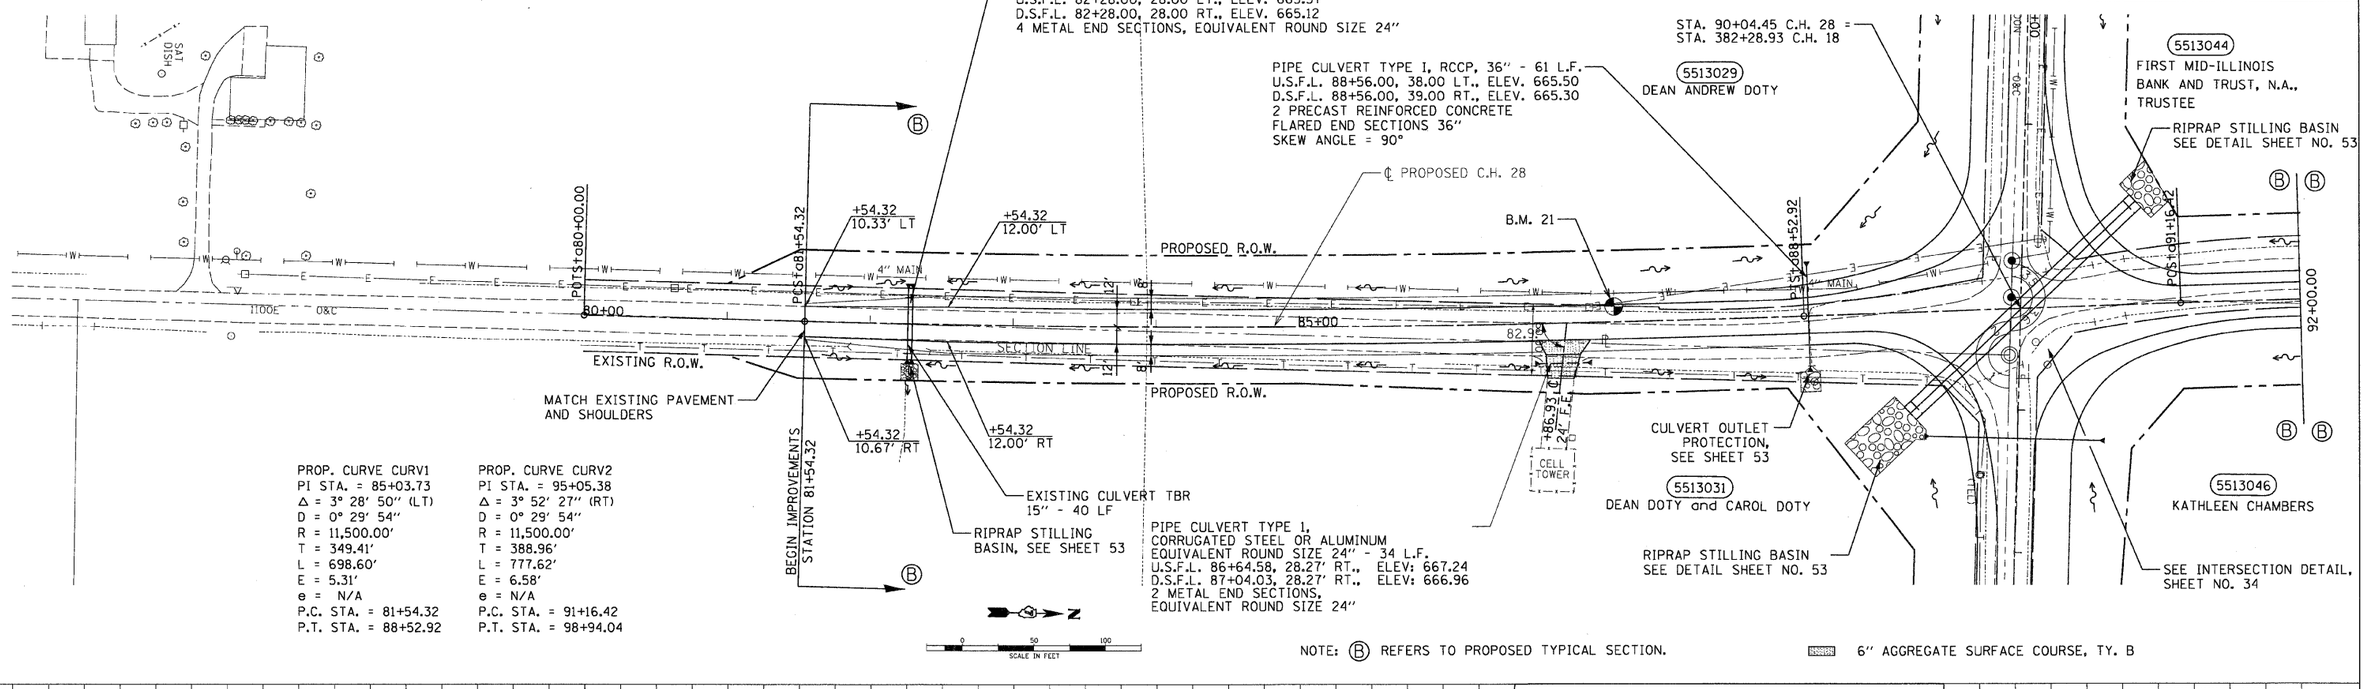

PROP. CURVE CURV1
PI STA. = 85+03.73
Δ = 3° 28' 50" (LT)
D = 0° 29' 54"
R = 11,500.00'
T = 349.41'
L = 698.60'
E = 5.31'
e = N/A
P.C. STA. = 81+54.32
P.T. STA. = 88+52.92

PROP. CURVE CURV2
PI STA. = 95+05.38
Δ = 3° 52' 27" (RT)
D = 0° 29' 54"
R = 11,500.00'
T = 388.96'
L = 777.62'
E = 6.58'
e = N/A
P.C. STA. = 91+16.42
P.T. STA. = 98+94.04

NOTE: (B) REFERS TO PROPOSED TYPICAL SECTION.

6" AGGREGATE SURFACE COURSE, TY. B

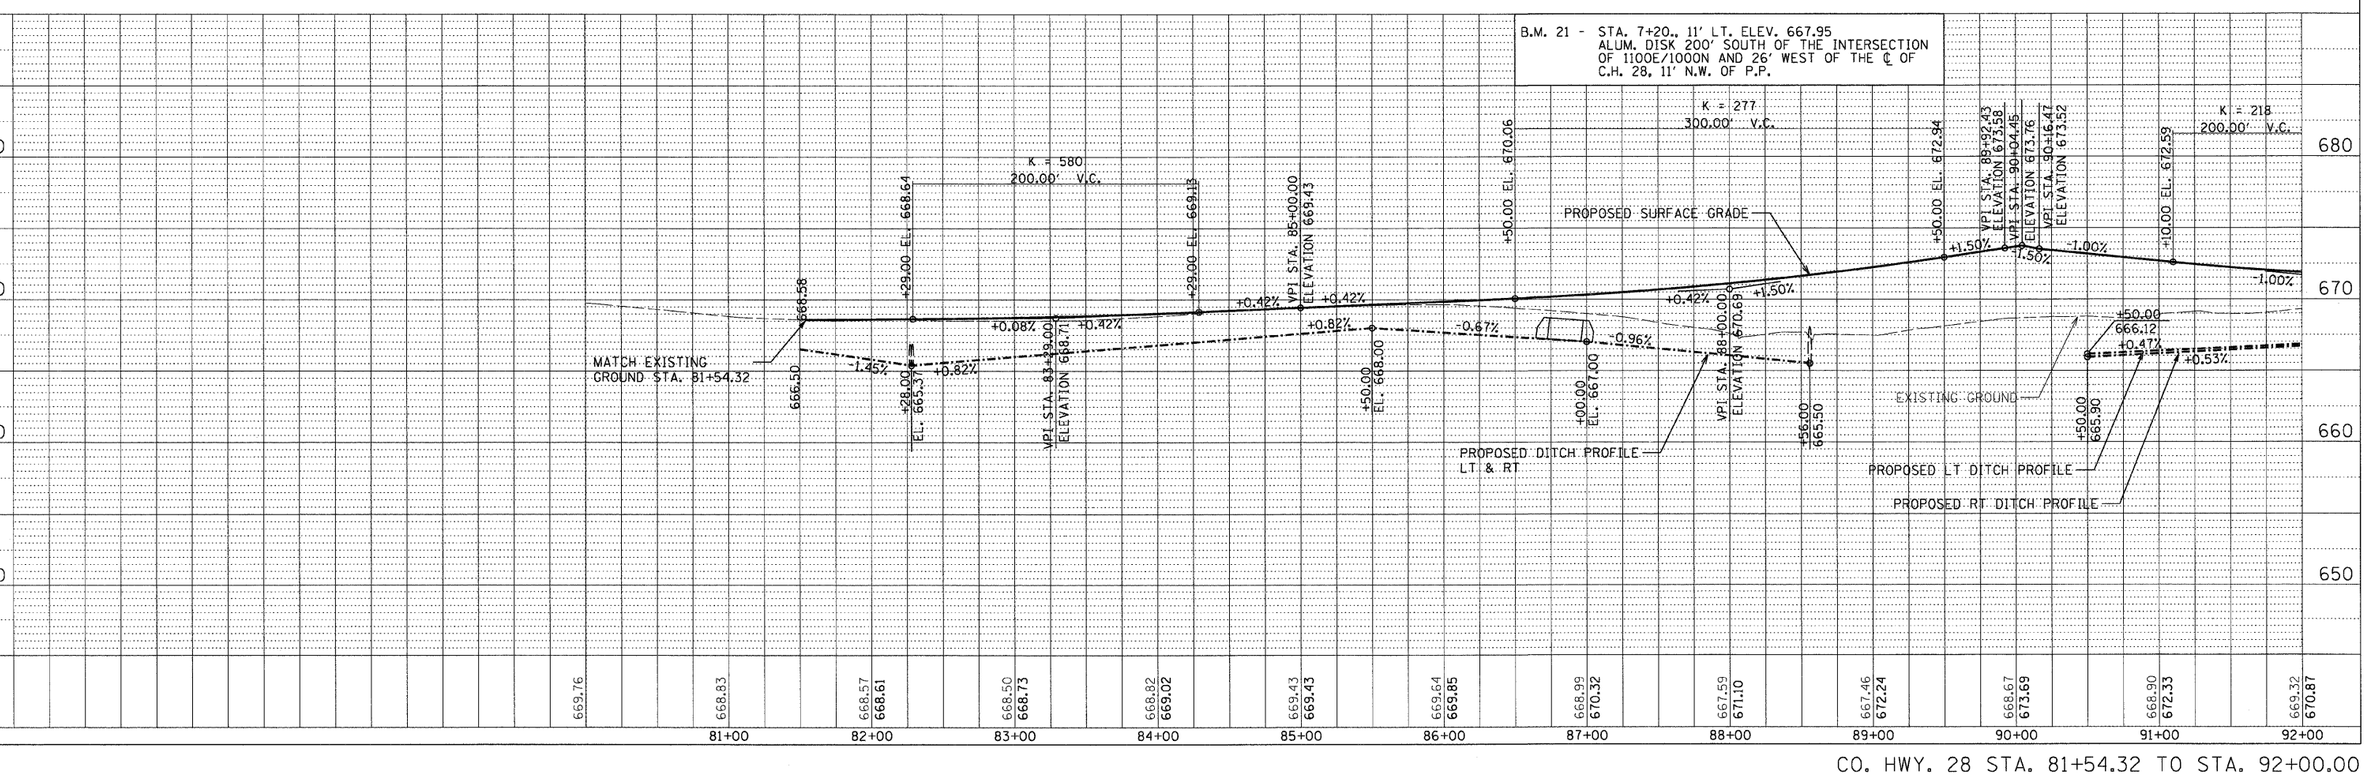

CO. HWY. 28 STA. 81+54.32 TO STA. 92+00.00

PLAN		BY	DATE
SURVEYED			
PLOTTED			
ALIGNMENT CHECKED			
RT. OF WAY CHECKED			
NOTE BOOK	CADD FILE NAME		
NO.			

PROFILE		BY	DATE
SURVEYED			
PLOTTED			
GRADES CHECKED			
BALLOON			
NOTE BOOK	STRUCTURE NOTATIONS CHKD		
NO.			

LAYOUT	DJP/SKM	03/28/03
DRAWN	DJP	04/28/03
REVIEWED	SKM	05/01/03

03-30-2009
I:\GF_Jobs\GF\2028\Civil\Sheet\C-7C1-H28R26.dgn

HANSON

© Copyright Hanson Professional Services Inc. 2009