F.A.U. RTE.	SECTION	COUNTY	TOTAL SHEETS	SHEET NO.
9024	07-00187-02-RP	MADISON	111	30
FED. ROAD DIST. NO. _	ILLINOIS	FED. AID PROJECT		

CONTRACT NO. 97376

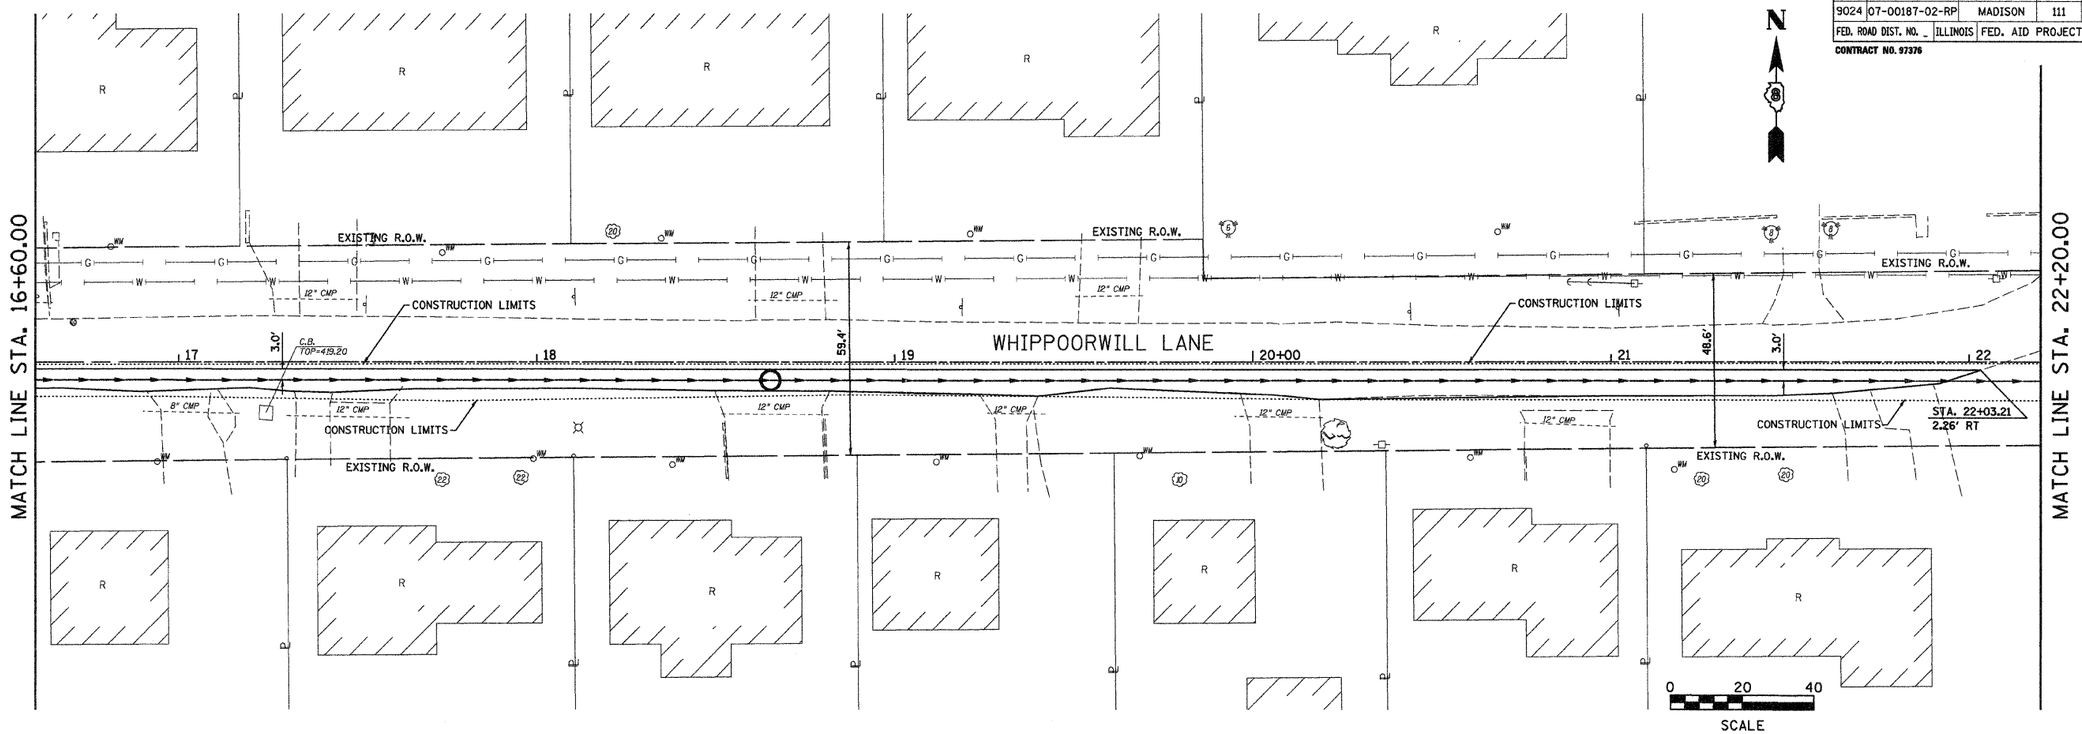

TBM - 60 "D" SPIKE IN POWER POLE ON WEST SIDE OF MOCKINGBIRD LANE IN THE CENTER OF LOCKHAVEN DRIVE BETWEEN HOUSE #3113 & #3117 MOCKINGBIRD LANE. ELEV.=426.381

435
430
425
420
415
410
405
400
395

419.64 419.65 419.70 419.63 419.70 419.77 419.86 419.94 419.98 419.98 420.02 419.99 419.89 419.84 419.90 419.69 419.83 419.98 419.97 420.05 420.14

17+00 17+50 18+00 18+50 19+00 19+50 20+00 20+50

420.25 420.35 420.46 420.56 420.68 420.85 420.88 420.78

21+00 21+50 22+00

FINAL SURVEY	BY	DATE
SURVEYED		
PLOTTED		
TEMP. ATE		
AREAS		
AREAS CHECKED		
NOTE BOOK NO.		

ORIGINAL SURVEY	BY	DATE
SURVEYED		
PLOTTED		
TEMPLATE		
AREAS		
AREAS CHECKED		
NOTE BOOK NO.		

Juneau Associates, Inc. P.C.
CONSULTING ENGINEERS AND LAND SURVEYORS
2100 State Street, P.O. Box 1325
Granite City, Illinois 62040
Phone: (618) 877-1400/(618) 452-5535
Fax: (618) 452-9541
100 North Research Drive
Edwardsville, Illinois 62025
Phone: (618) 659-0900/(618) 659-0800
Fax: (618) 659-0941

PLAN AND PROFILE

WHIPPOORWILL LANE
GRANITE CITY, ILLINOIS
SECTION NO. 07-00187-02-RP

REVISIONS			
NO.	DATE	BY	REMARKS
DWG. NO.			

SCALE: 1 Inch = 20 feet

DSN. BY:	BFK	DATE:	04/03/09
DWN. BY:	JDH	DATE:	04/03/09
CHK'D:	BFK	DATE:	04/03/09
JOB NO.	E050210	DGN. NAME:	PLAN_9

SHEET 30 OF 111 SHTS