150 140 130 120 110 100 90 80 70 60 50 40 30 20 10 0 10 20 30 40 50 60 70 80 90 100 110 120 130 140 150

710
705

145+25.37

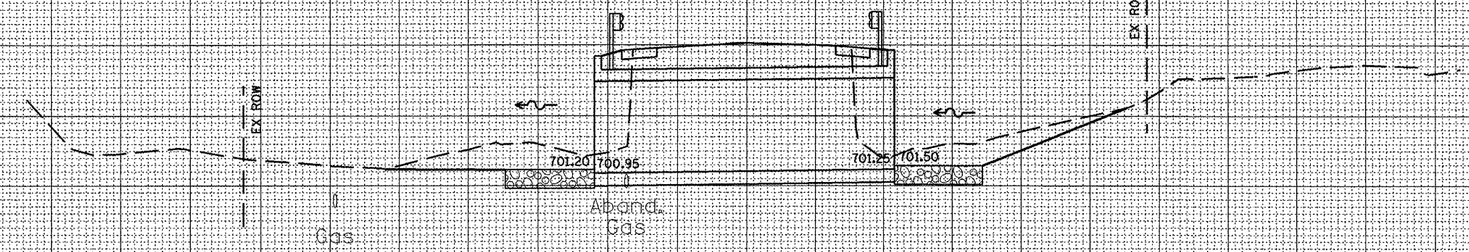

710
705

145+14.62

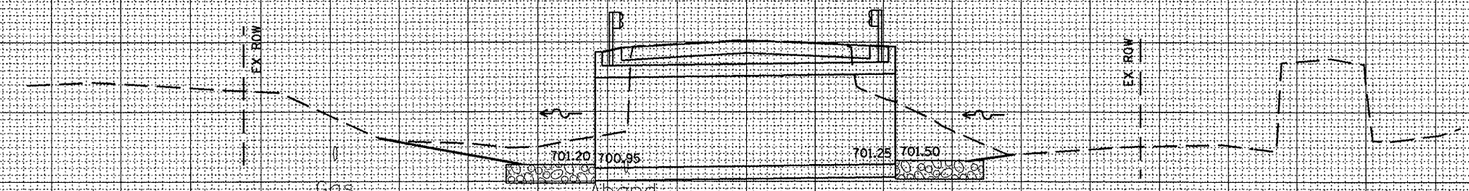

710
705
700

145+00.00

cut =53.4 fill = 20.7

150 140 130 120 110 100 90 80 70 60 50 40 30 20 10 0 10 20 30 40 50 60 70 80 90 100 110 120 130 140 150

FILE NAME = c:\projects\1198\dilloncreek\xsecsheet.dgn	USER NAME = hudelsonme	DESIGNED -	REVISED -	**STATE OF ILLINOIS DEPARTMENT OF TRANSPORTATION**	**Cross Sections**
		DRAWN -	REVISED -		
	PLOT SCALE = 20.0000 ' / IN.	CHECKED -	REVISED -		
	PLOT DATE = 4/11/2008	DATE -	REVISED -		

SCALE: | SHEET NO. OF SHEETS | STA. 145+00.00 TO STA. 145+25.37

F.A.U RTE.	SECTION	COUNTY	TOTAL SHEETS	SHEET NO.
6758	7-BR	TAZEWELL	21	19
		CONTRACT NO. 68784		
FED. ROAD DIST. NO.	ILLINOIS	FED. AID PROJECT		

ORIGINAL SURVEY / FINAL SURVEY
NOTE BOOK
NO.
SURVEYED / PLOTTED / TEMPLATE / AREAS / AREAS CHECKED
BY
DATE