EXISTING TYPICAL CROSS SECTION (1)

SB STA. 249+88.00 TO STA. 258+01.05 (2)

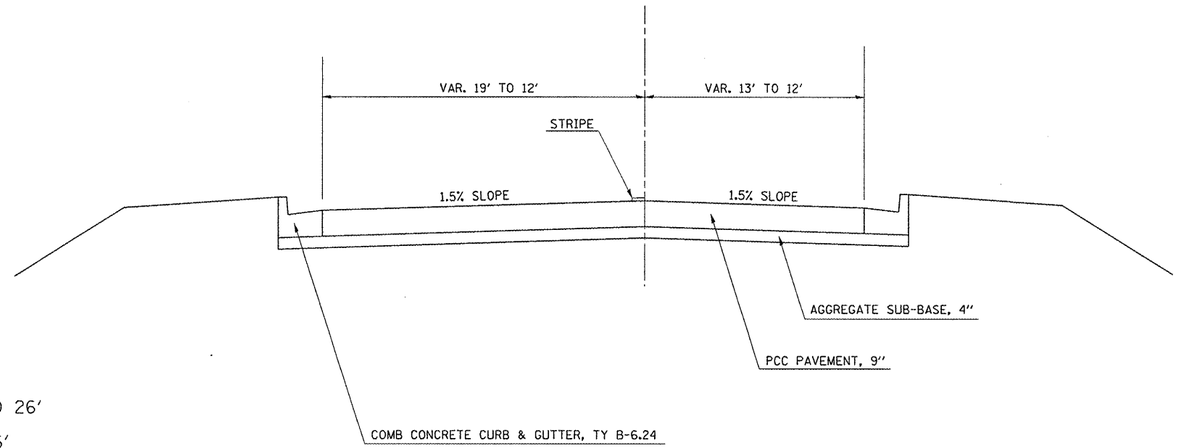

VARIABLE WIDTH OF PAVEMENT

STA. 250+17.29 TO STA. 251+17.29	32' TO 26'
STA. 251+17.29 TO STA. 256+12.63	26'
STA. 256+12.63 TO STA. 258+01.07	26' TO 24'

EXISTING TYPICAL CROSS SECTION (2)

NB STA. 257+79.97 TO STA. 315+51.57

(1) SB STA. 258+01.05 TO STA. 315+51.57

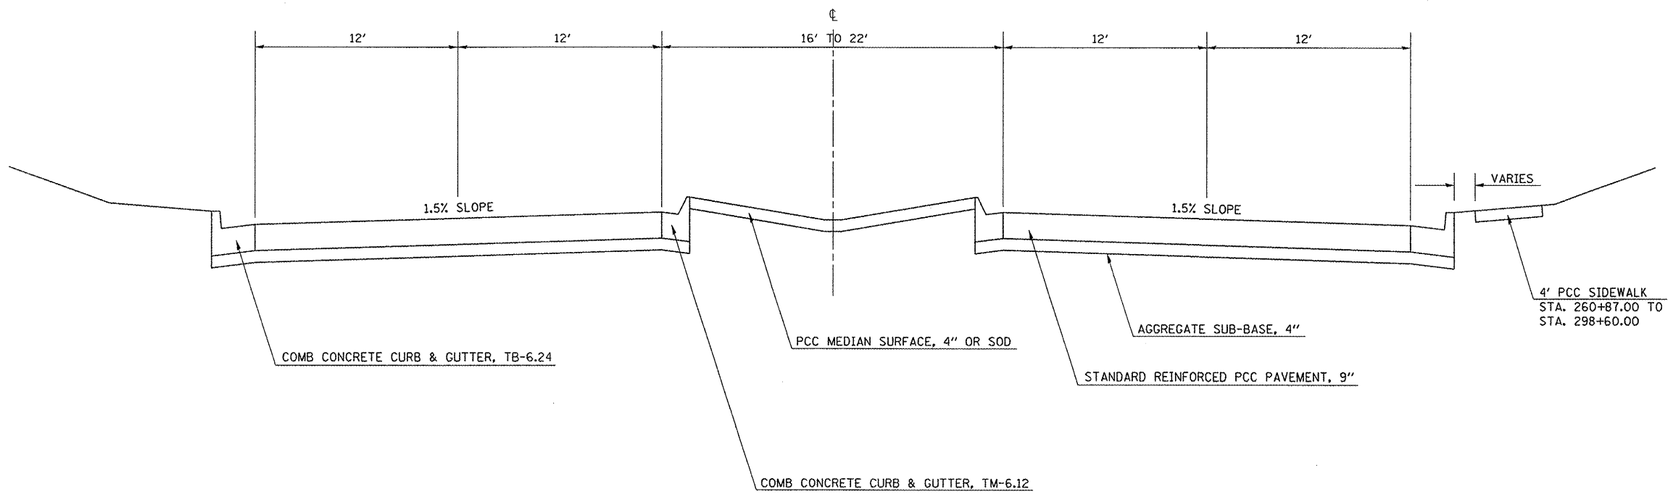

FILE NAME = c:\projects\d503606 (v8)\70516-typicals.dgn	USER NAME = colliebw	DESIGNED -	REVISED -
		DRAWN -	REVISED -
	PLOT SCALE = 40.0000 ' / IN.	CHECKED -	REVISED -
	PLOT DATE = 3/24/2008	DATE -	REVISED -

STATE OF ILLINOIS
DEPARTMENT OF TRANSPORTATION

EXISTING TYPICAL CROSS SECTIONS

SCALE: | SHEET NO. OF SHEETS | STA. | TO STA.

F.A.P. RTE.	SECTION	COUNTY	TOTAL SHEETS	SHEET NO.
730	(56)RS-2	MCLEAN	51	5
		CONTRACT NO. 70516		
FED. ROAD DIST. NO.	ILLINOIS	FED. AID PROJECT		