CONTRACT 72C03

F.A.I. RTE.	SECTION	COUNTY	TOTAL SHEETS	SHEET NO.
55	*	MACOUPIN	18	10
STA. 522+00.00		TO STA. 582+00.00		
FED. ROAD DIST. NO.	ILLINOIS	FED. AID PROJECT		

* SECTION D6 INTERMITTENT RS 2009

EXIST. CURVE 155N-1
PI STA. = 527+44.27
Δ = 19° 49' 10" (RT)
D = 0° 24' 00"
R = 14,323.95'
T = 2,502.42'
L = 4,954.84'
E = 216.95'
e = 1.5%
P.C. STA. = 502+41.85
P.T. STA. = 551+96.69

SEC 34, T8N, R6W, 3RD PM

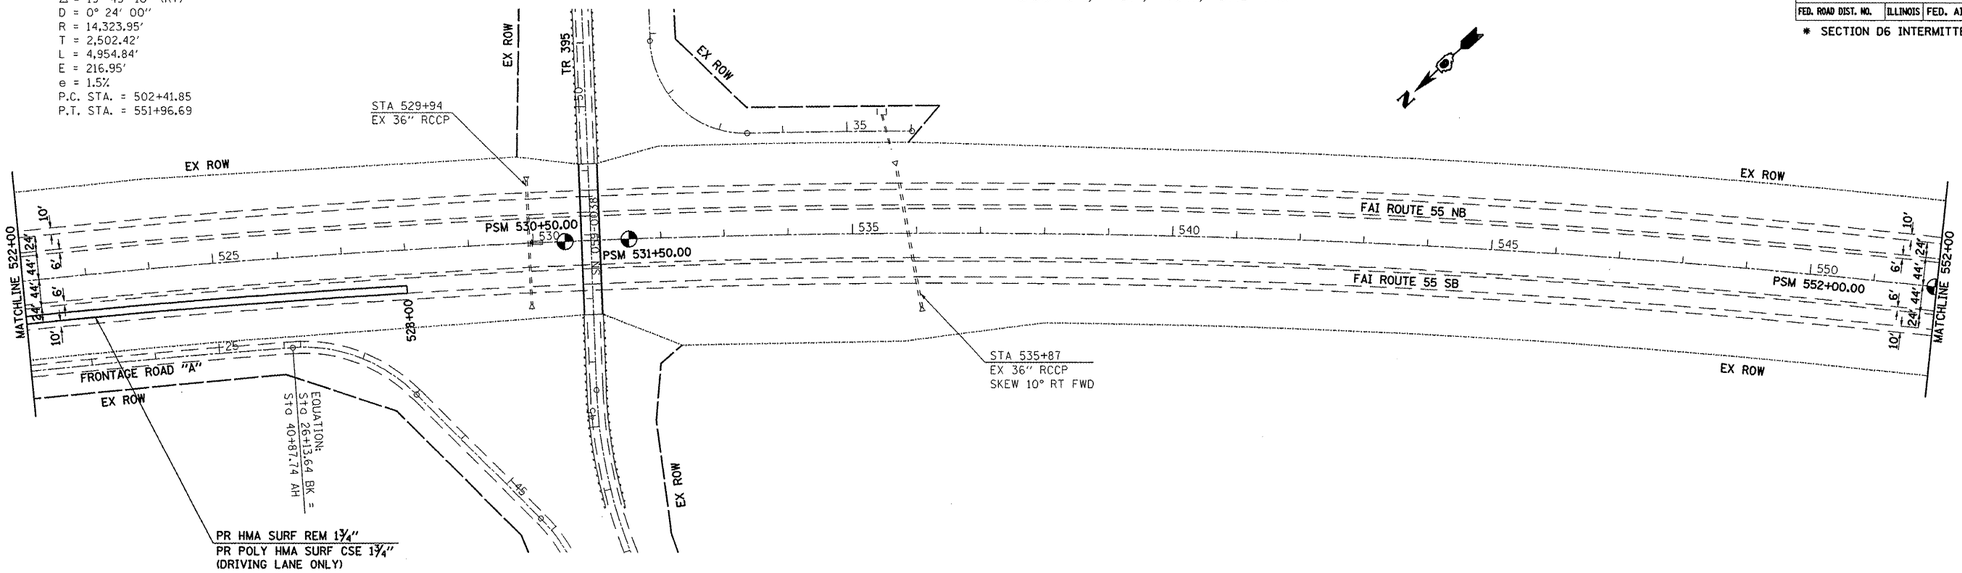

SEC 3, T7N, R6W, 3RD PM

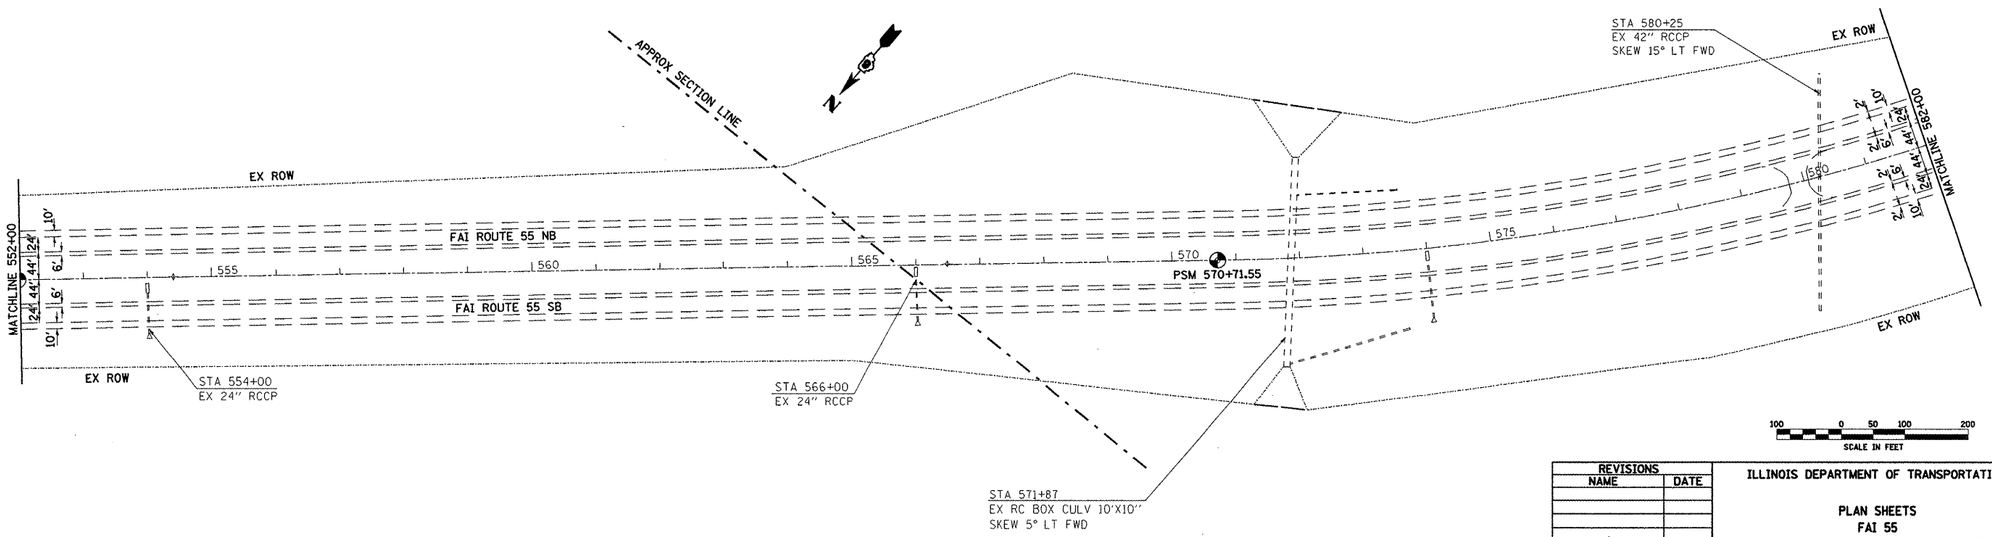

100 0 50 100 200
SCALE IN FEET

REVISIONS NAME	DATE

ILLINOIS DEPARTMENT OF TRANSPORTATION

PLAN SHEETS
FAI 55
SECTION D6 INTERMITTENT RS 2009
MACOUPIN COUNTY

SCALE:
DATE:
DRAWN BY
CHECKED BY

C:\Projects\6672c03\sheets100.dgn
Apr-01-2008 07:35:57AM
4EF01