TYPICAL SECTION

FAP 726 (IL 148)

NOT TO SCALE

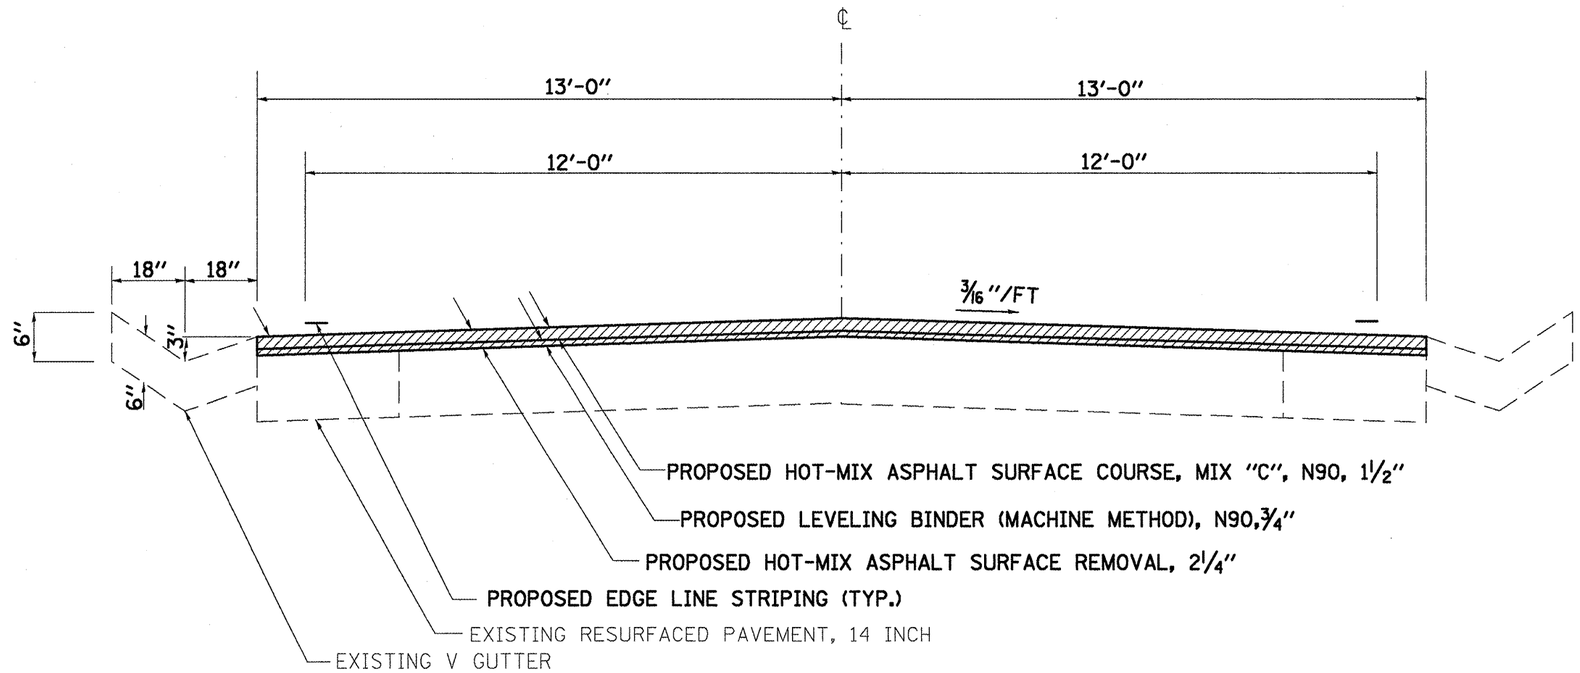

TO BE USED:
RT STA. 276+27 TO RT STA. 287+61
LT STA. 276+27 TO LT STA. 287+67
LT STA. 290+36 TO LT STA. 305+32
RT STA. 290+45 TO RT STA. 305+32
LT STA. 348+93 TO LT STA. 362+03
RT STA. 348+93 TO STA. RT 362+84
RT STA. 34+29 TO RT STA. 42+41.29 BK =
RT STA. 44+36.5 AH TO RT STA. 45+36.5

FILE NAME = c:\projects\78044\78044-misc.dgn	USER NAME = colemm	DESIGNED -	REVISED -	STATE OF ILLINOIS DEPARTMENT OF TRANSPORTATION	TYPICAL SECTION	F.A.P RTE.	SECTION	COUNTY	TOTAL SHEETS	SHEET NO.
		DRAWN -	REVISED -			726	(119,120)RS-3	JEFFERSON	16	9
	PLOT SCALE = 100.0000 ' / IN.	CHECKED -	REVISED -					CONTRACT NO. 78044		
	PLOT DATE = 3/14/2008	DATE -	REVISED -		SCALE: NONE / SHEET NO. 2 OF 2 SHEETS / STA. / TO STA.	FED. ROAD DIST. NO.	ILLINOIS	FED. AID PROJECT		