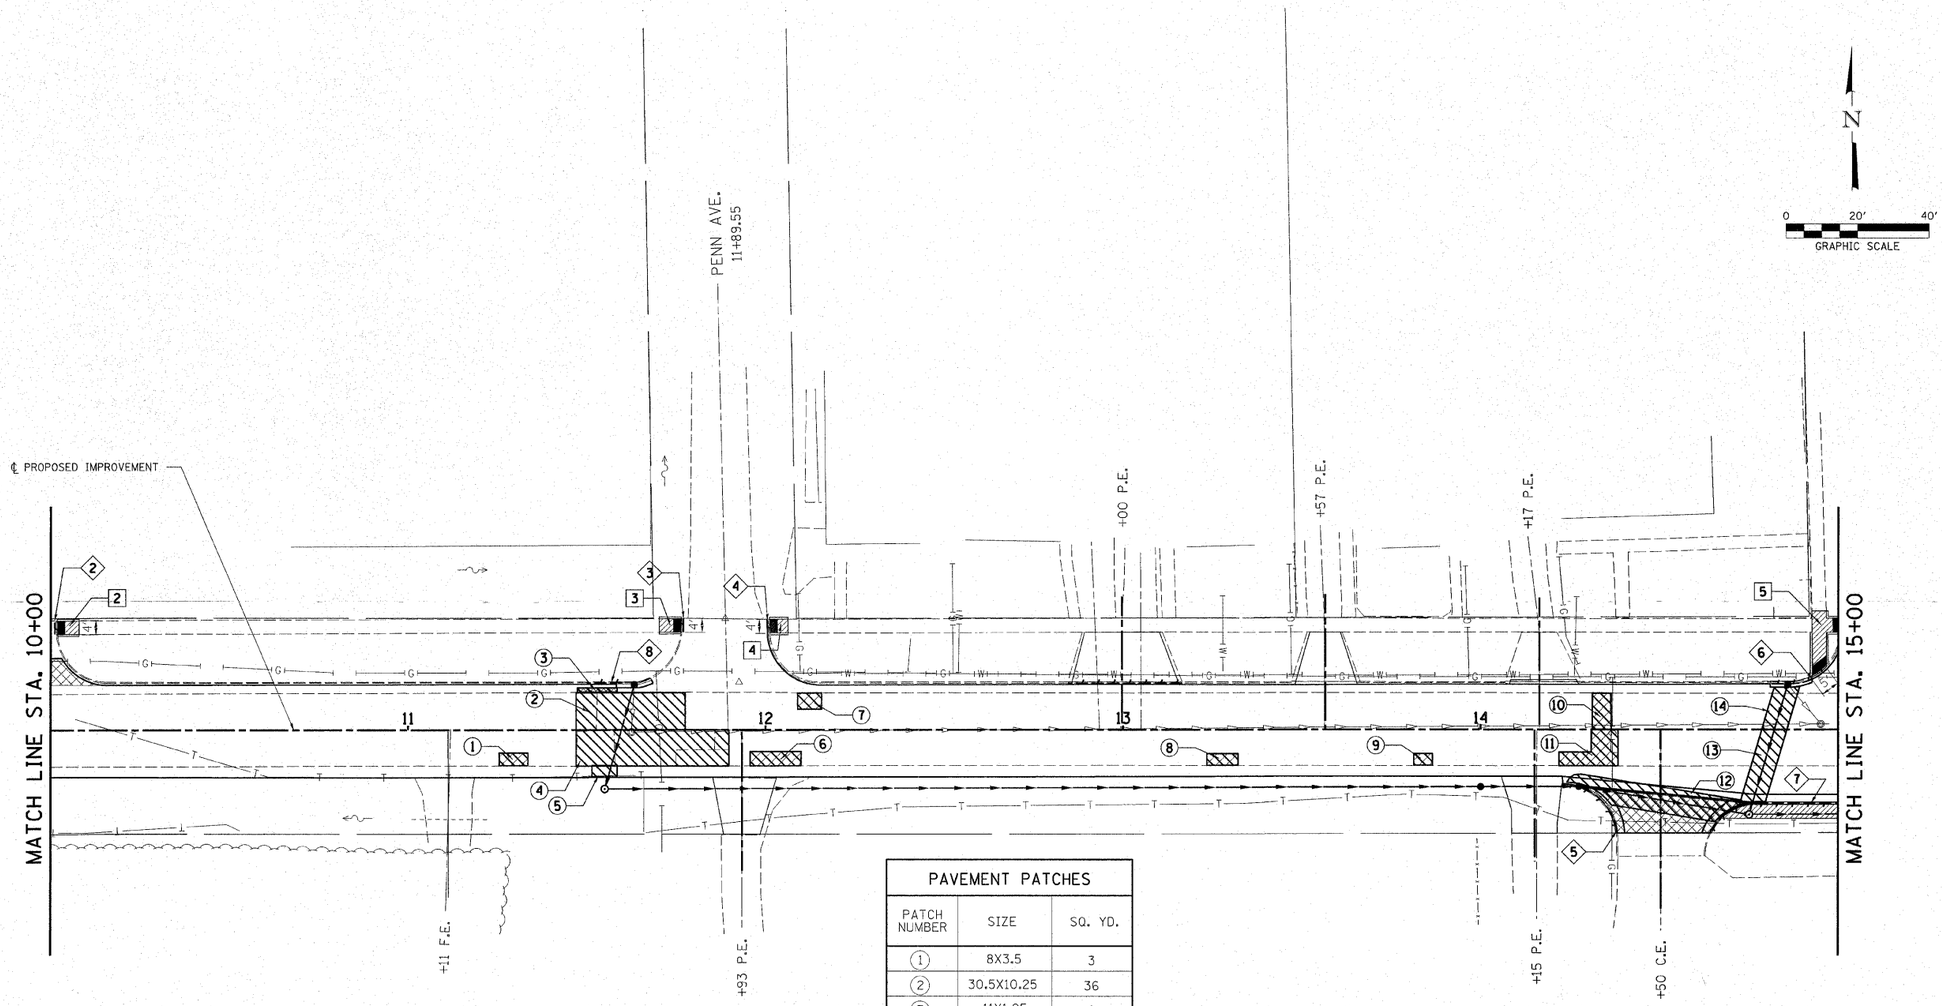

PAVEMENT PATCHES		
PATCH NUMBER	SIZE	SQ. YD.
(1)	8X3.5	3
(2)	30.5X10.25	36
(3)	11X1.25	2
(4)	42.75X10	48
(5)	7X3.25	3
(6)	14.25X4	6
(7)	6.75X4.5	3
(8)	8.75X3.25	3
(9)	5.25X3.25	2
(10)	5.25X10	6
(11)	6.25X9+9X3.75	7
(12)	45.76X7	36
(13)	7X28	22
(14)	7X19.5	15

LEGEND

- CLASS C PATCHES
- SIDEWALK REMOVAL
- CC&G REMOVAL
- EXISTING PATCH
- PAVEMENT REMOVAL

FILE NAME = 93004-sht-removal02.dgn	USER NAME =	DESIGNED - L.F.S.	REVISED -
		DRAWN - WJS	REVISED -
	PLOT SCALE =	CHECKED -	REVISED -
	PLOT DATE = 3/12/2008	DATE - 3/11/08	REVISED -

STATE OF ILLINOIS
DEPARTMENT OF TRANSPORTATION

HAMPTON, LENZINI & RENWICK, INC.
CIVIL & STRUCTURAL ENGINEERS
LAND SURVEYORS

SCALE: | SHEET NO. OF SHEETS

REMOVAL – WEST ST.
GEORGETOWN

STA. 10+00.00 TO STA. 15+00.00

F.A.U.	SECTION	COUNTY	TOTAL SHEETS	SHEET NO.
7059	05-00155-00-RS	VERMILION	97	21
		CONTRACT NO. 91386		
FED. ROAD DIST. NO.	ILLINOIS	FED. AID PROJECT		