93464

F.A.U. ROUTE	SECTION	COUNTY	TOTAL SHEETS	SHEET NO.
8047	96-00379-00-PV	SANG	66	49
STA. 464+38.31 TO STA. 465+30.38				
FED. ROAD DIST. NO.	ILLINOIS	FED. AID PROJECT		

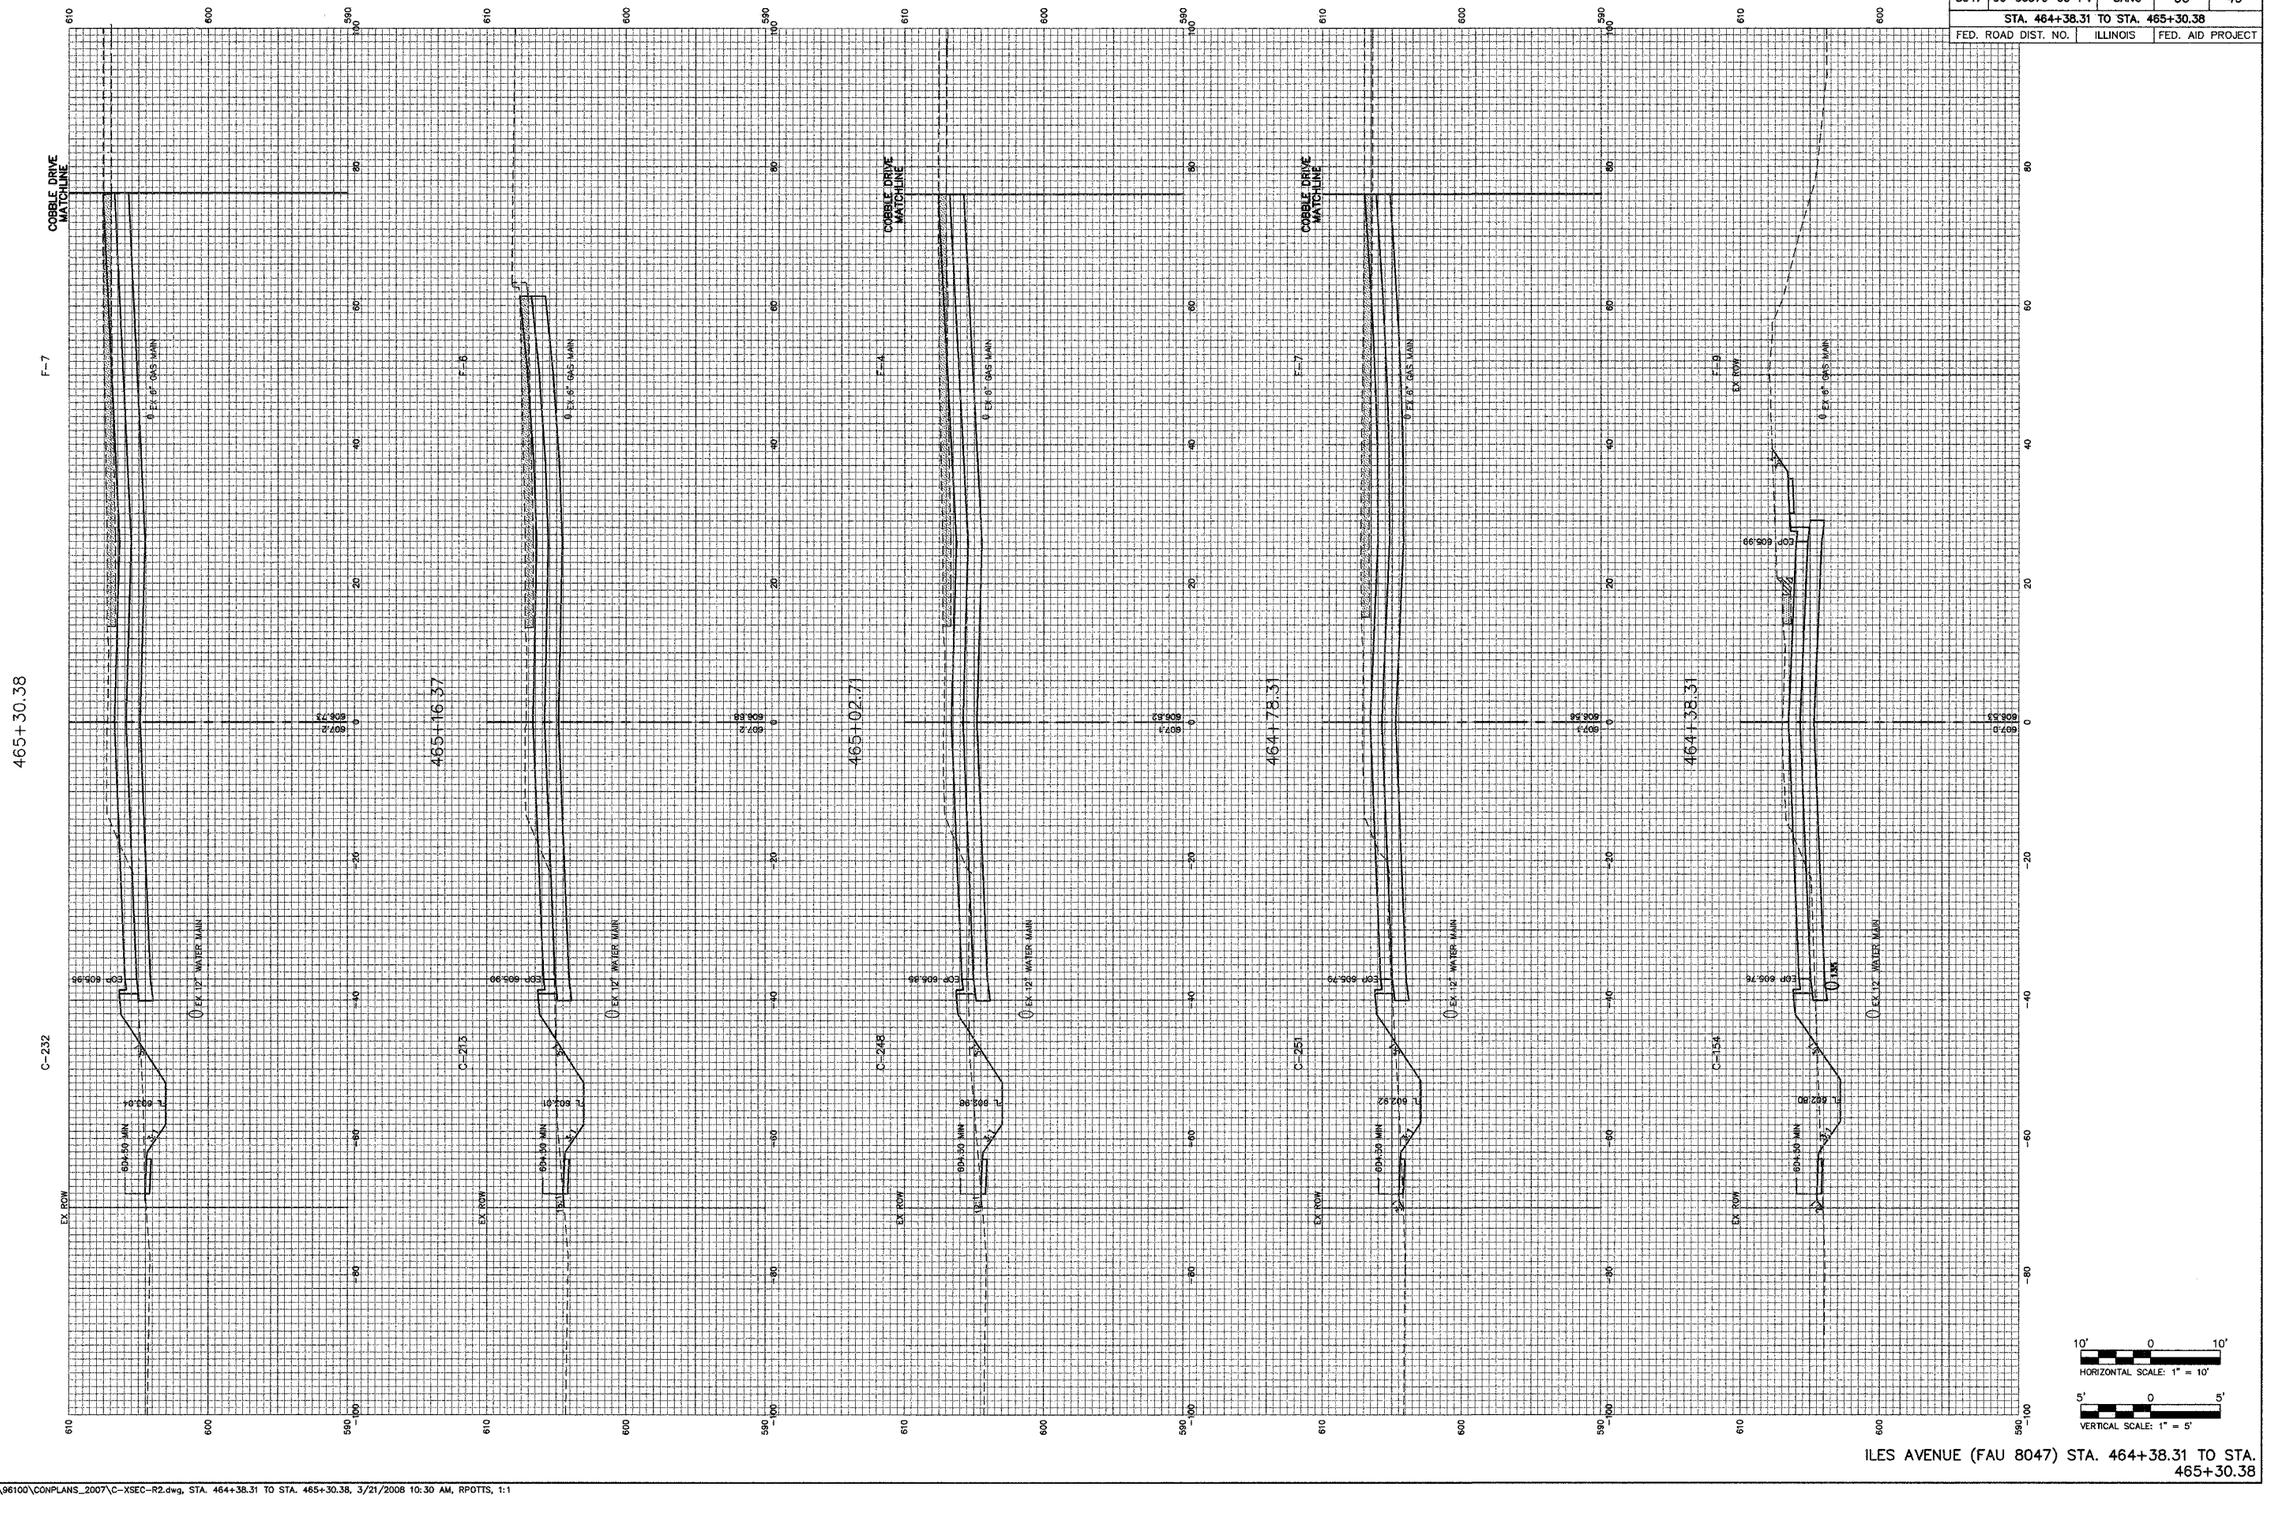

ILES AVENUE (FAU 8047) STA. 464+38.31 TO STA. 465+30.38

Attached Xref(s) found at :
X-TBLK [G:\Jobs\96100\CONPLANS_2007\X-TBLK.dwg]

G:\jobs\96100\CONPLANS_2007\C-XSEC-R2.dwg, STA. 464+38.31 TO STA. 465+30.38, 3/21/2008 10:30 AM, RPOTTS, 1:1