93464

F.A.U. ROUTE	SECTION	COUNTY	TOTAL SHEETS	SHEET NO.
8047	96-00379-00-PV	SANG	66	59
STA. 480+48.82 TO STA. 481+35.68				
FED. ROAD DIST. NO.		ILLINOIS	FED. AID PROJECT	

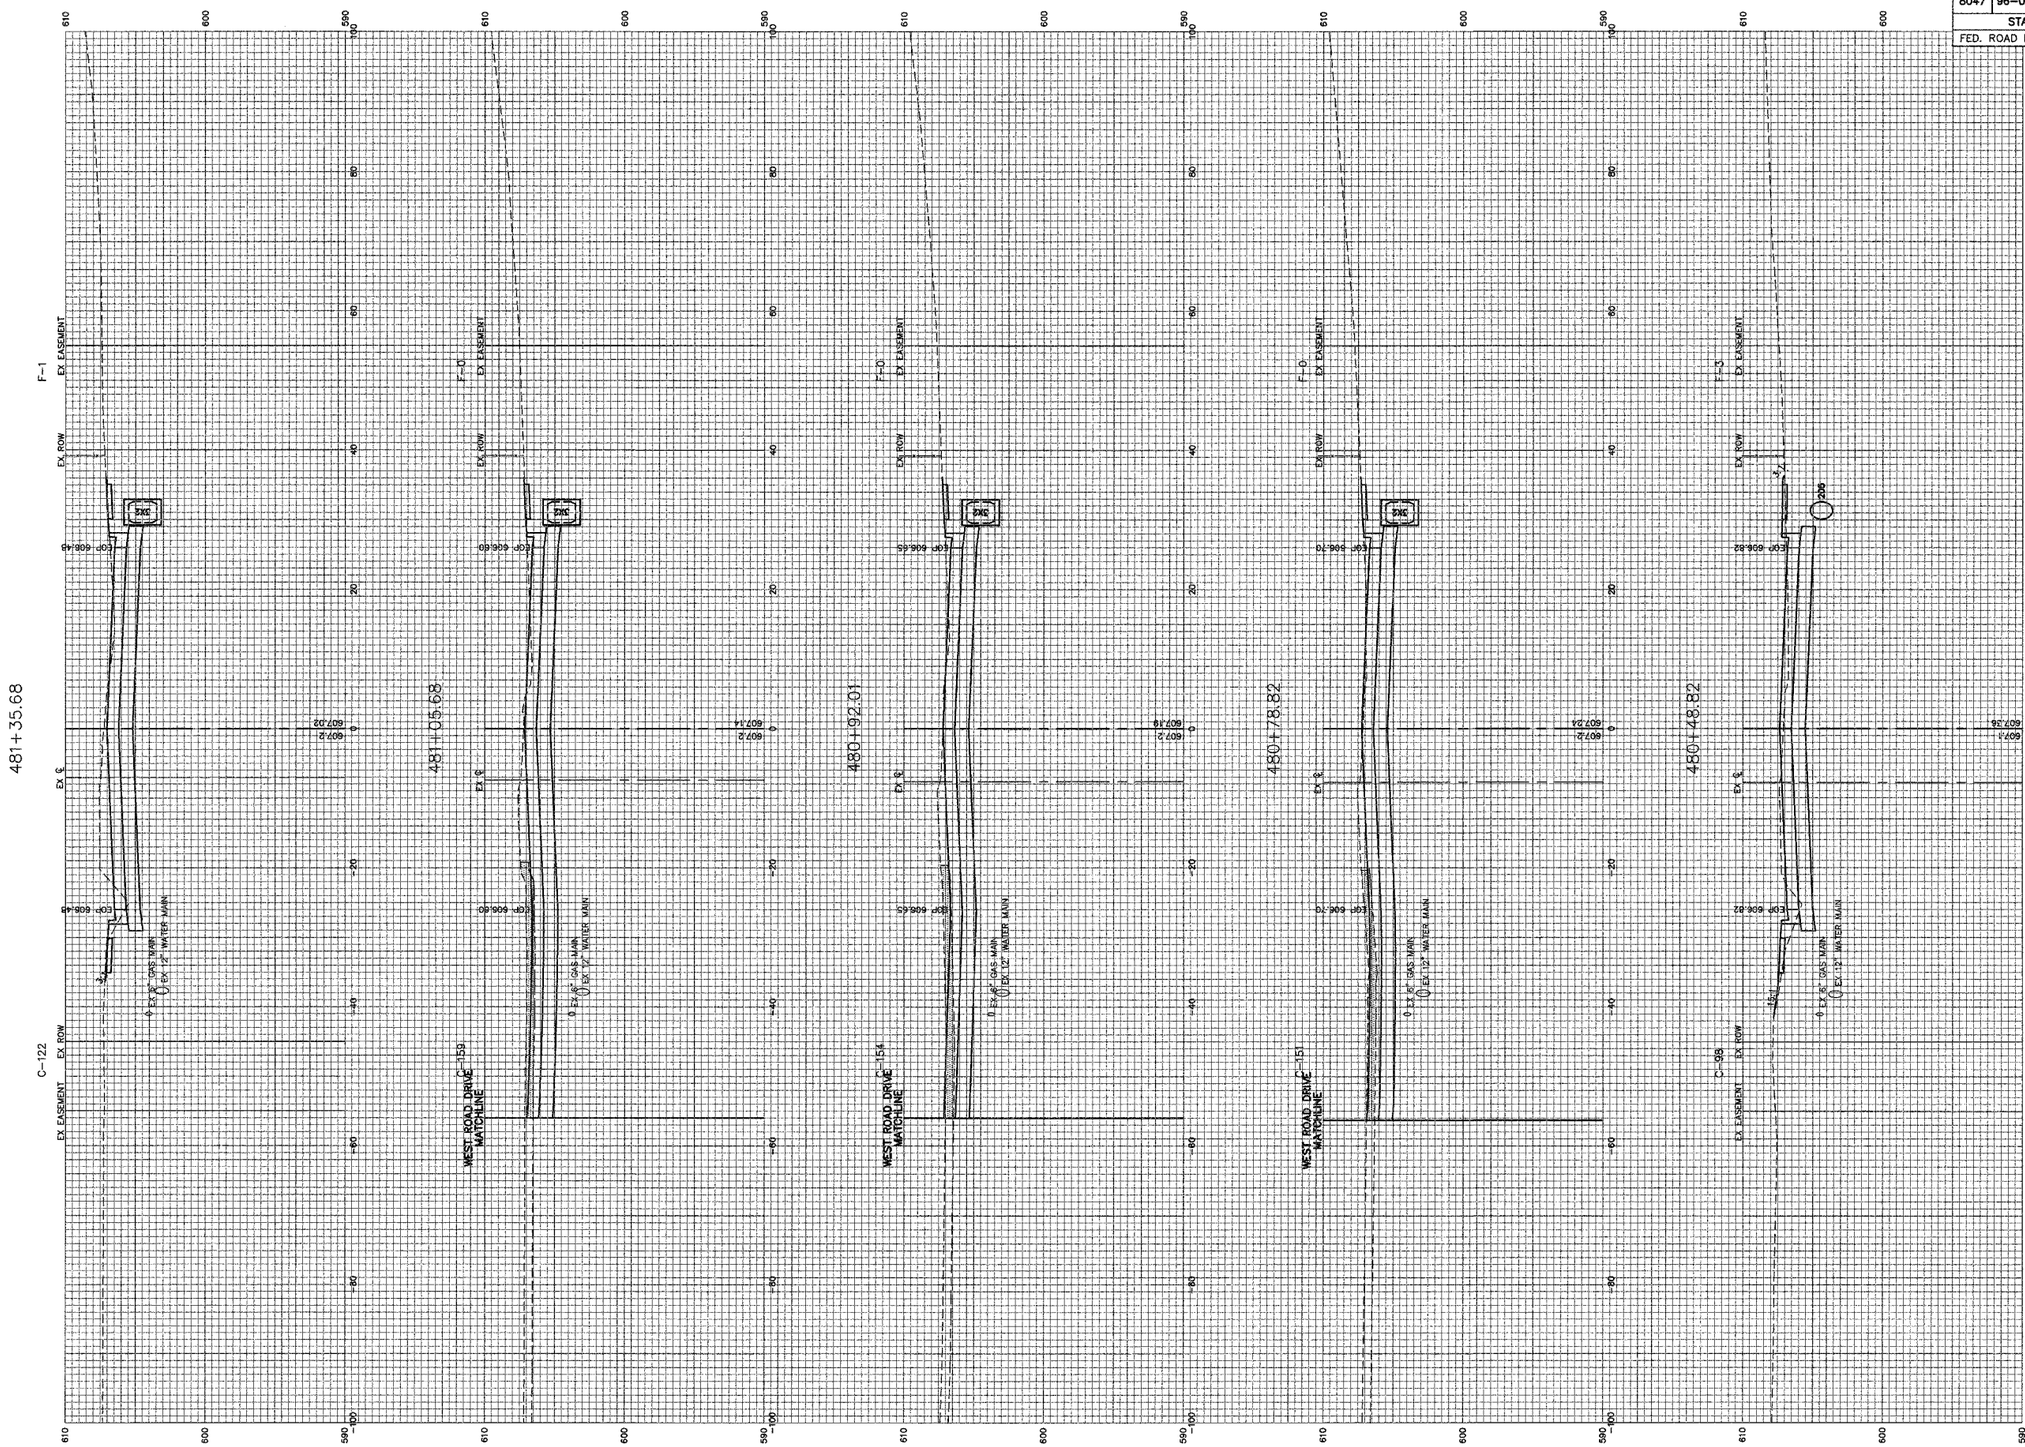

ILES AVENUE (FAU 8047) STA. 480+48.82 TO STA. 481+35.68

G:\jobs\96100\CONPLANS_2007\C-XSEC-R2.dwg, STA. 480+48.82 TO STA. 481+35.68, 3/21/2008 10:31 AM, RPOTTS, 1:1

Attached Xref(s) found at:
J:\TBLK Z(Q Data\PROJECT\ILANIS_2007\X-TBLK.dwg]