


F.A.U. RTE.	SECTION	COUNTY	TOTAL SHEETS	SHEET NO.
7998	97-00030-06-WR	SANGAMON	117	41
STA.		TO STA.		
FED. ROAD DIST. NO.	ILLINOIS	FED. AID PROJECT		

DATE _____ BY _____
 SURVEYED _____
 GRADES CHECKED _____
 PLAN NO. _____
 NOTE BOOK _____
 ALIGNMENT CHECKED _____
 DATE _____
 PLAN FILE NAME _____

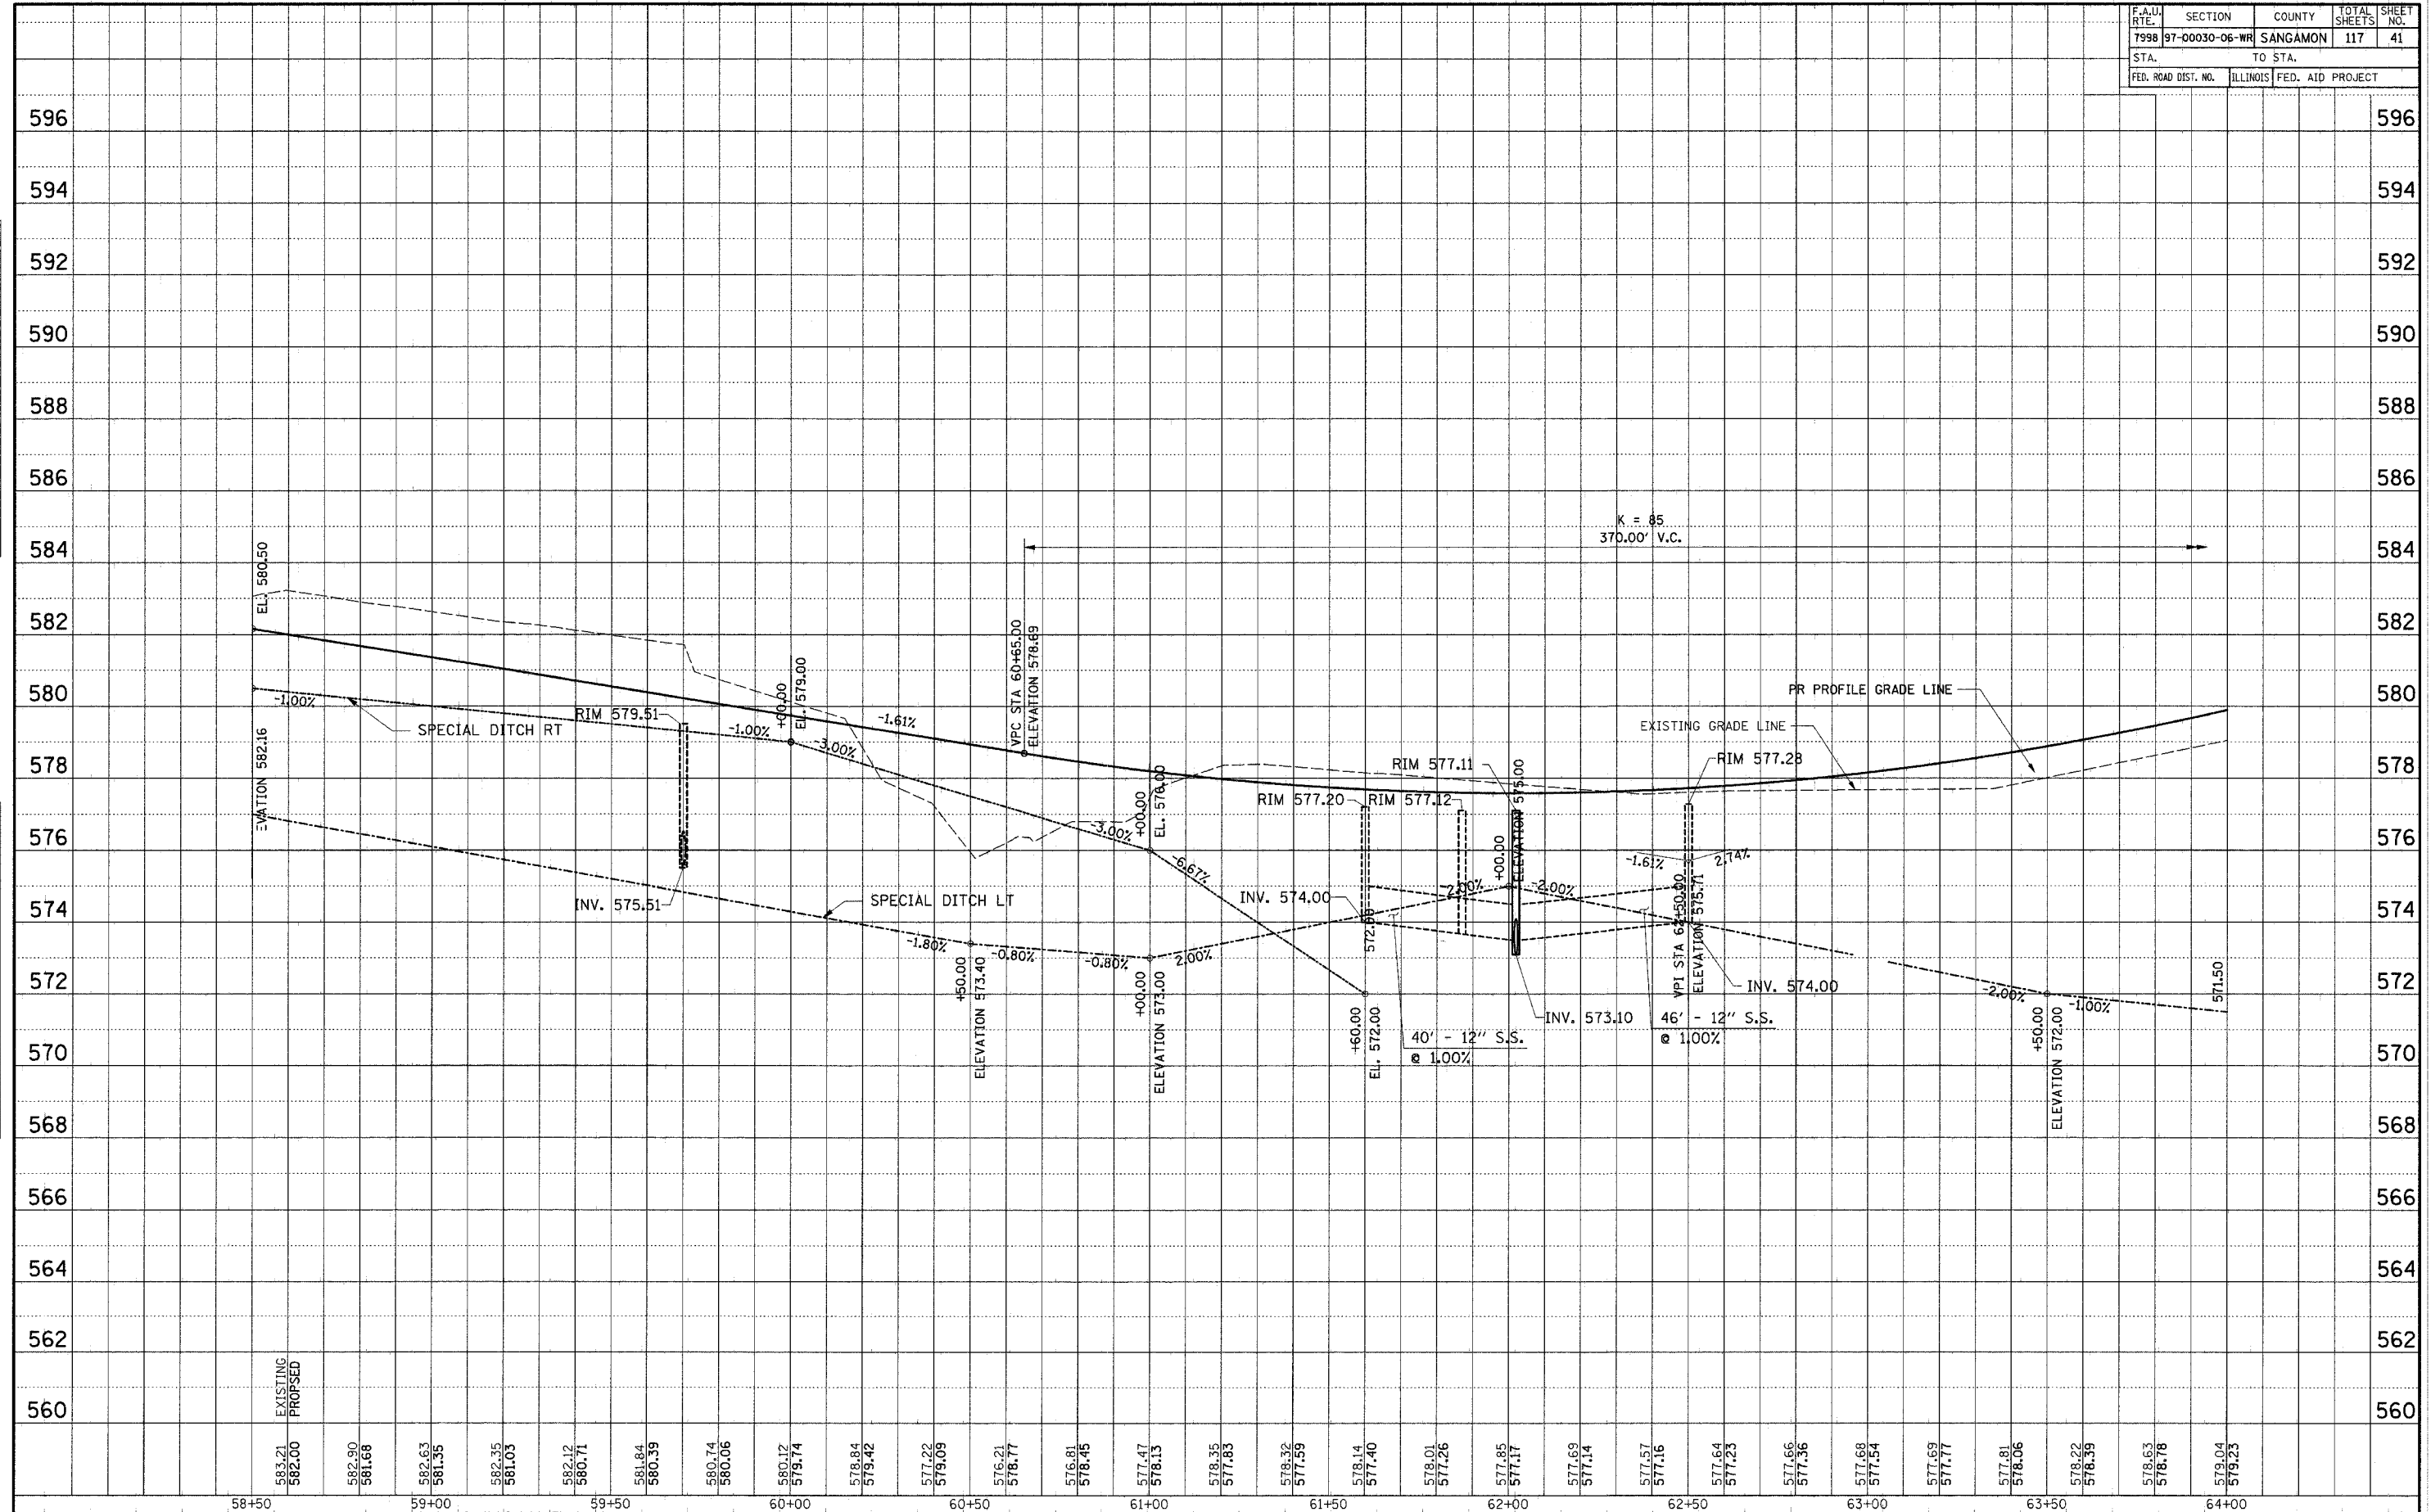

596 596

594 594

592 592

590 590

588 588

586 586

584 584

582 582

580 580

578 578

576 576

574 574

572 572

570 570

568 568

566 566

564 564

562 562

560 560

58+50	583.21	582.00	582.90	581.68	582.63	581.35	582.35	581.03	582.12	580.71	581.84	580.39	580.74	580.06	580.12	579.74	578.84	579.42	577.22	579.09	576.21	578.77	576.81	578.45	577.47	578.13	578.35	577.83	578.32	577.59	578.14	577.40	578.01	577.26	577.85	577.17	577.69	577.14	577.57	577.16	577.64	577.23	577.66	577.36	577.68	577.54	577.69	577.77	577.81	578.06	578.22	578.39	578.63	578.78	579.04	579.23	64+00
-------	--------	--------	-------

PROFILE STA. 58+50 TO STA. 64+00