ROUTE NO.	SECTION	COUNTY	TOTAL SHEETS	SHEET NO.
–	00-00009	ST. CLAIR	69	48
–	-01-FP			
FED. ROAD DIST. NO. 8	ILLINOIS	FED. AID PROJECT–		
CROSS SECTION				
CONTRACT NO. 97312				

68+00

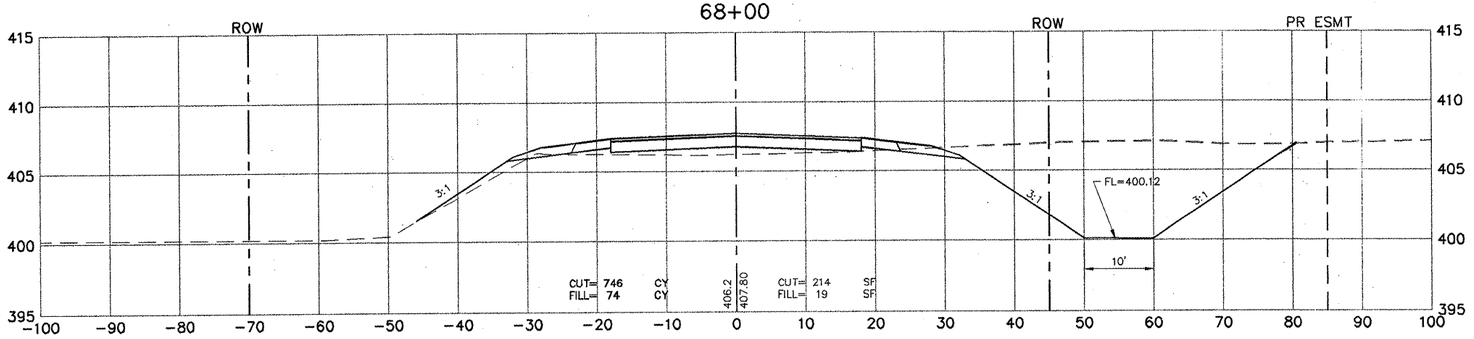

67+00

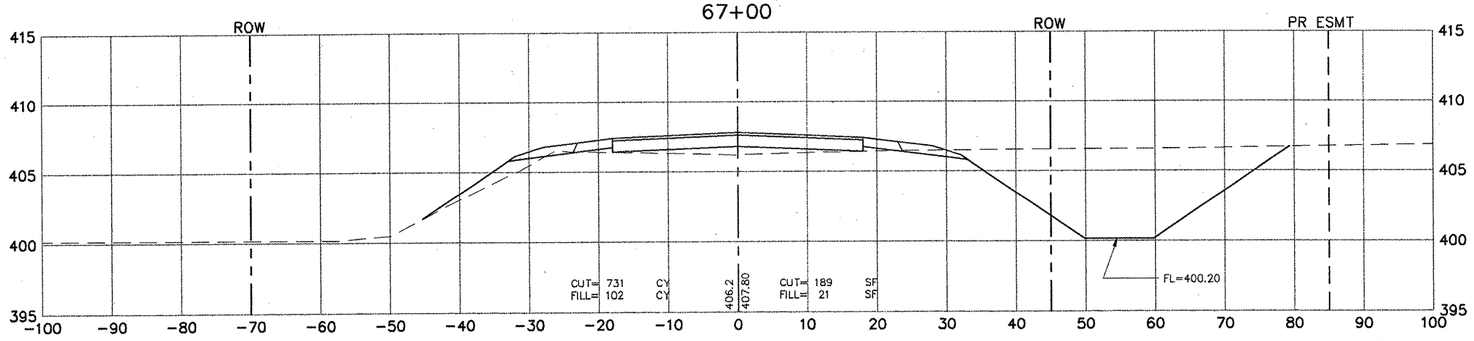

66+00

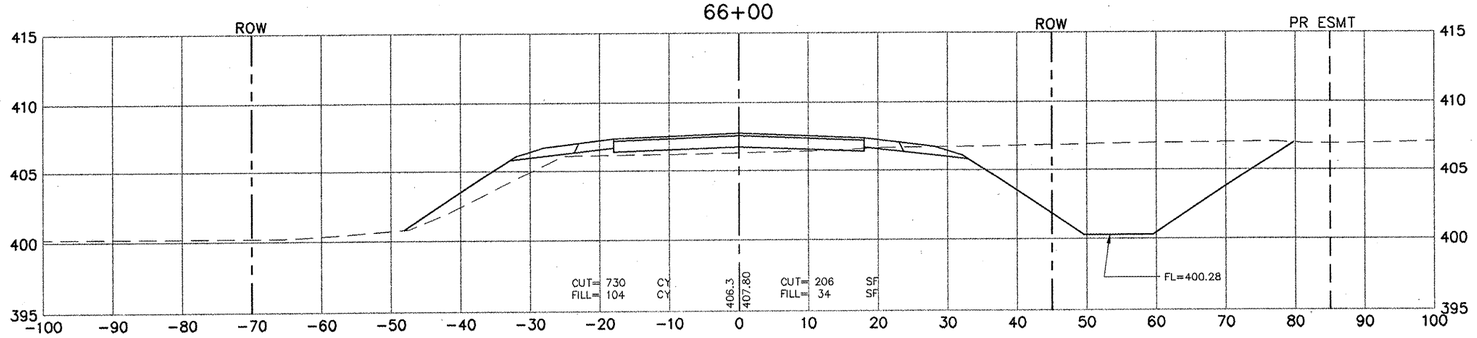

65+00

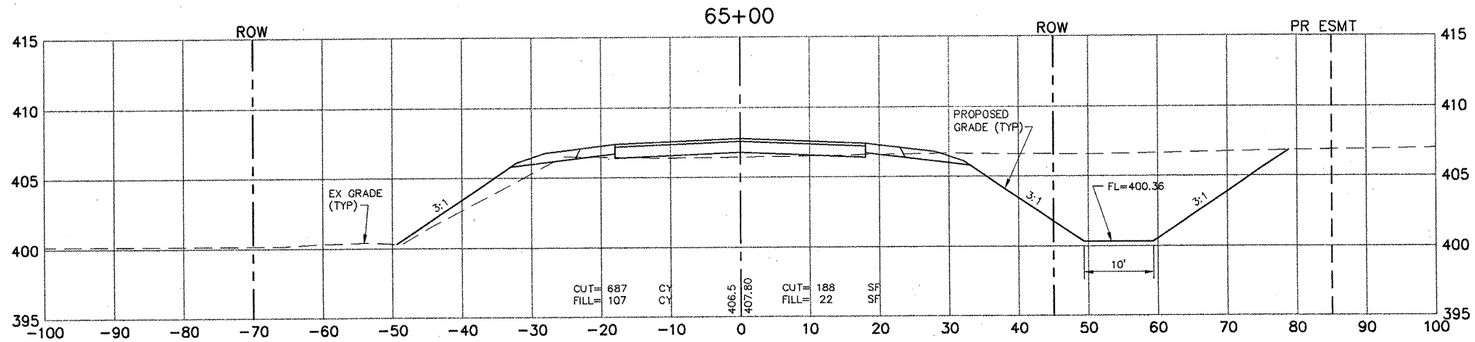

T:\BAUGETT\2519-97-1 plot sdwg\046-006-X-SECT.dwg, 4/10/2006 3:56:12 PM