F.A.U. ROUTE	SECTION	COUNTY	TOTAL SHEETS	SHEET NUMBER
9170	03-00054-00-RP	ST.CLAIR	41	31
STA. 2+22.78		TO	STA. 37+18.35	
FEDERAL AID PROJECT		CONTRACT 97335		

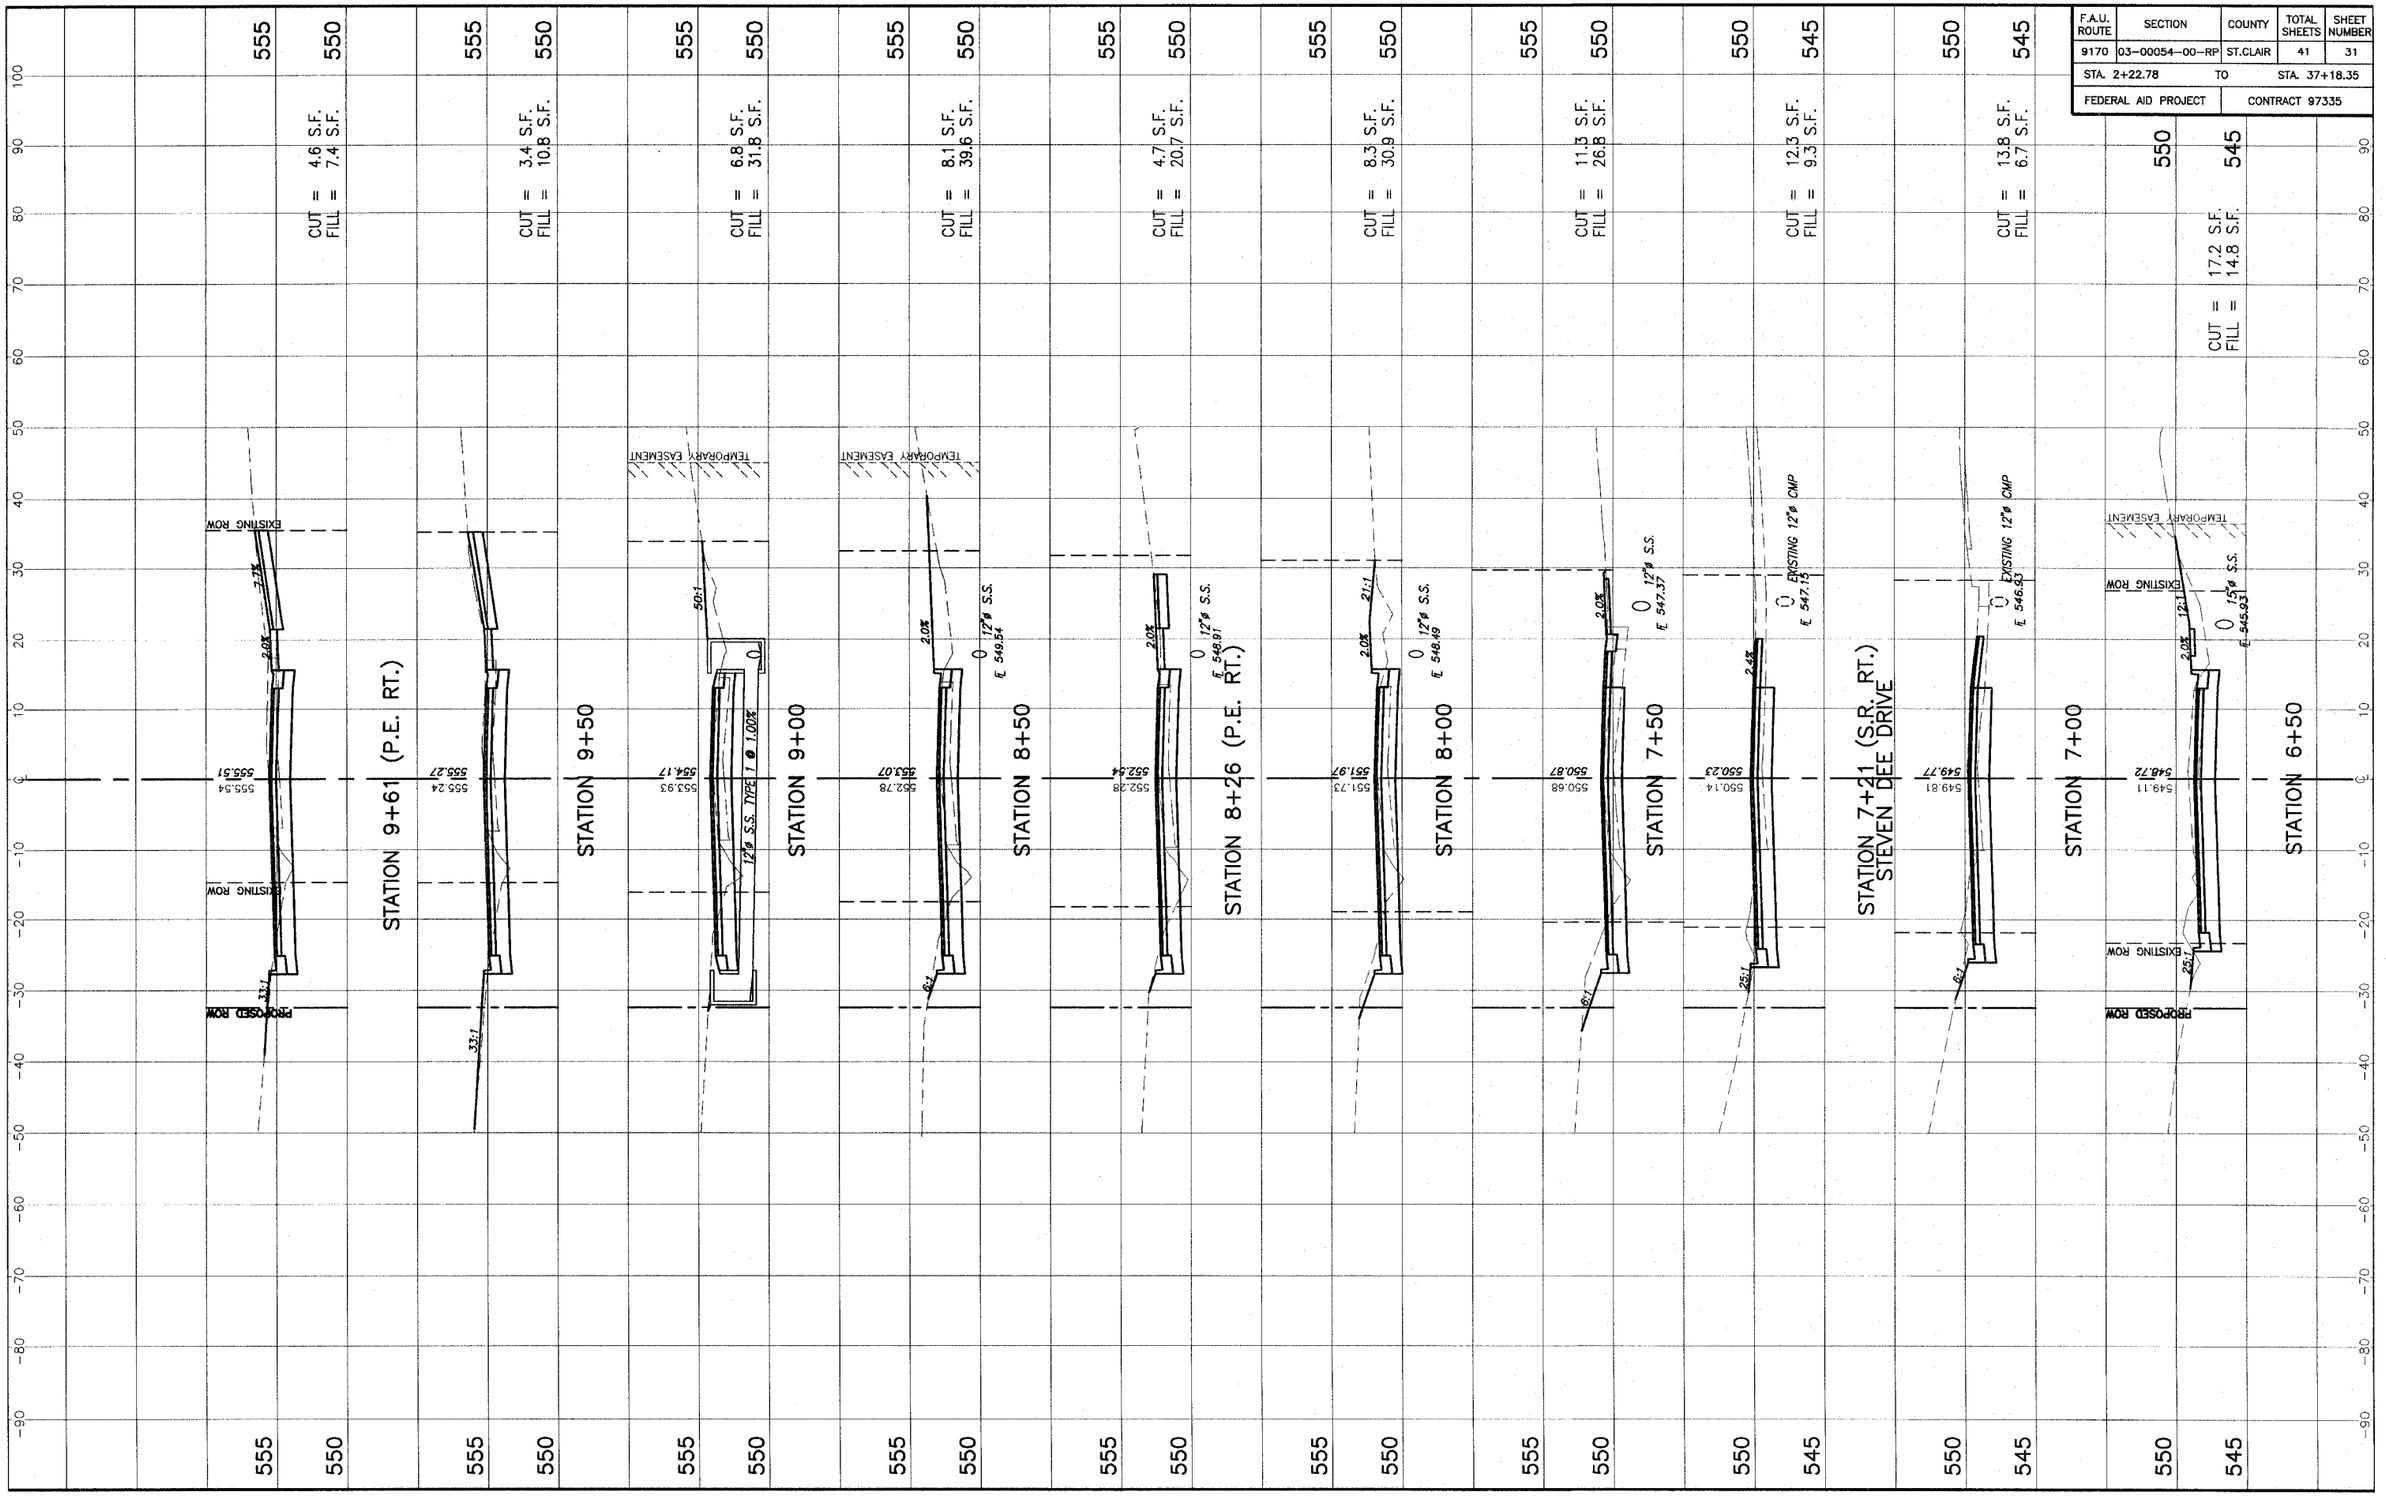

STA. 6+50 – STA. 9+61 CROSS SECTIONS OBERNUEFEMANN ROAD IMPROVEMENTS
SECTION 03-00054-00-RP ST. CLAIR COUNTY, ILLINOIS