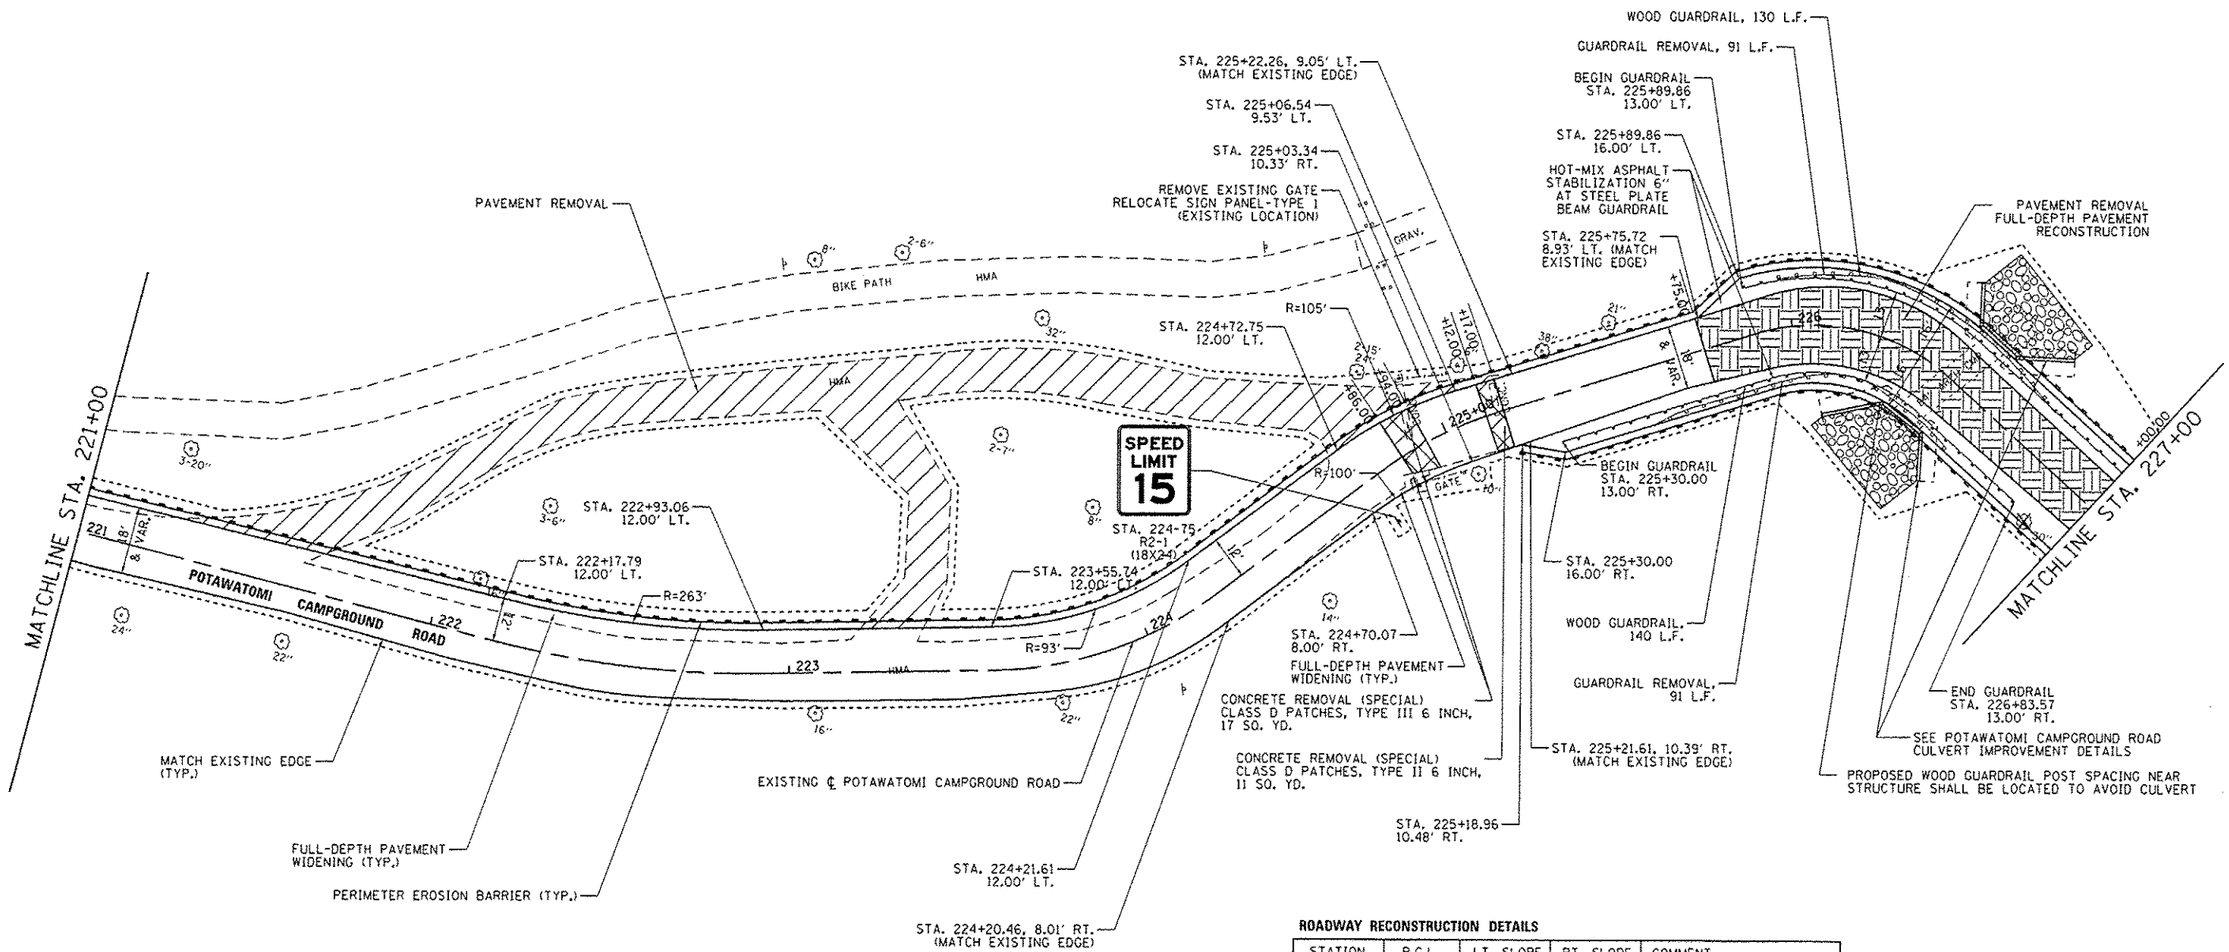

ROADWAY RECONSTRUCTION DETAILS

STATION	P.G.L.	LT. SLOPE	RT. SLOPE	COMMENT
225+75.00	603.61	0.56%	2.13%	MATCH EXISTING SLOPE
226+00.00	603.89	2.95%	2.95%	
226+25.00	604.58	3.77%	3.77%	
226+50.00	605.78	4.18%	4.18%	
226+75.00	607.89	1.32%	1.32%	
227+00.00	609.81	1.53%	1.32%	MATCH EXISTING SLOPE

FILE NAME =	USER NAME = Brad Dawson	DESIGNED - MJO	REVISED -
L:\IDOT\1186610\WO_17\D-ow\CADD_Sheets\D046302.sht Potawatomi-01SitePlan.dgn		DRAWN - RAH	REVISED -
	PLOT SCALE = 40.0000 ' / in.	CHECKED - BJD	REVISED -
Default	PLOT DATE = 3/28/2014	DATE - 3/28/2014	REVISED -

STATE OF ILLINOIS
DEPARTMENT OF TRANSPORTATION

SITE PLAN – POTAWATOMI CAMPGROUND ROAD
KANKAKEE RIVER STATE PARK

SCALE: 1" = 20' | SHEET 4 OF 7 SHEETS | STA. 221+00 TO STA. 227+00

F.A. RTE.	SECTION	COUNTY	TOTAL SHEETS	SHEET NO.
	PARK ROADS	•	69	40
• WILL AND KANKAKEE		CONTRACT NO. 46302		
	ILLINOIS FED. AID PROJECT			