POINT NUMBER	STATION	OFFSET	ELEVATION
1	0+12.93	42.50' LT	598.33
2	0+14.00	42.50' LT	598.29
3	0+34.00	22.50' LT	596.63
4	0+48.00	22.50' LT	595.89
5	0+48.00	℄	596.12
6	0+13.00	℄	598.39
7	0+12.85	42.50' RT	598.44
8	0+14.00	42.50' RT	598.40
9	0+34.00	22.50' RT	596.76
10	0+48.00	22.50' RT	596.03

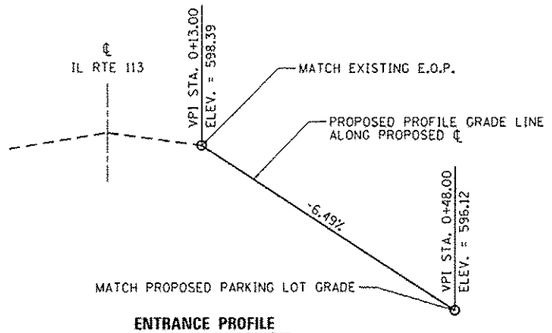

ENTRANCE PROFILE

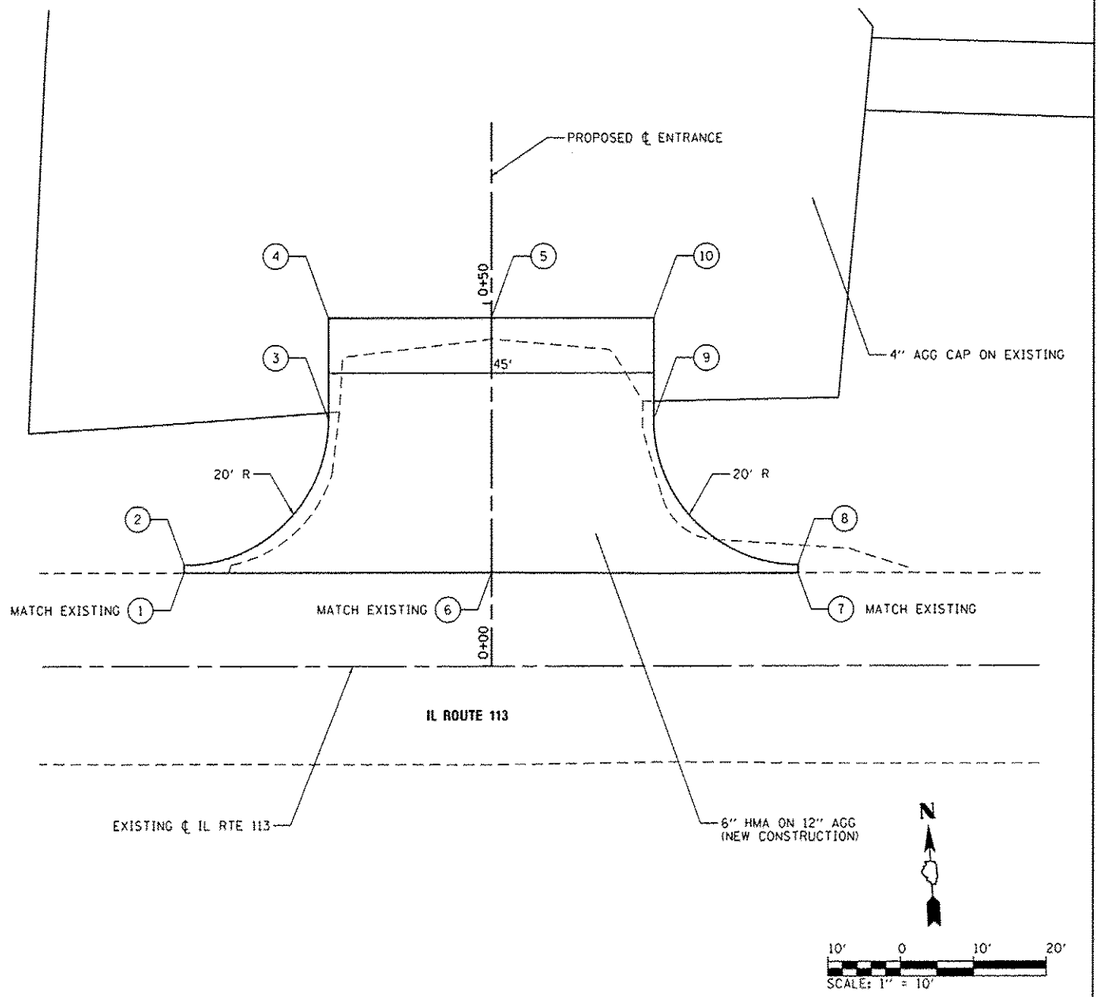

GRADING & STAKING PLAN

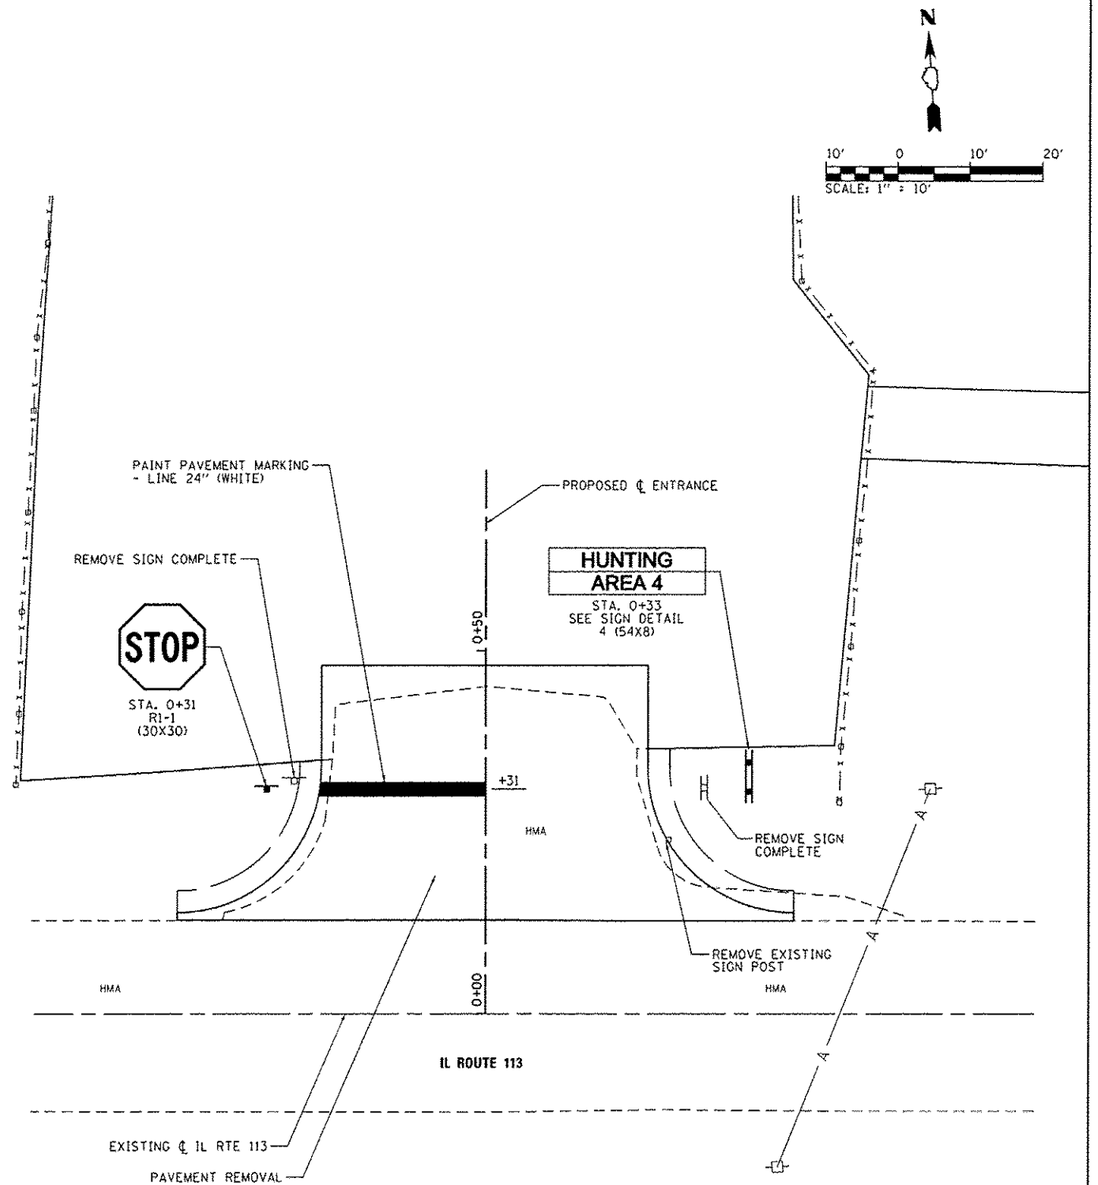

CONSTRUCTION DETAILS

FILE NAME = L:\IDOT\1186618\WO_15\D-a-1\CADD_Sheets\D146251-sht-Area4-202EntranceDetail.dgn	USER NAME = Brad Downen	DESIGNED - MJO	REVISED -
		DRAWN - RAH	REVISED -
	PLOT SCALE = 20.0000 ' / in.	CHECKED - BJD	REVISED -
Default	PLOT DATE = 4/6/2013	DATE - 3/29/2013	REVISED -

STATE OF ILLINOIS
DEPARTMENT OF TRANSPORTATION

ENTRANCE DETAILS – AREA 4
KANKAKEE RIVER STATE PARK

SCALE: 1" = 10' | SHEET 2 OF 2 SHEETS | STA. | TO STA.

F.A. RTE.	SECTION	COUNTY	TOTAL SHEETS	SHEET NO.
	PARK ROADS	*	140	102
	* WILL & KANKAKEE	CONTRACT NO. 46251		
	ILLINOIS FED. AID PROJECT			