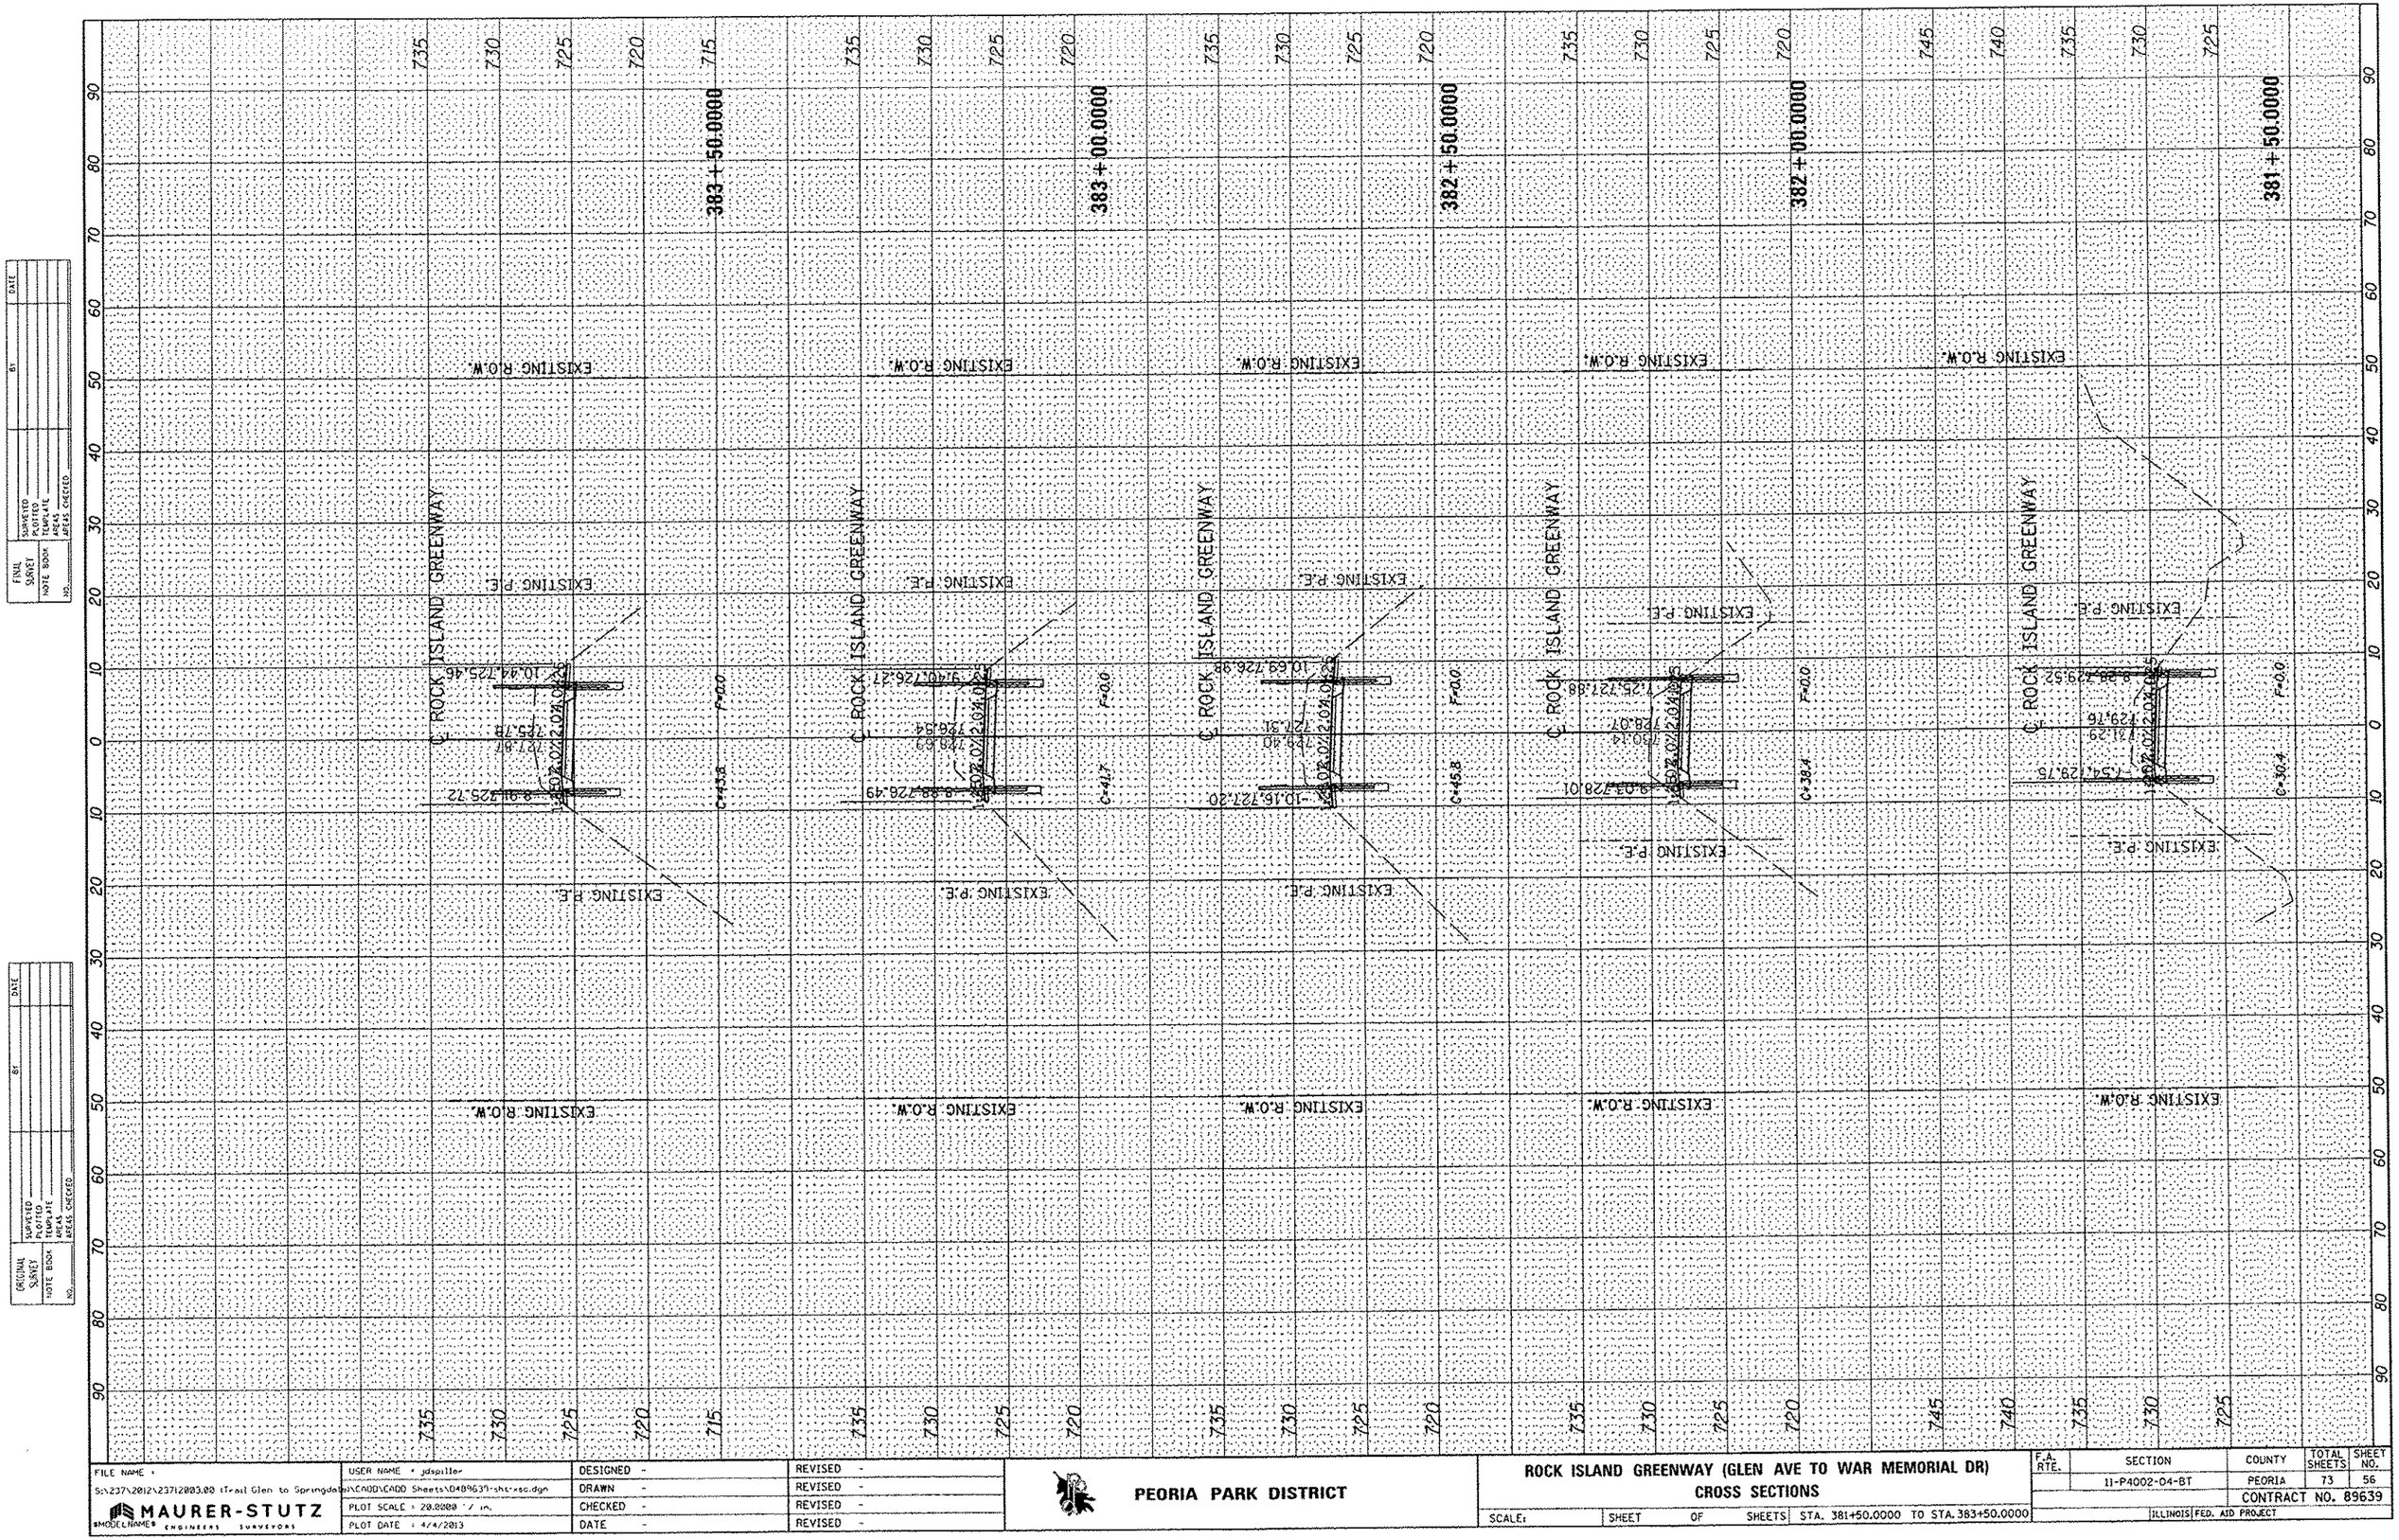
383+50.0000
383+00.0000
382+50.0000
382+00.0000
381+50.0000
EXISTING R.O.W.
EXISTING P.E.
℄ ROCK ISLAND GREENWAY
10.44 725.46
8.91 725.72
725.78
727.87
10.02 2.0% 0.02
C-43.8
F=0.0
9.40 726.27
8.88 726.49
726.54
726.63
C-41.7
10.69 726.98
10.16 727.20
726.80
726.91
C-45.8
9.03 728.01
728.07
728.14
C-38.4
8.50 729.52
729.16
729.29
C-30.4
FILE NAME = S:\237\2012\23712003.00 (Trail Glen to Springdale)\CADD\CADD Sheets\D489639-sht-xsc.dgn
USER NAME = jdspiller
PLOT SCALE = 20.0000 ' / in.
PLOT DATE = 4/4/2013
DESIGNED -
DRAWN -
CHECKED -
DATE -
REVISED -
MAURER-STUTZ
PEORIA PARK DISTRICT
ROCK ISLAND GREENWAY (GLEN AVE TO WAR MEMORIAL DR)
CROSS SECTIONS
SCALE: SHEET OF SHEETS STA. 381+50.0000 TO STA. 383+50.0000
F.A. RTE.
SECTION 11-P4002-04-BT
COUNTY PEORIA
TOTAL SHEETS 73
SHEET NO. 56
CONTRACT NO. 89639
ILLINOIS FED. AID PROJECT