F.A. RTE.	SECTION	COUNTY	TOTAL SHEETS	SHEET NO.
----	----------	ST. CLAIR	18	7
STA. 106+00		TO STA. 112+00		
FED. ROAD DIST. NO. _	ILLINOIS	FED. AID PROJECT		

CONTRACT NO. 44966

P.I. Station	108+41.52	P.I. Station	111+29.58	P.I. Station	112+31.78
Delta =	21° 51′ 28″ (RT)	Delta =	61° 44′ 38″ (RT)	Delta =	10° 22′ 58″ (LT)
Radius =	600′	Radius =	100′	Radius =	500′
Tangent =	115.86′	Tangent =	59.78′	Tangent =	45.43′
Length =	228.89′	Length =	107.76′	Length =	90.61′
External =	11.08′	External =	16.51′	External =	2.06′
Long Chord =	227.51′	Long Chord =	102.62′	Long Chord =	90.48′
P.C. Station	107+25.67	P.C. Station	110+69.79	P.C. Station	111+86.36
P.T. Station	109+54.56	P.T. Station	111+77.56	P.T. Station	112+76.96
Back =	S 41° 48′ 03″ W	Back =	S 63° 39′ 31″ W	Back =	N 54° 35′ 50″ W
Ahead =	S 63° 39′ 31″ W	Ahead =	N 54° 35′ 50″ W	Ahead =	N 64° 58′ 49″ W

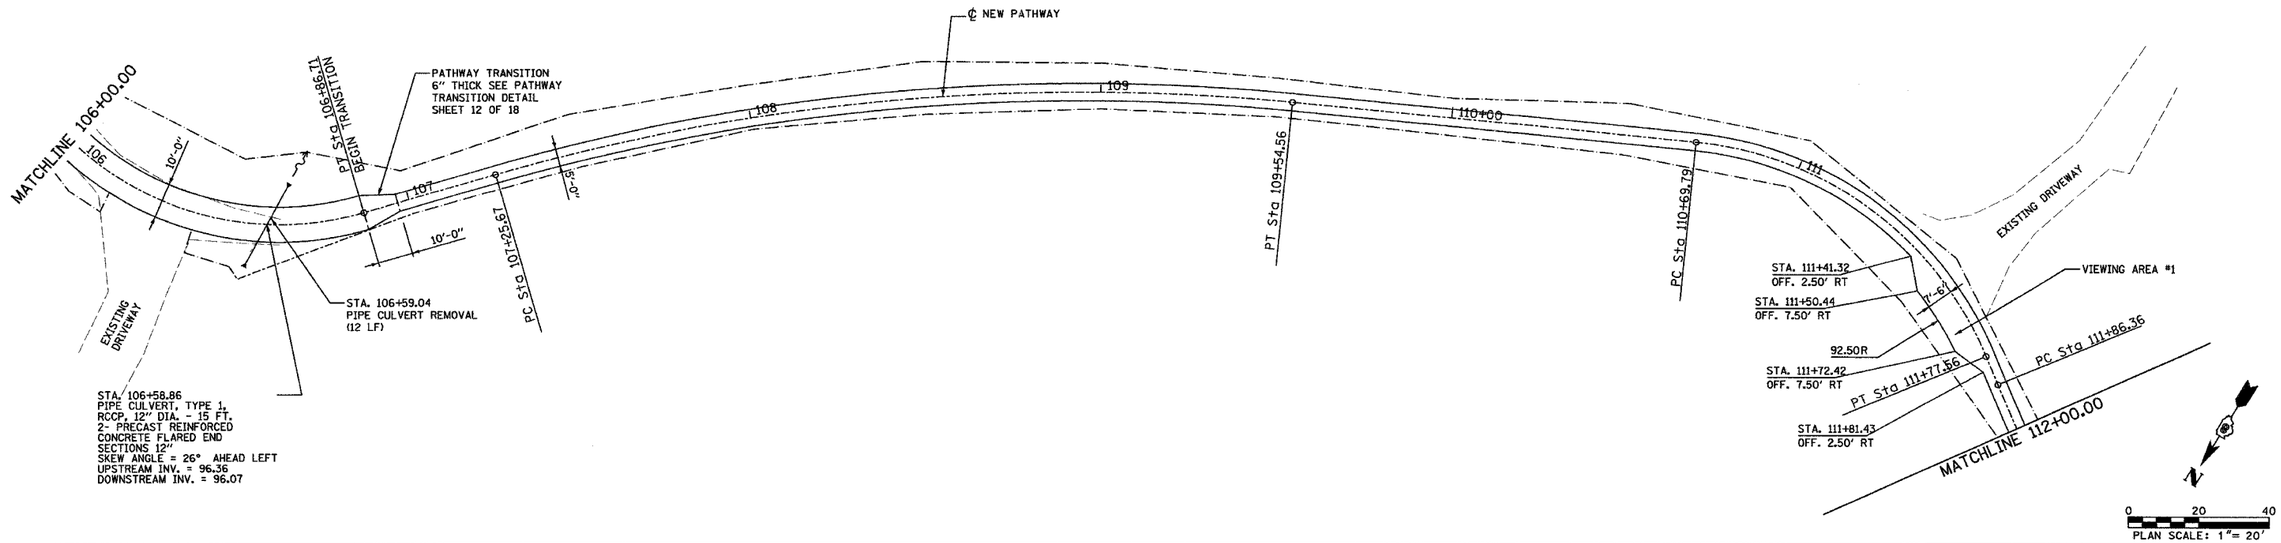

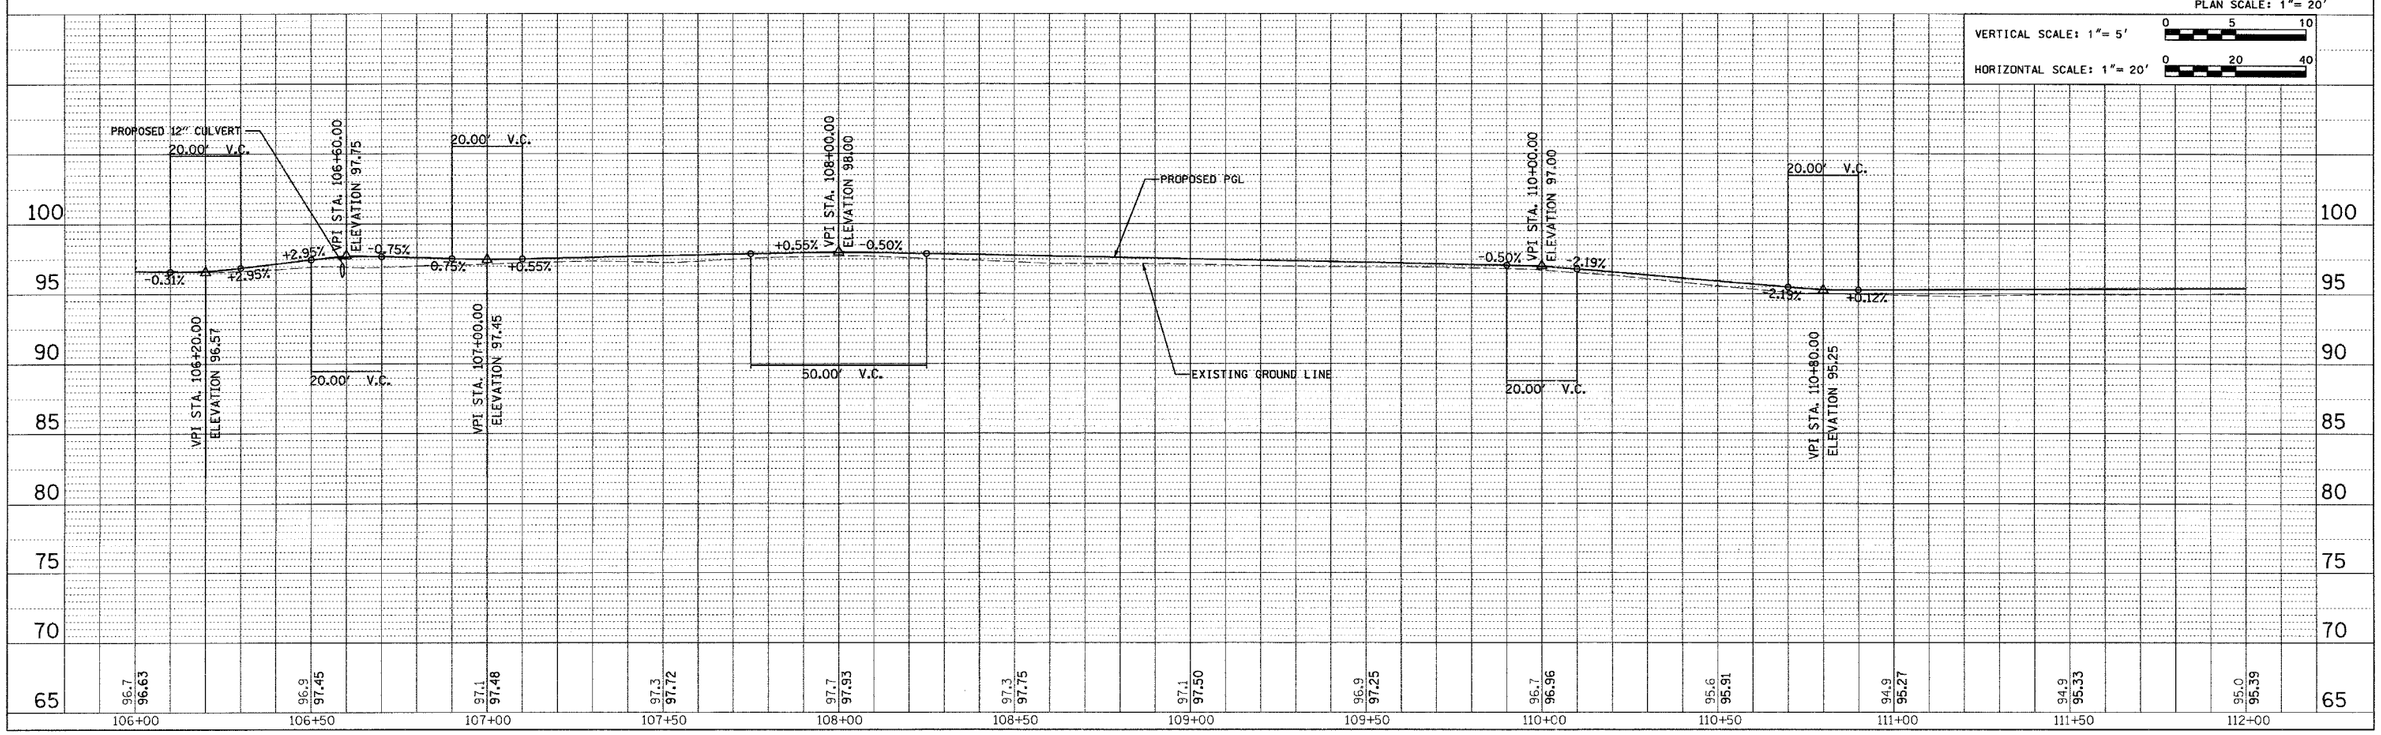

PLAN
SURVEYED
PLOTTED
ALIGNMENT CHECKED
R.O.W. CHECKED
CADD FILE NAME
NOTE BOOK
NO.
BY
DATE

PROFILE
SURVEYED
PLOTTED
GRADES CHECKED
B.M. NOTED
STRUCTURE NOTATIONS CHKD
NOTE BOOK
NO.
BY
DATE