CONTRACT NO.60B47

| F.A.I. RTE. | SECTION | COUNTY | TOTAL SHEETS | SHEET NO. |
|---|---|---|---|---|
| 55 | 99 (1&2) WRS-3 | WILL | 305 | 65 |
| STA. 907+00 | TO STA. 937+00 | | | |
| FED. ROAD DIST. NO. | ILLINOIS | FED. AID PROJECT | | |

PRO-05 OF 07

PLAN
SURVEYED
PLOTTED
ALIGNMENT CHECKED
NOTE BOOK
NO.
CADD FILE NAME
BY
DATE

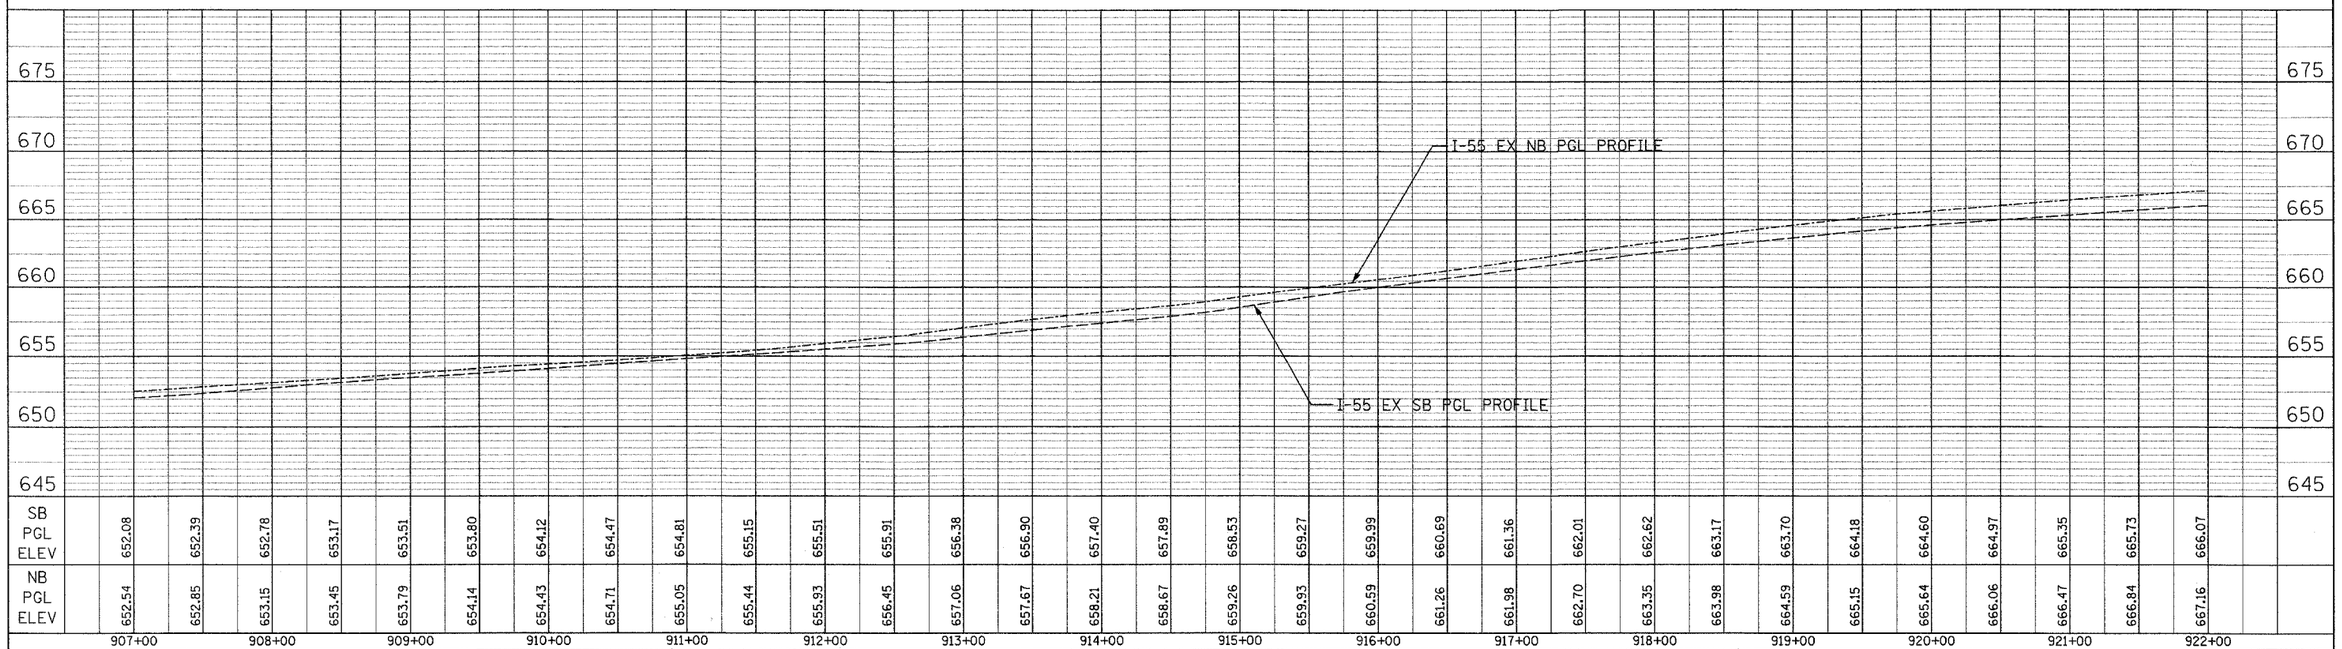


| | 907+00 | 908+00 | 909+00 | 910+00 | 911+00 | 912+00 | 913+00 | 914+00 | 915+00 | 916+00 | 917+00 | 918+00 | 919+00 | 920+00 | 921+00 | 922+00 |
|---|---|---|---|---|---|---|---|---|---|---|---|---|---|---|---|---|
| SB PGL ELEV | 652.08 | 652.39 | 652.78 | 653.17 | 653.51 | 653.80 | 654.12 | 654.47 | 654.81 | 655.15 | 655.51 | 655.91 | 656.38 | 656.90 | 657.40 | 657.89 | 658.53 | 659.27 | 659.99 | 660.69 | 661.36 | 662.01 | 662.62 | 663.17 | 663.70 | 664.18 | 664.60 | 664.97 | 665.35 | 665.73 | 666.07 |
| NB PGL ELEV | 652.54 | 652.85 | 653.15 | 653.45 | 653.79 | 654.14 | 654.43 | 654.71 | 655.05 | 655.44 | 655.93 | 656.45 | 657.06 | 657.67 | 658.21 | 658.67 | 659.26 | 659.93 | 660.59 | 661.26 | 661.98 | 662.70 | 663.35 | 663.98 | 664.59 | 665.15 | 665.64 | 666.06 | 666.47 | 666.84 | 667.16 |

PROFILE
WORKED
PLOTTED
GRADES CHECKED
NOTE BOOK
NO.
STRUCTURE NO(S) CHKD
BY
DATE

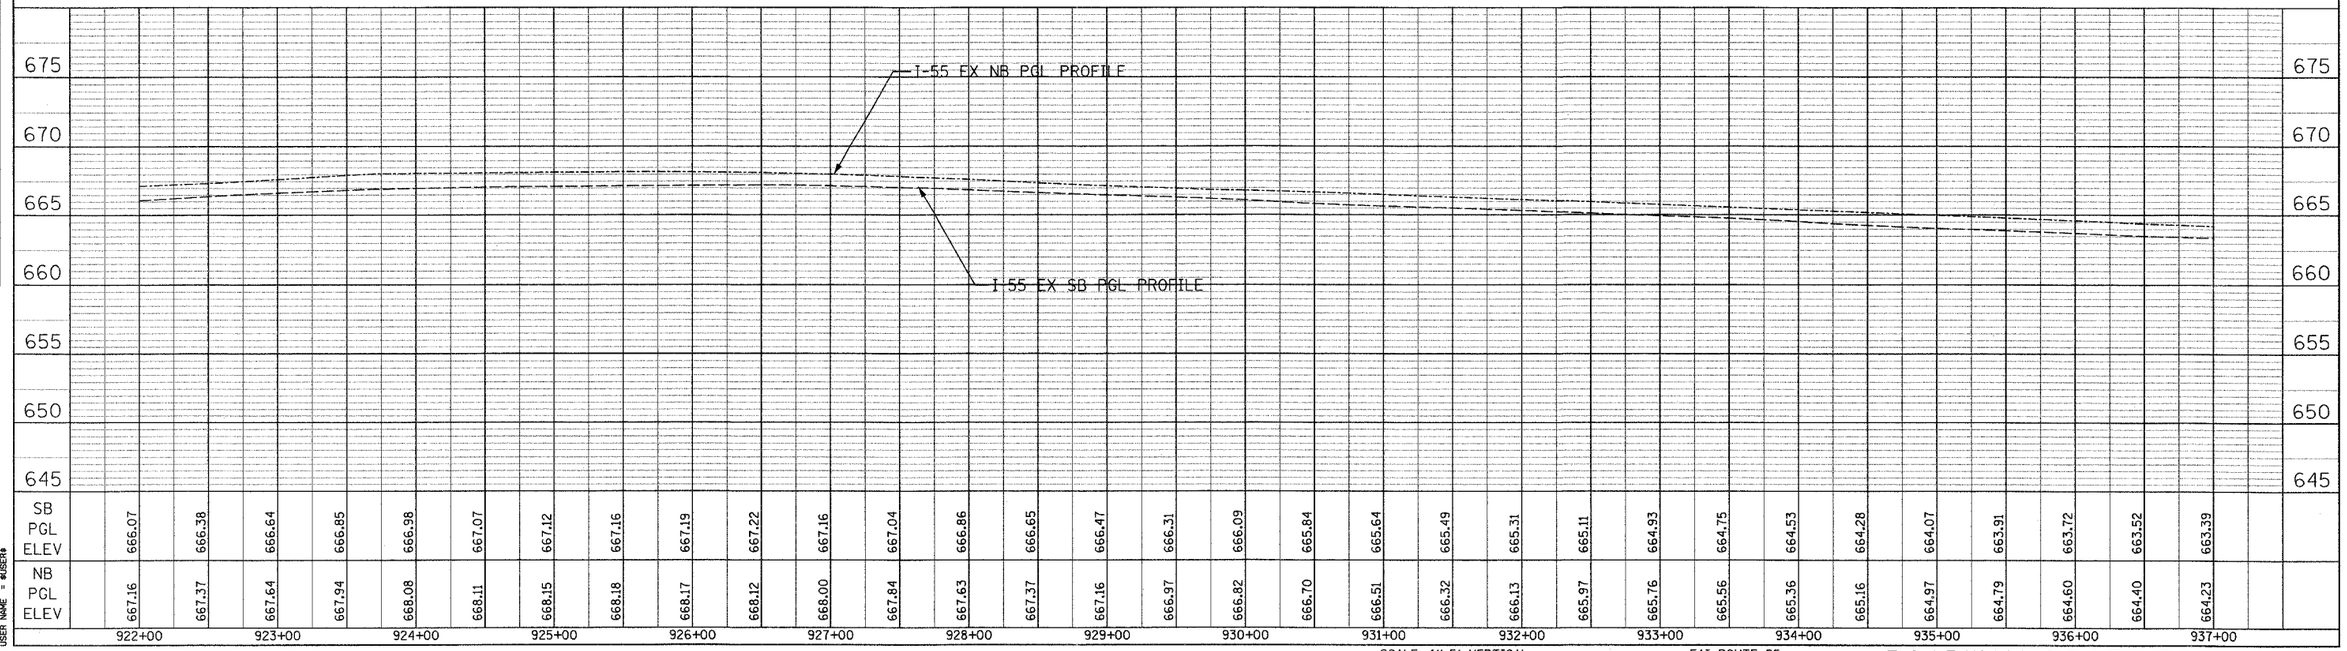


| | 922+00 | 923+00 | 924+00 | 925+00 | 926+00 | 927+00 | 928+00 | 929+00 | 930+00 | 931+00 | 932+00 | 933+00 | 934+00 | 935+00 | 936+00 | 937+00 |
|---|---|---|---|---|---|---|---|---|---|---|---|---|---|---|---|---|
| SB PGL ELEV | 666.07 | 666.38 | 666.64 | 666.85 | 666.98 | 667.07 | 667.12 | 667.16 | 667.19 | 667.22 | 667.16 | 667.04 | 666.86 | 666.65 | 666.47 | 666.31 | 666.09 | 665.84 | 665.64 | 665.49 | 665.31 | 665.11 | 664.93 | 664.75 | 664.53 | 664.28 | 664.07 | 663.91 | 663.72 | 663.52 | 663.39 |
| NB PGL ELEV | 667.16 | 667.37 | 667.64 | 667.94 | 668.08 | 668.11 | 668.15 | 668.18 | 668.17 | 668.12 | 668.00 | 667.84 | 667.63 | 667.37 | 667.16 | 666.97 | 666.82 | 666.70 | 666.51 | 666.32 | 666.13 | 665.97 | 665.76 | 665.56 | 665.36 | 665.16 | 664.97 | 664.79 | 664.60 | 664.40 | 664.23 |

PLOT DATE = 2/20/2007
FILE NAME = #FILE1#
PLOT SCALE = #SCALE#
USER NAME = #USER#

SCALE: 1"=5' VERTICAL
1"=50' HORIZONTAL

FAI ROUTE 55
143RD STREET TO WEBER ROAD

# ROADWAY PROFILES FINAL