CONTRACT NO.60B47

F.A.I. RTE.	SECTION	COUNTY	TOTAL SHEETS	SHEET NO.
55	99 (1&2) WRS-3	WILL	305	67
STA.	TO STA.			
FED. ROAD DIST. NO.	ILLINOIS	FED. AID PROJECT		

PRO-07 OF 07

PLAN — SURVEYED / PLOTTED / CHECKED / NOTE BOOK / NO. / BY / DATE / REVISED / STA. NO. TO BE CHECKED / STRUCTURE NOTATIONS OK'D / P:\00 FILE NAME

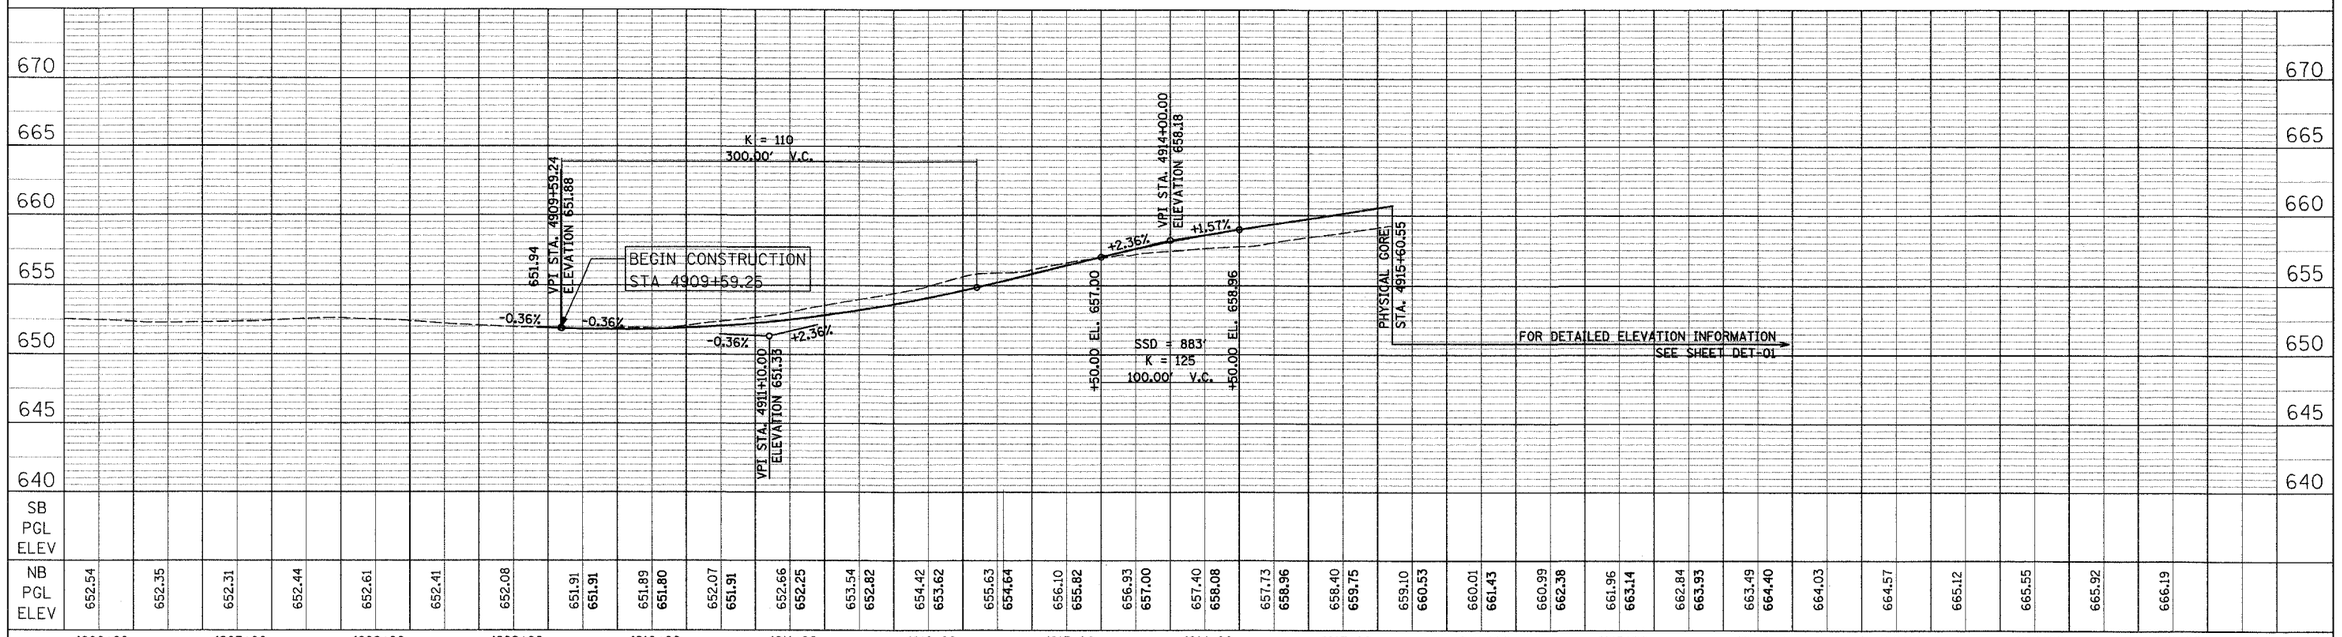

	4906+00	4907+00	4908+00	4909+00	4910+00	4911+00	4912+00	4913+00	4914+00	4915+00	4916+00	4917+00	4918+00	4919+00	4920+00	4921+00
SB PGL ELEV																
NB PGL ELEV	652.54	652.35 / 652.31	652.44 / 652.61	652.41 / 652.08	651.91 / 651.91	651.89 / 651.80	652.07 / 651.91	652.66 / 652.25	653.54 / 652.82	654.42 / 653.62	655.63 / 654.64	656.10 / 655.82	656.93 / 657.00	657.40 / 658.08	657.73 / 658.96	658.40 / 659.75	659.10 / 660.53	660.01 / 661.43	660.99 / 662.38	661.96 / 663.14	662.84 / 663.93	663.49 / 664.40	664.03	664.57	665.12	665.55	665.92	666.19

WEBER ROAD ENTRANCE TO NORTHBOUND I-55

PROFILE — SURVEYED / PLOTTED / CHECKED / NOTE BOOK / NO. / BY / DATE / REVISED / STA. NO. TO BE CHECKED / STRUCTURE NOTATIONS OK'D

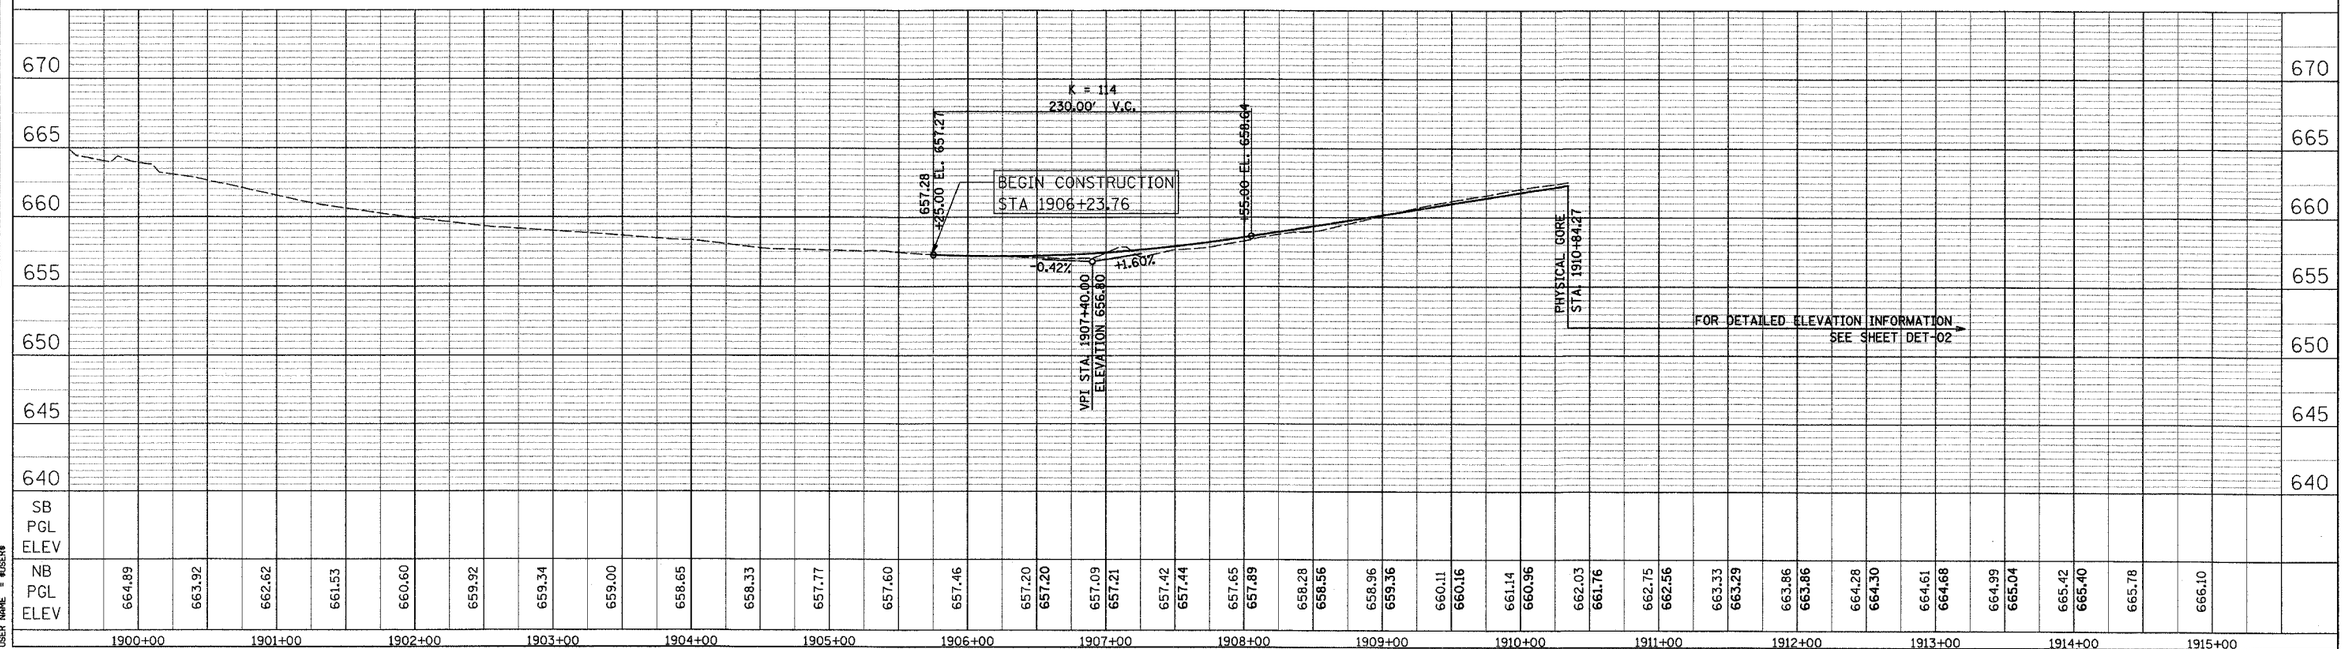

	1900+00	1901+00	1902+00	1903+00	1904+00	1905+00	1906+00	1907+00	1908+00	1909+00	1910+00	1911+00	1912+00	1913+00	1914+00	1915+00
SB PGL ELEV																
NB PGL ELEV	664.89	663.92 / 662.62	661.53 / 660.60	659.92 / 659.34	659.00 / 658.65	658.33 / 657.77	657.60 / 657.46	657.20 / 657.09	657.21 / 657.42	657.44 / 657.65	657.89 / 658.28	658.56 / 658.96	659.36 / 660.11	660.16 / 661.14	660.96 / 662.03	661.76 / 662.75	662.56 / 663.33	663.29 / 663.86	663.86 / 664.28	664.30 / 664.61	664.68 / 664.99	665.04 / 665.42	665.40 / 665.78	666.10

PLOT DATE = 2/26/2007
FILE NAME = #FILE1#
PLOT SCALE = #SCALE#
USER NAME = #USER#

SCALE: 1"=5' VERTICAL
1"=50' HORIZONTAL

FAI ROUTE 55
143RD STREET TO WEBER ROAD

ROADWAY PROFILES FINAL

WEBER ROAD EXIT FROM SOUTBOUND I-55