CONTRACT NO. 64560

F.A.P RTE.	SECTION	COUNTY	TOTAL SHEETS	SHEET NO.
*	**	CARROLL	548	117
STA.		TO STA.		
FED. ROAD DIST. NO.	ILLINOIS	FED. AID PROJECT		

* ROUTE 17 (US 52 / IL 64)
** (1,2)RS & (3-1)RS-1

US RTE 52

EXIST. CURVE 1230	PROP. CURVE S1230
PI STA. = 599+52.47	PI STA. = 599+52.94
Δ = 31° 44′ 33″ (LT)	Δ = 31° 44′ 33″ (LT)
D = 1° 59′ 52″	D = 1° 59′ 52″
R = 2,868.11′	R = 2,868.11′
T = 815.45′	T = 815.45′
L = 1,588.97′	L = 1,588.97′
E = 113.67′	E = 113.67′
e = -----	e = 3.9%
T.R. = -----	T.R. = 39′
S.E. RUN = -----	S.E. RUN = 102′
P.C. STA. = 591+37.02	P.C. STA. = 591+37.49
P.T. STA. = 607+25.99	P.T. STA. = 607+26.46

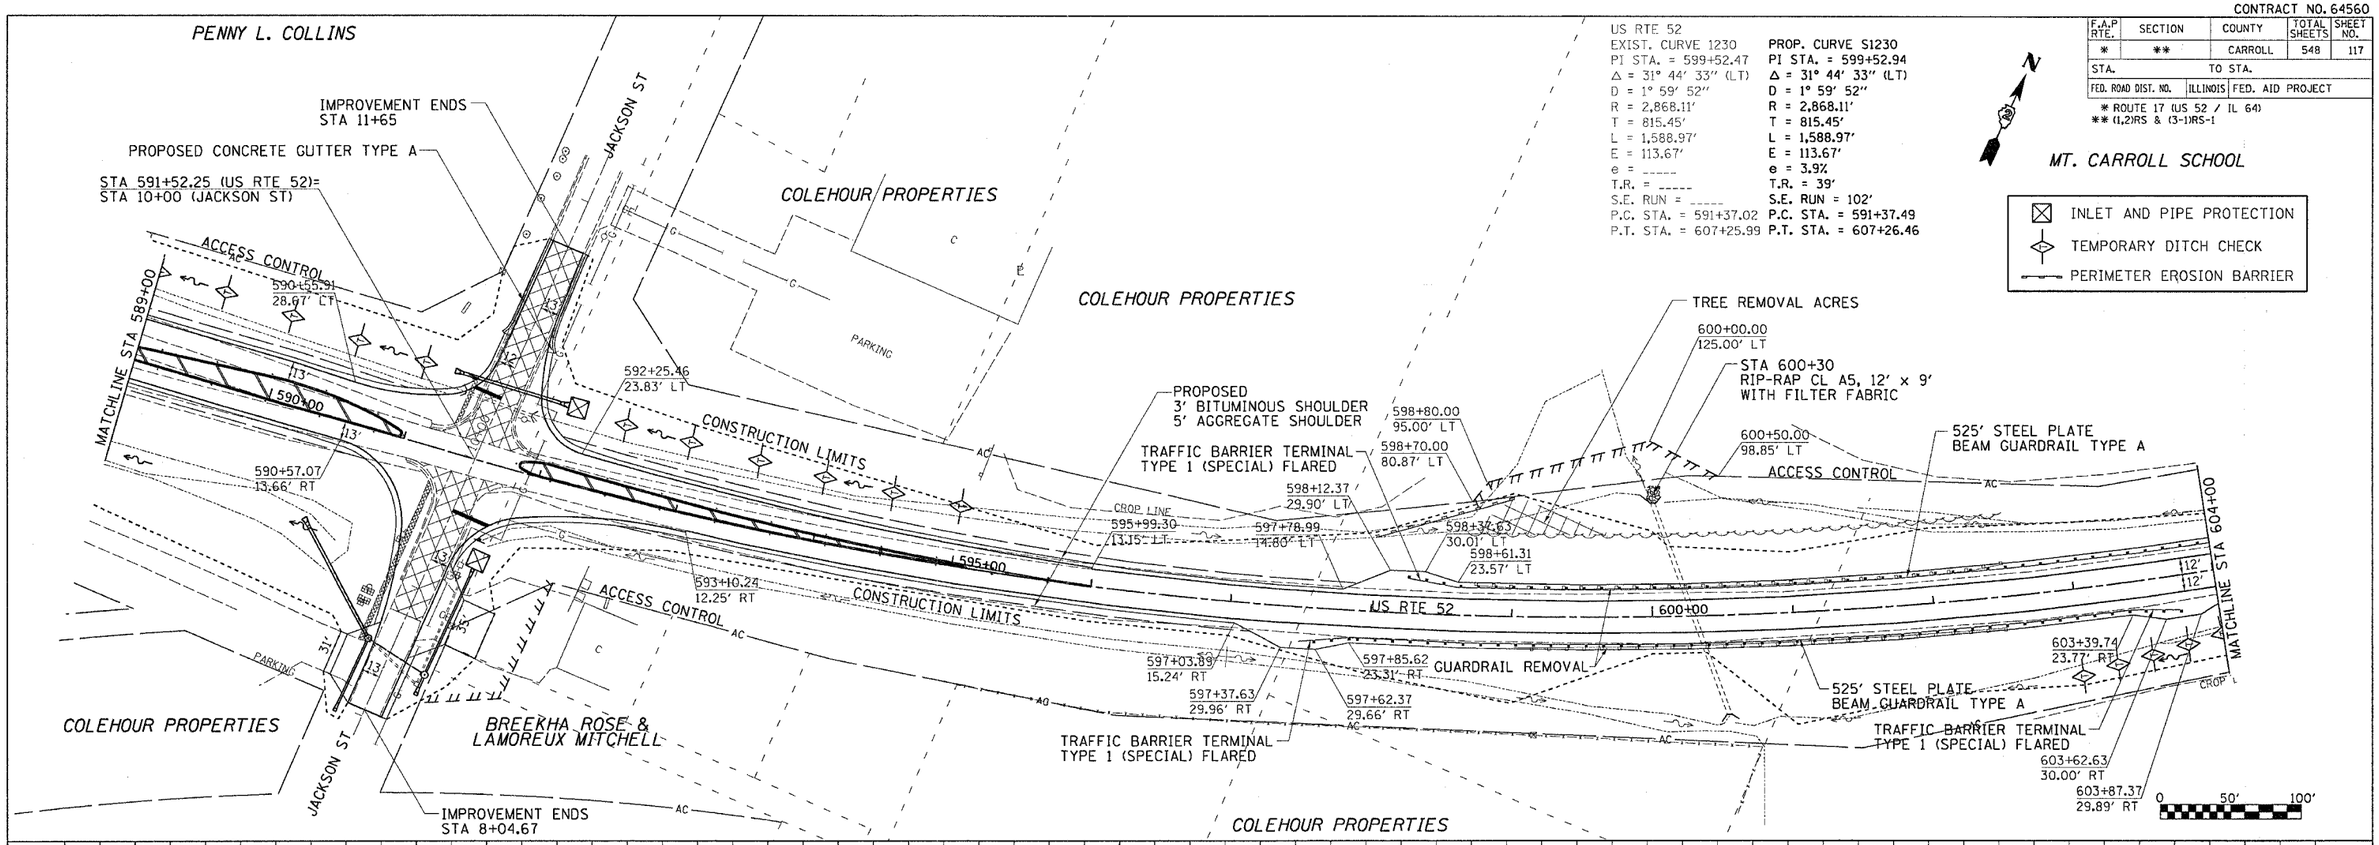

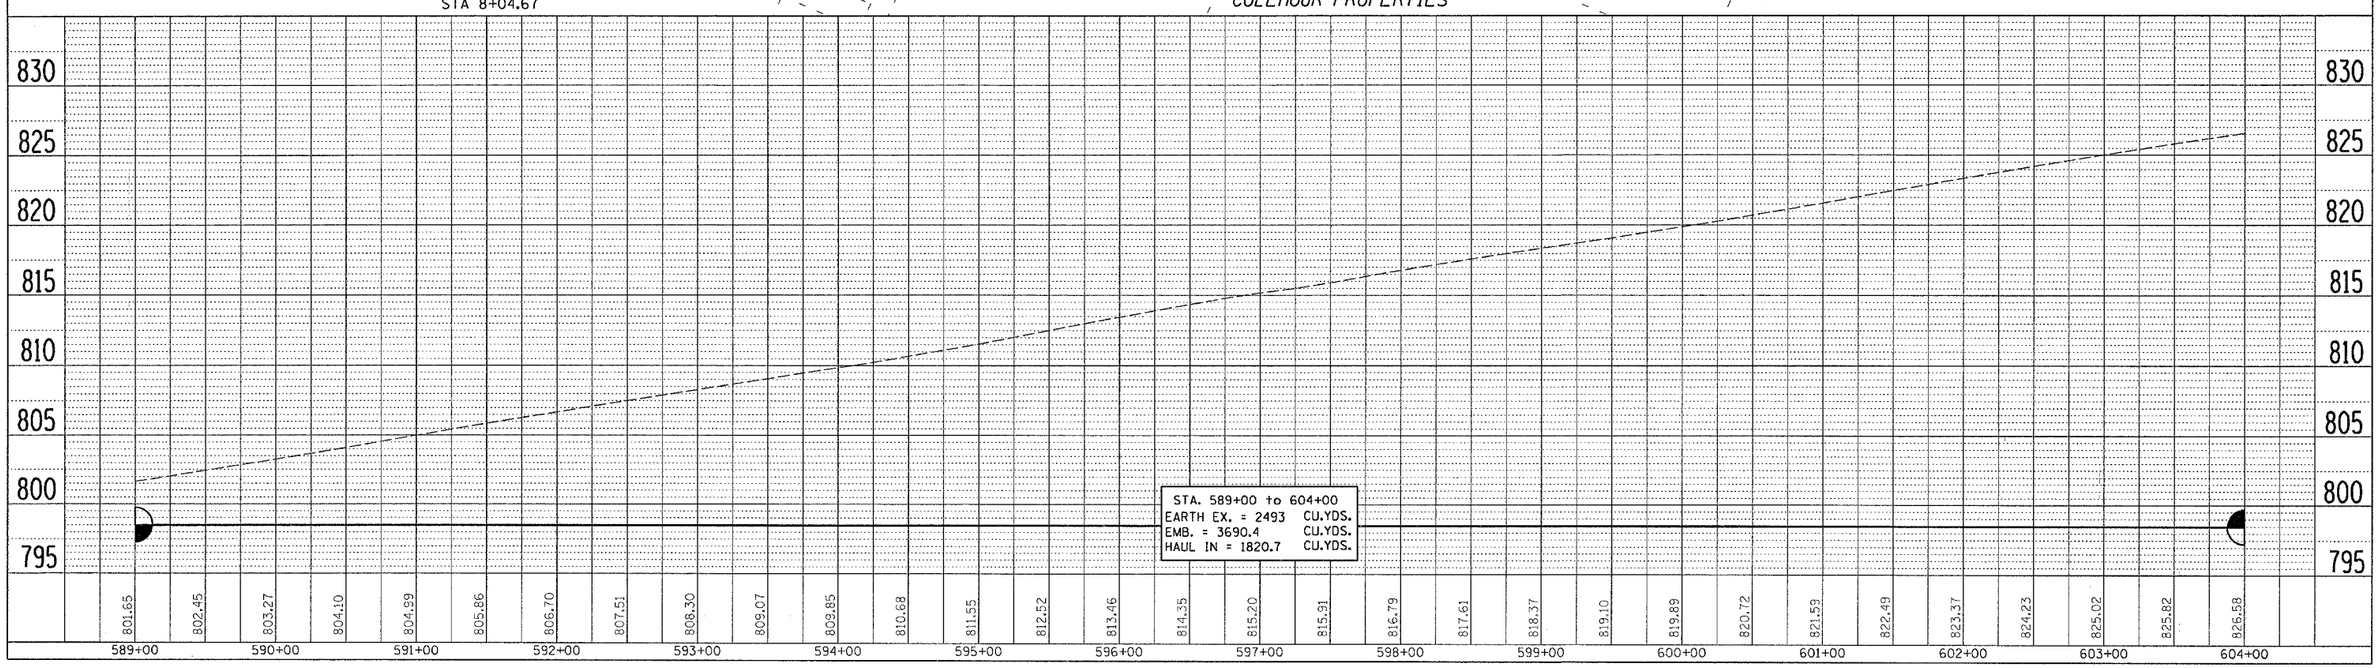

PLAN: SURVEYED / PLOTTED / ALIGNMENT CHECKED / RT. OF WAY CHECKED / CADD FILE NAME / NOTE BOOK NO. / BY / DATE

PROFILE: SURVEYED / PLOTTED / GRADES CHECKED / B.M. NOTED / STRUCTURE NOTATIONS CHKD / NOTE BOOK NO. / BY / DATE

•DATE-TIME•
•DGN-SPEC•
•REF
•REF
•REF
•REF

US RTE 52