CONTRACT NO. 64560

F.A.P RTE.	SECTION	COUNTY	TOTAL SHEETS	SHEET NO.
*	**	CARROLL	548	123
STA.		TO STA.		
FED. ROAD DIST. NO.	ILLINOIS	FED. AID PROJECT		

* ROUTE 17 (US 52 / IL 64)
** (1,2)RS & (3-1)RS-1

DAUPHIN RD

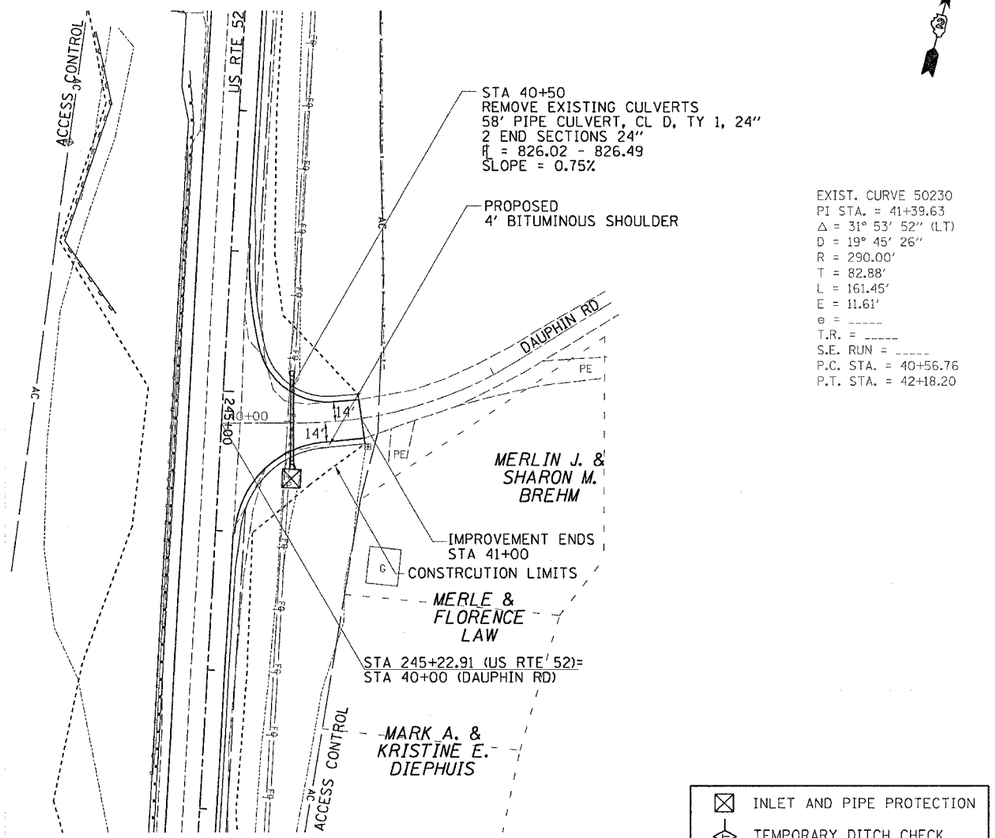

EXIST. CURVE 50230
PI STA. = 41+39.63
Δ = 31° 53' 52" (LT)
D = 19° 45' 26"
R = 290.00'
T = 82.88'
L = 161.45'
E = 11.61'
e = -----
T.R. = -----
S.E. RUN = -----
P.C. STA. = 40+56.76
P.T. STA. = 42+18.20

INLET AND PIPE PROTECTION
TEMPORARY DITCH CHECK
PERIMETER EROSION BARRIER

ROBERTS RD

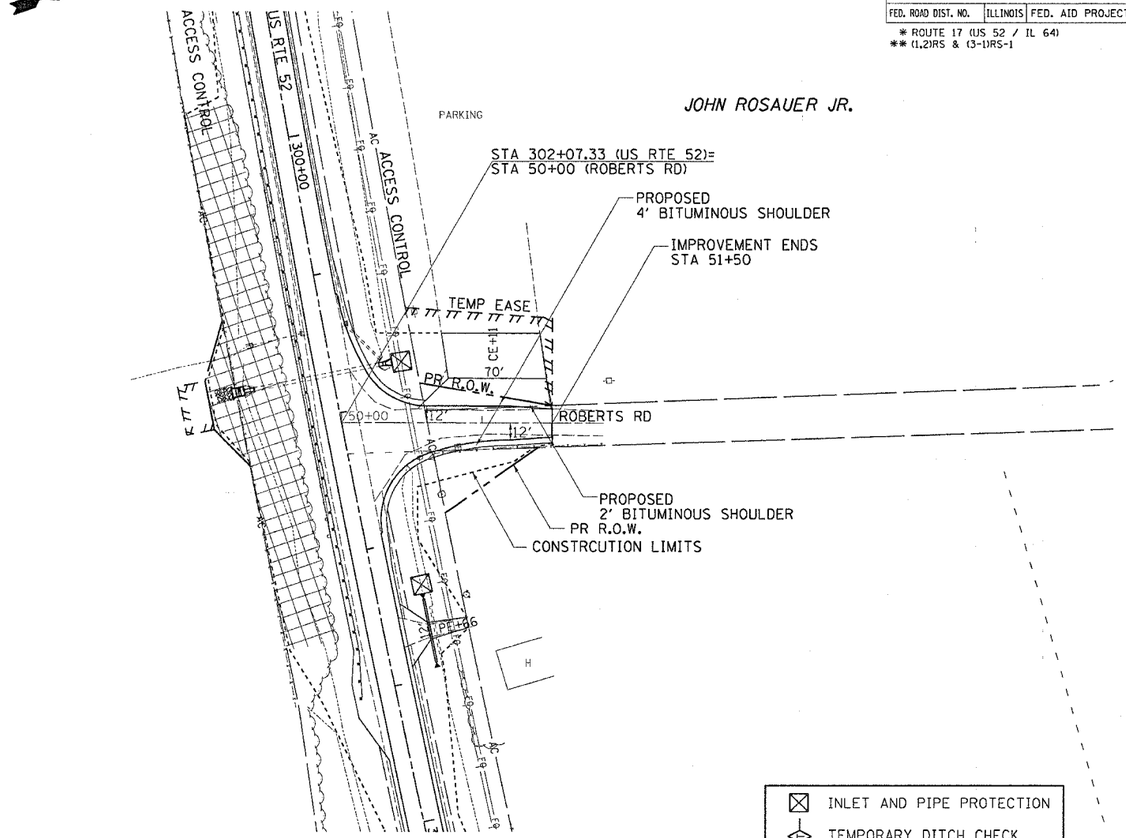

INLET AND PIPE PROTECTION
TEMPORARY DITCH CHECK
PERIMETER EROSION BARRIER

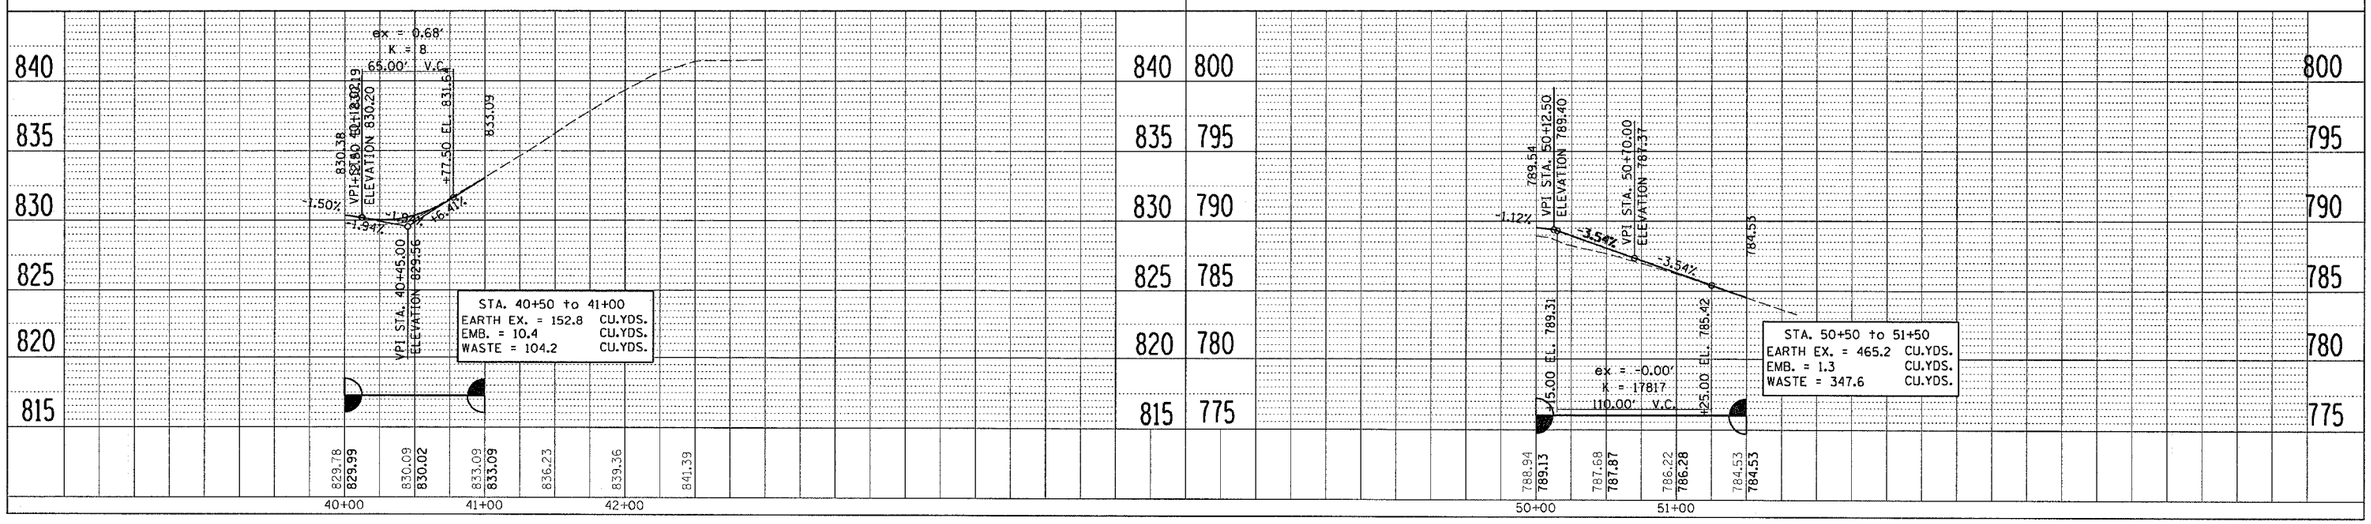

DAUPHIN RD /ROBERTS RD.

PLAN — SURVEYED / PLOTTED / ALIGNMENT CHECKED / NOTE BOOK / NO. / BY / DATE

PROFILE — SURVEYED / PLOTTED / GRADES CHECKED / NOTE BOOK / NO. / BY / DATE / INCLUDES UTILITY ADJUSTMENTS OR FILE NAME

•DATE-TIME•
•DGN FILE•
•REF
•REF
•REF
•REF
•REF