CONTRACT NO. 70276

F.A.P. RTE.	SECTION	COUNTY	TOTAL SHEETS	SHEET NO.
820	*	DOUGLAS	57	35
STA. 145+00	TO STA. 175+00			

* (37,37-1,2&3)RS-1

EXIST. CURVE DATA
PI STA. = 148+72.79
Δ = 1° 30' 00" (RT)
D = 0° 09' 20"
R = 36,833.00'
T = 482.17'
L = 964.28'
E = 3.16'
S.E. = NONE
P.C. STA. = 143+90.62
P.T. STA. = 153+54.90

SEC 27, T15N, R9E, 3rd PM

SEC 22, T15N, R9E, 3rd PM

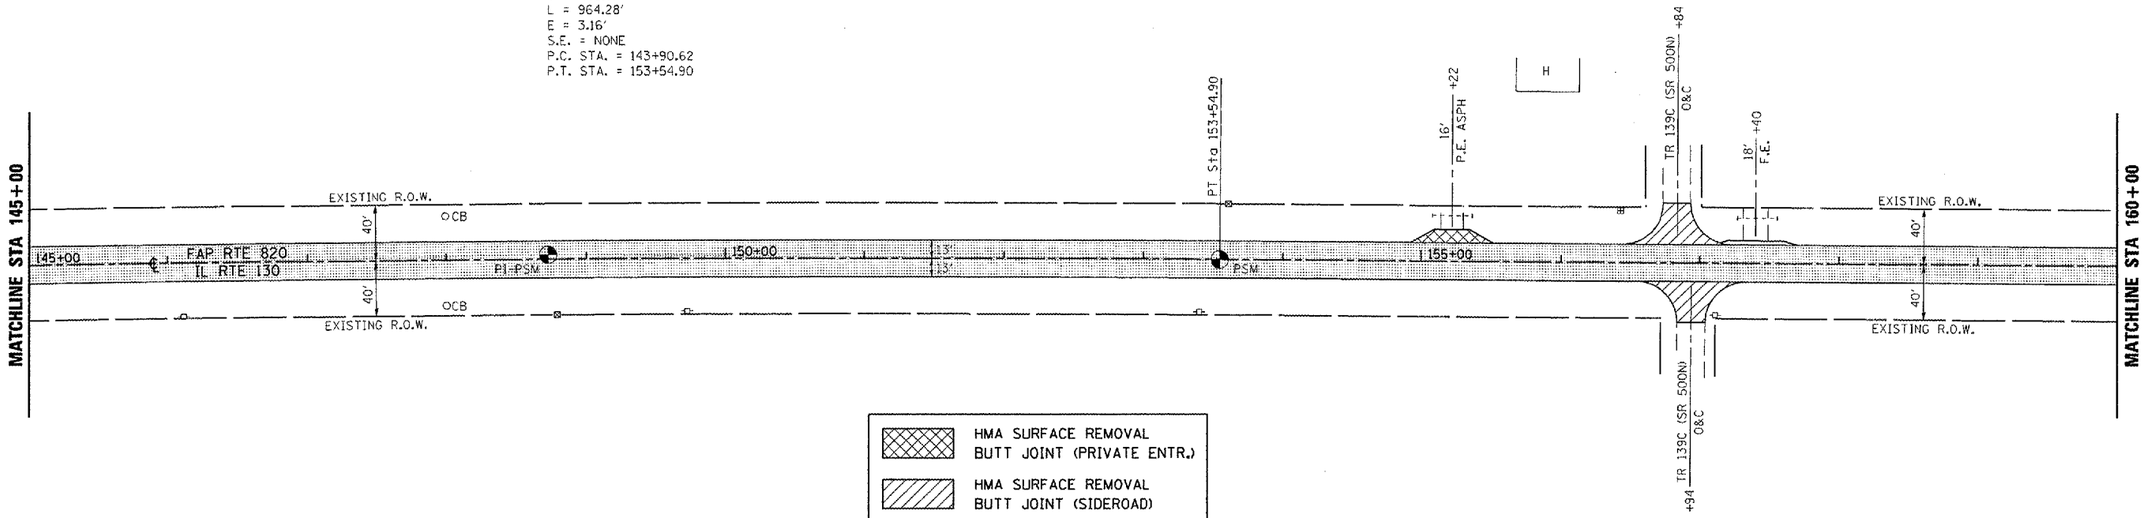

SEC 26, T15N, R9E, 3rd PM

SEC 23, T15N, R9E, 3rd PM

SEC 22, T15N, R9E, 3rd PM

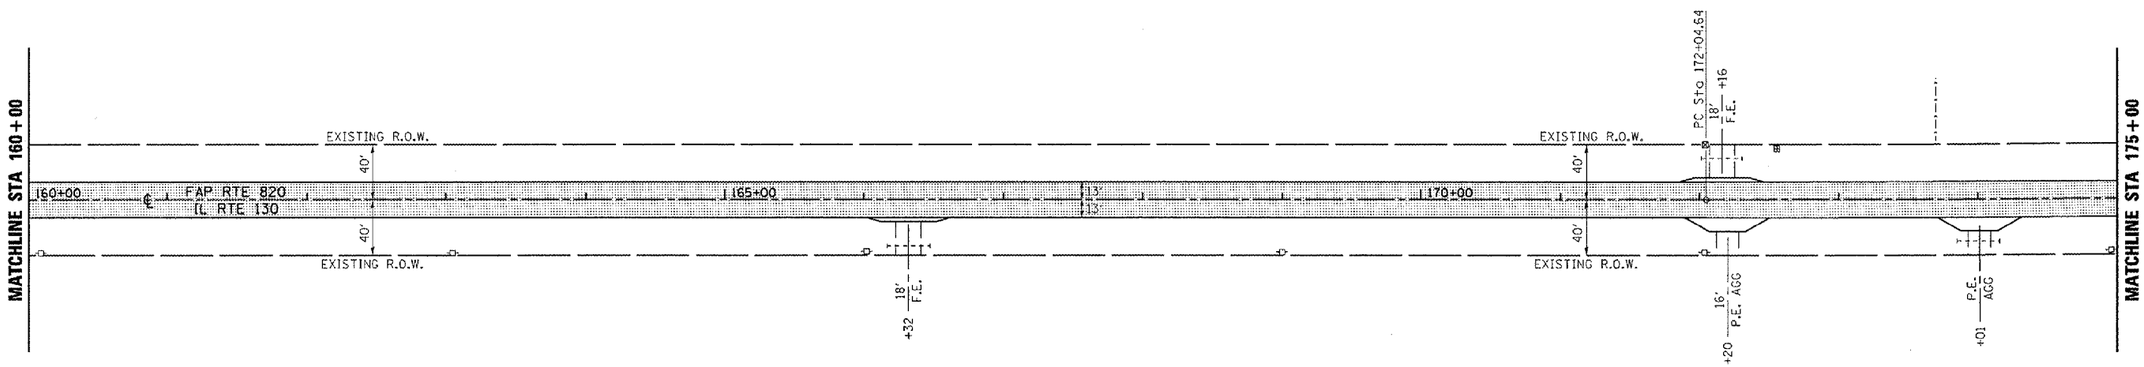

1"=50'
0' 10' 20' 30' 40' 50' 100' 150'

SEC 23, T15N, R9E, 3rd PM

ILLINOIS DEPARTMENT OF TRANSPORTATION

PLAN VIEW

F.A.P. ROUTE 820 (IL 130)
SECTION (37,37-1,2&3)RS-1
DOUGLAS COUNTY

SCALE: 1" = 50'
DATE: 12/28/06
DRAWN BY: JRP
CHECKED BY

STA 145+00 TO STA 175+00

PLOT DATE = 3/26/2007
FILE NAME = c:\projects\d587802 (+0)\70276-reference.dgn
PLOT SCALE = 105.8824 ' / IN.
USER NAME = philipsjr