F.A.U. RTE.	SECTION	COUNTY	TOTAL SHEETS	SHEET NO.
9306	04-00042-00-PV	MONROE	22	6
STA. 10+00	TO STA. 15+00			
PLAN & PROFILE				

CONTRACT NO. 97304
FEDERAL AID PROJECT

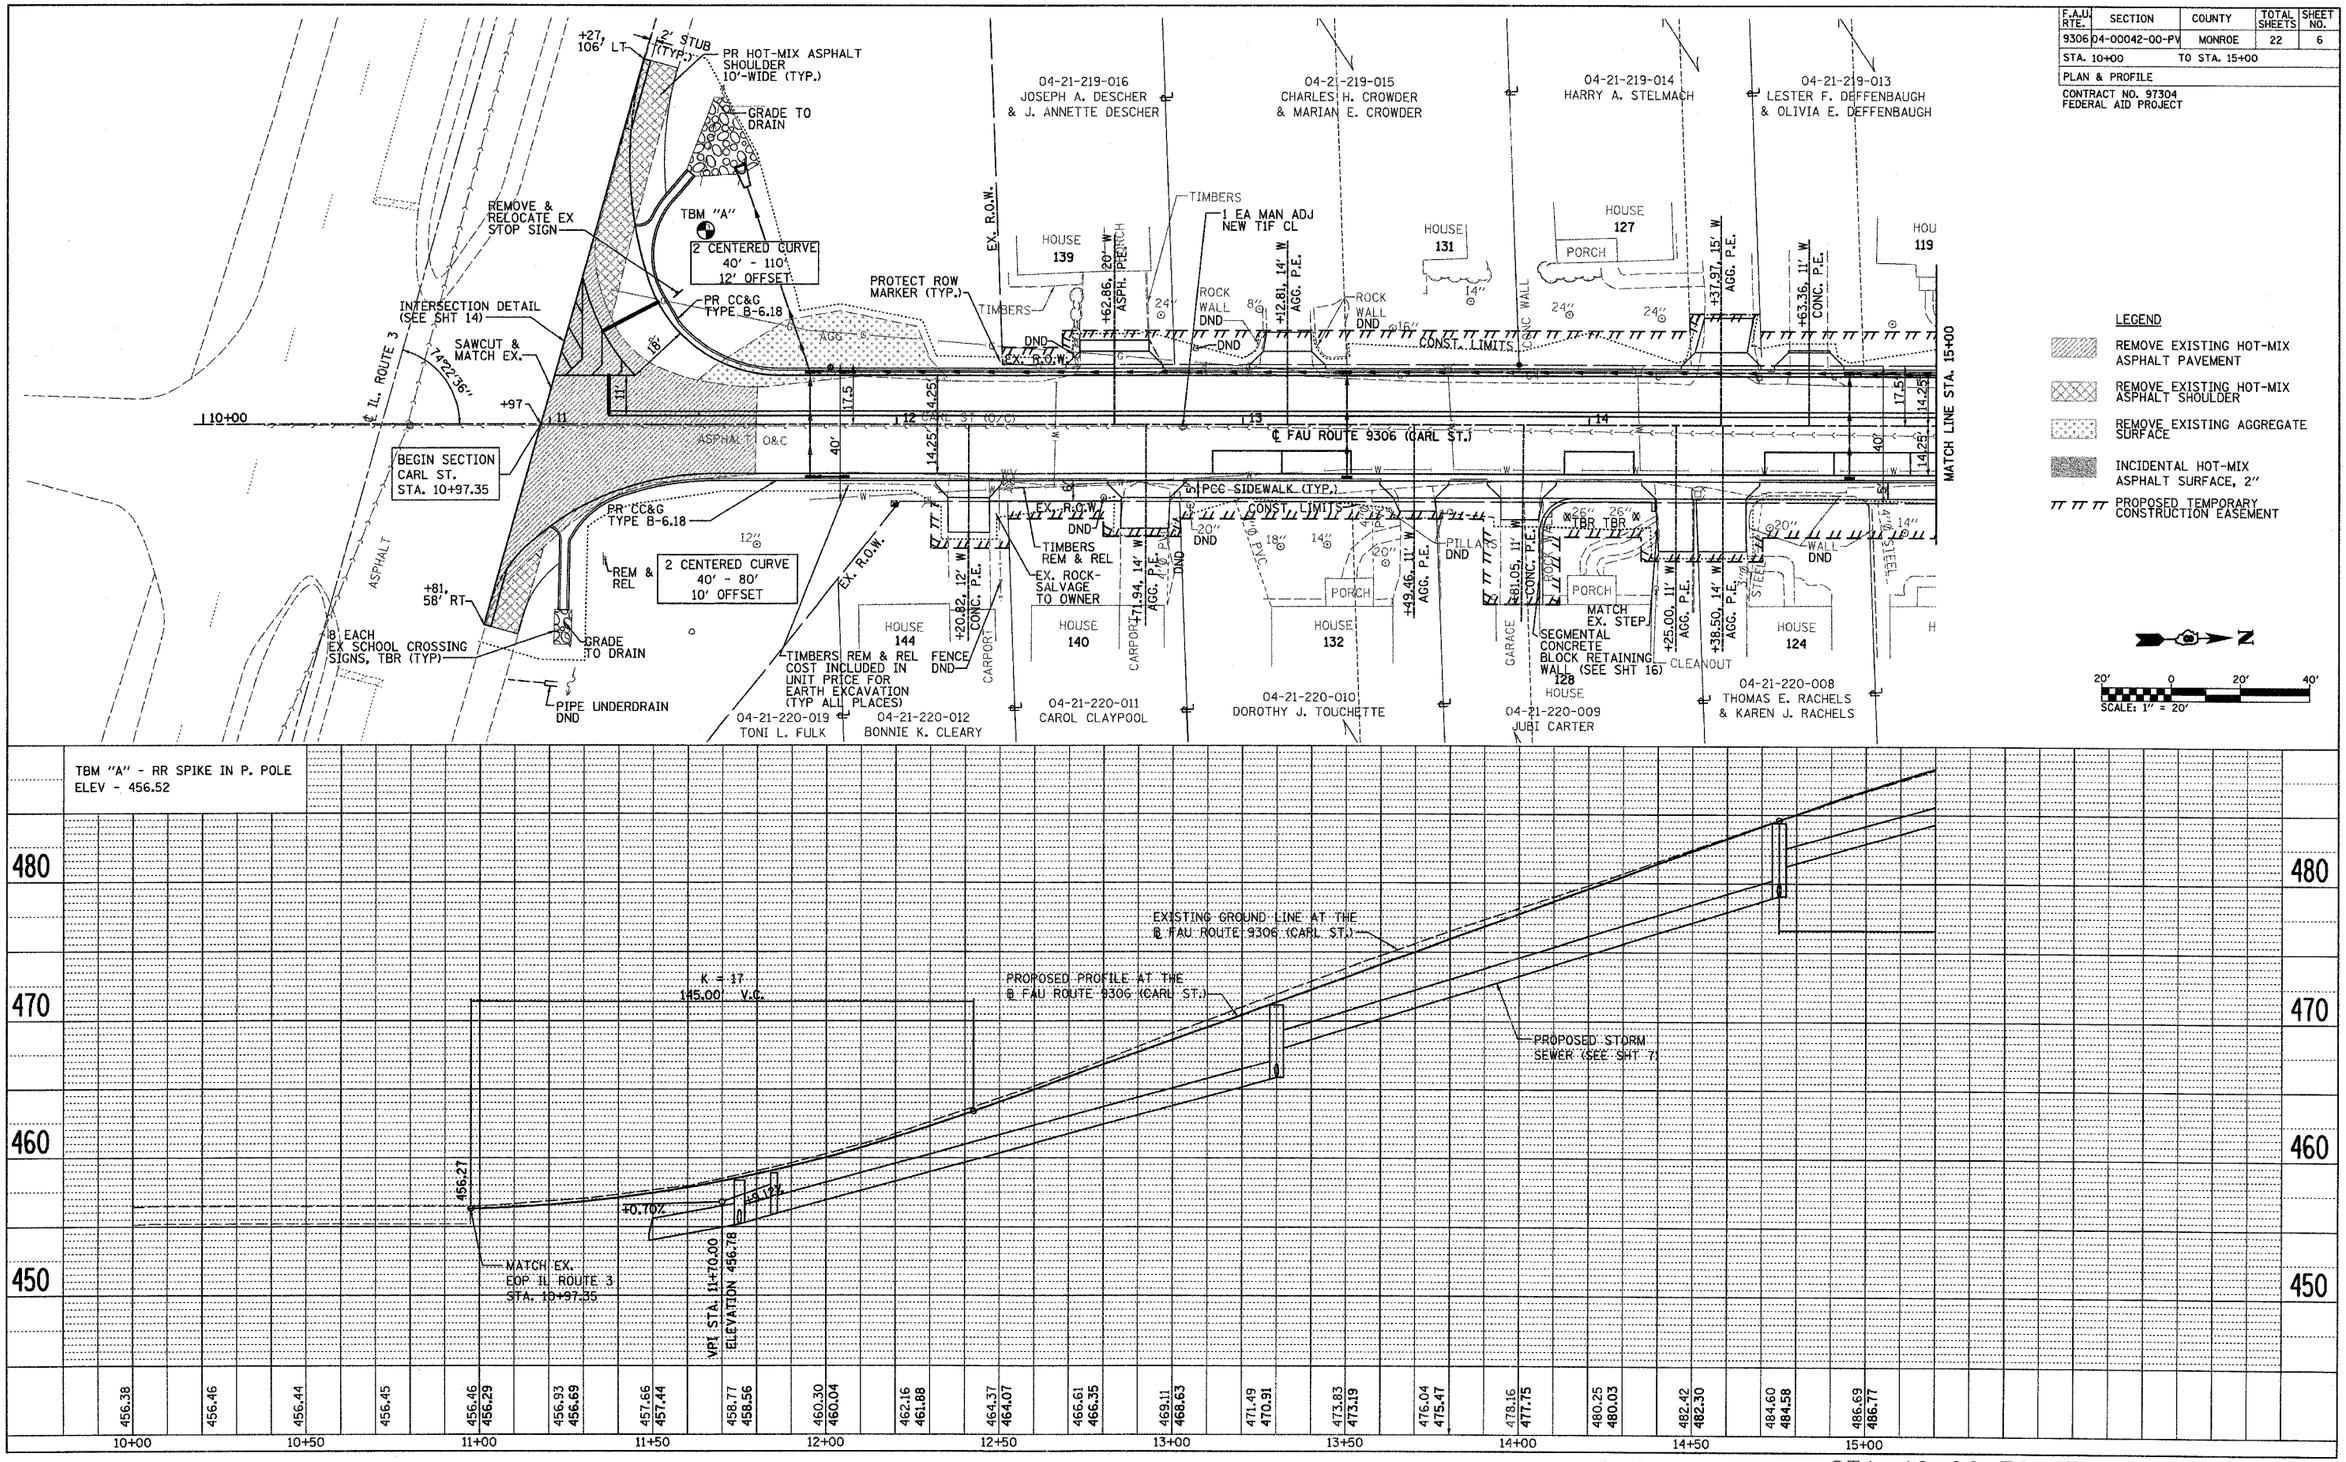

STA. 10+00 TO STA. 15+00 CARL ST.