CONTRACT NO. 97304 FEDERAL AID PROJECT	F.A. RTE.	SECTION	COUNTY	TOTAL SHEETS	SHEET NO.
	9306	04-00042-00-PV	MONROE	22	22
	STA. 16+64.90 TO STA. 17+56.55				
	CROSS SECTIONS				

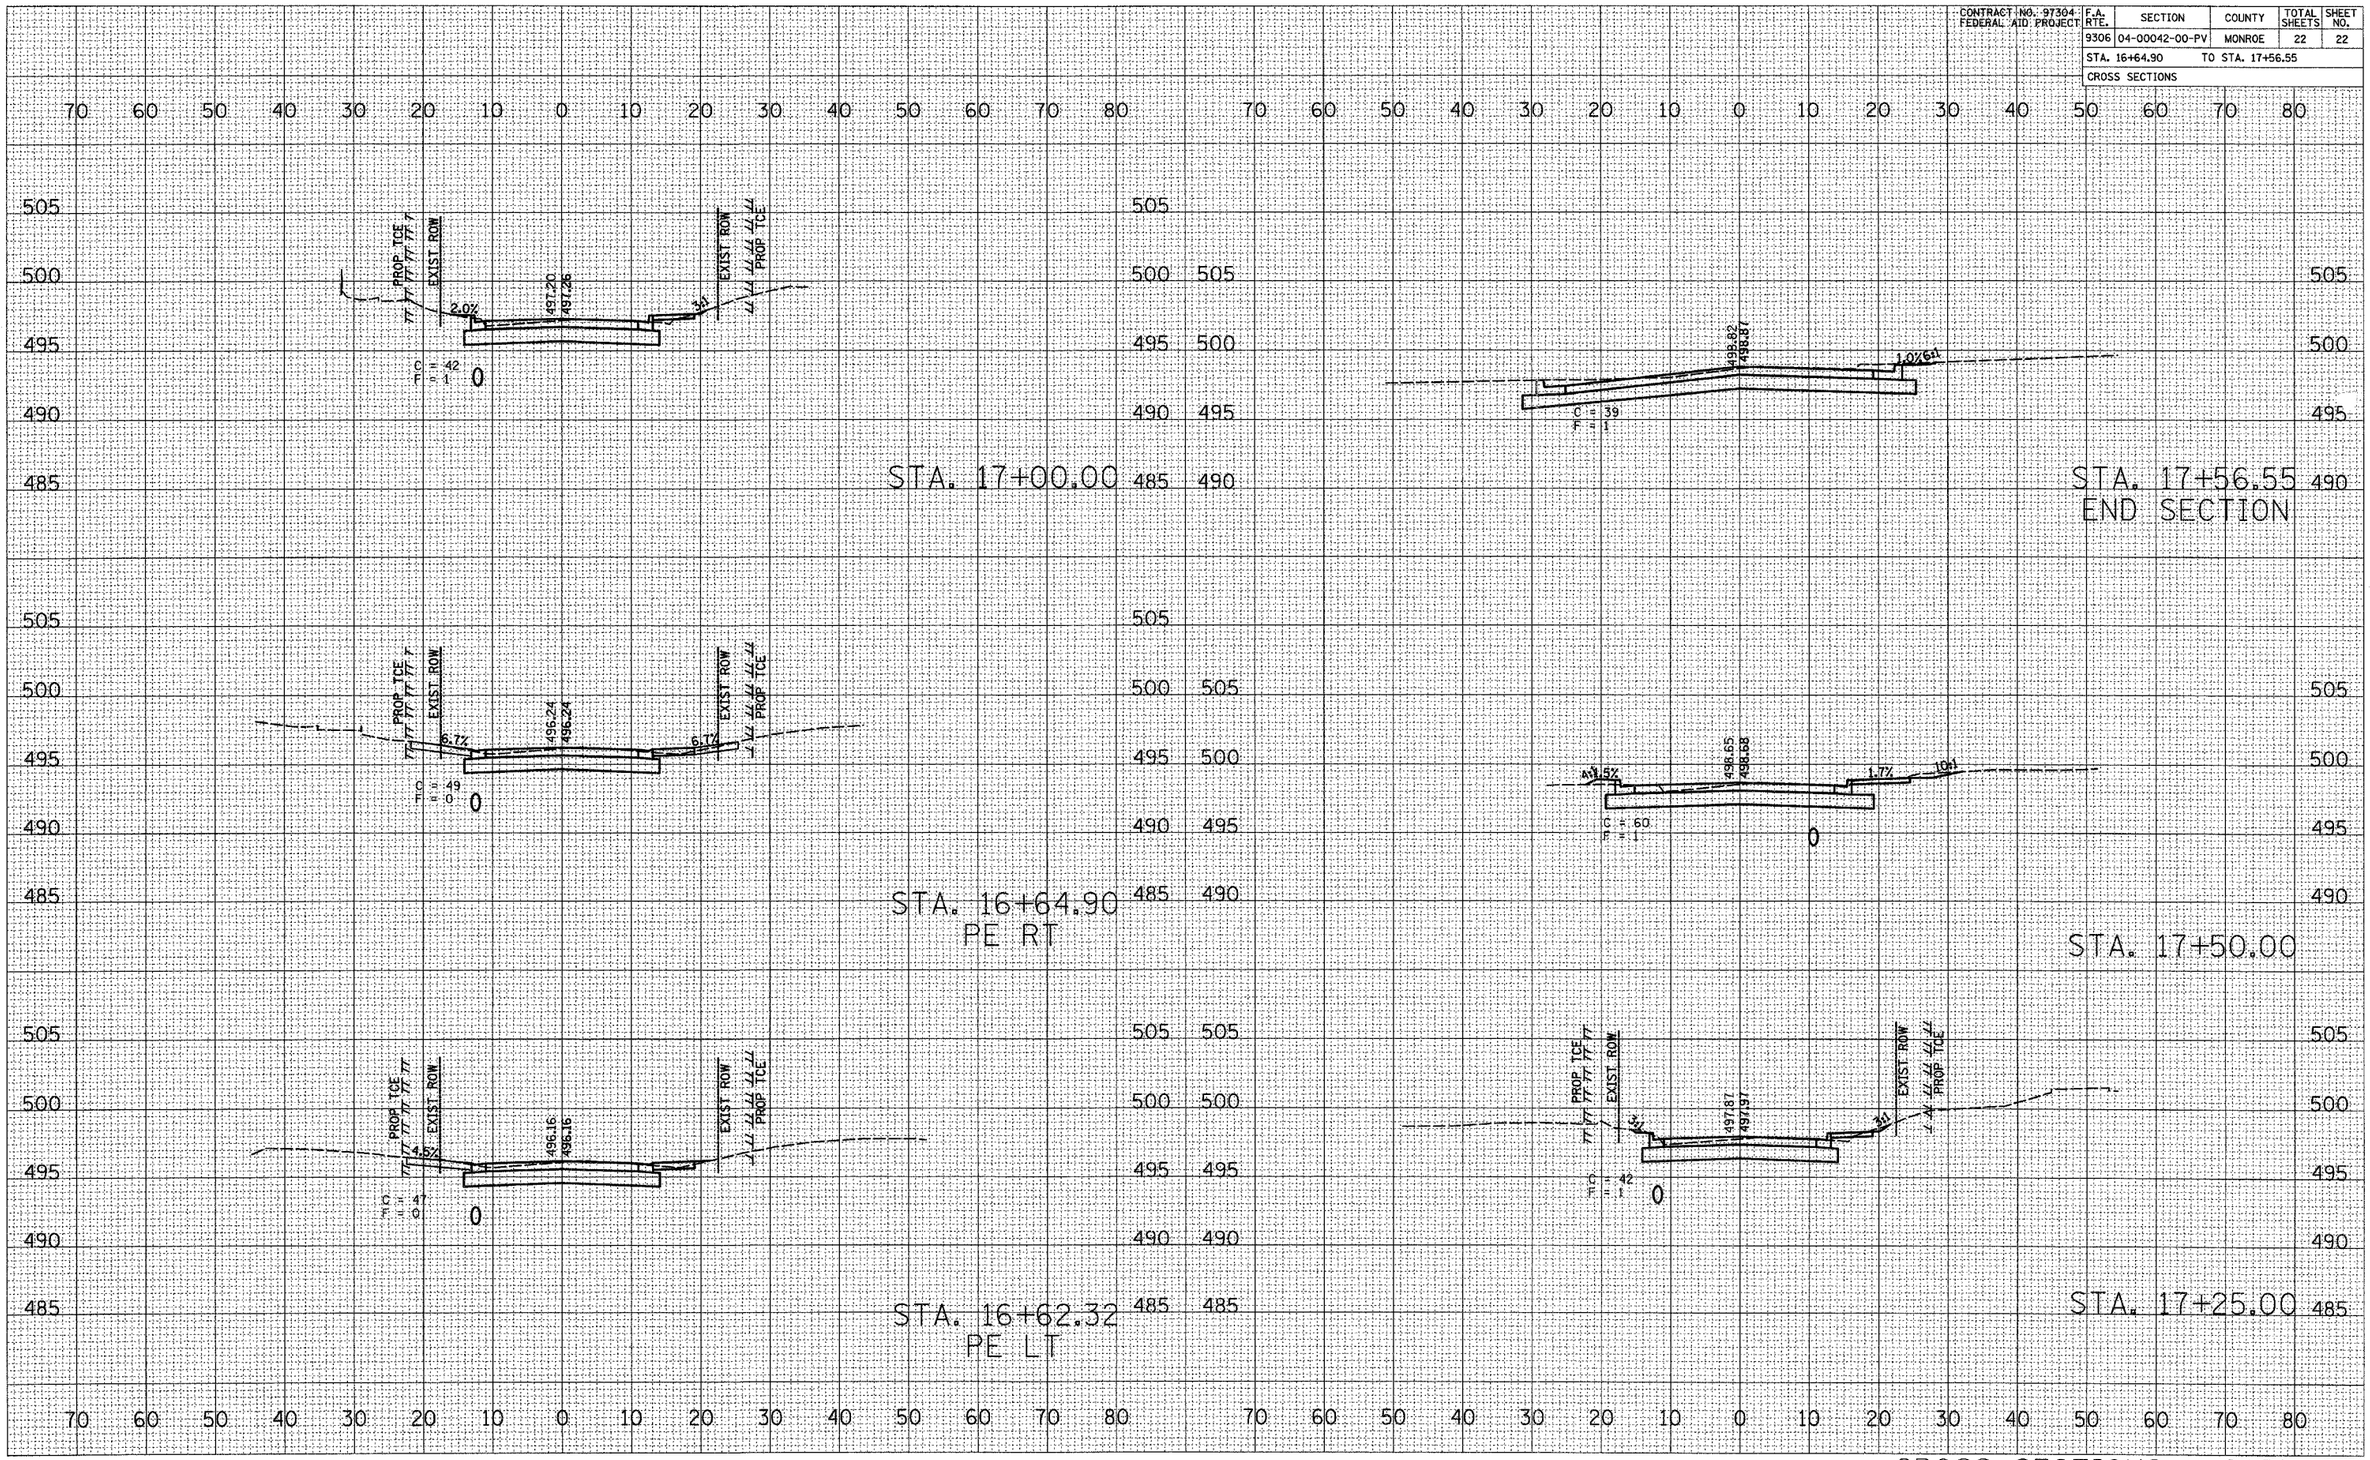

CROSS SECTIONS - CARL ST.