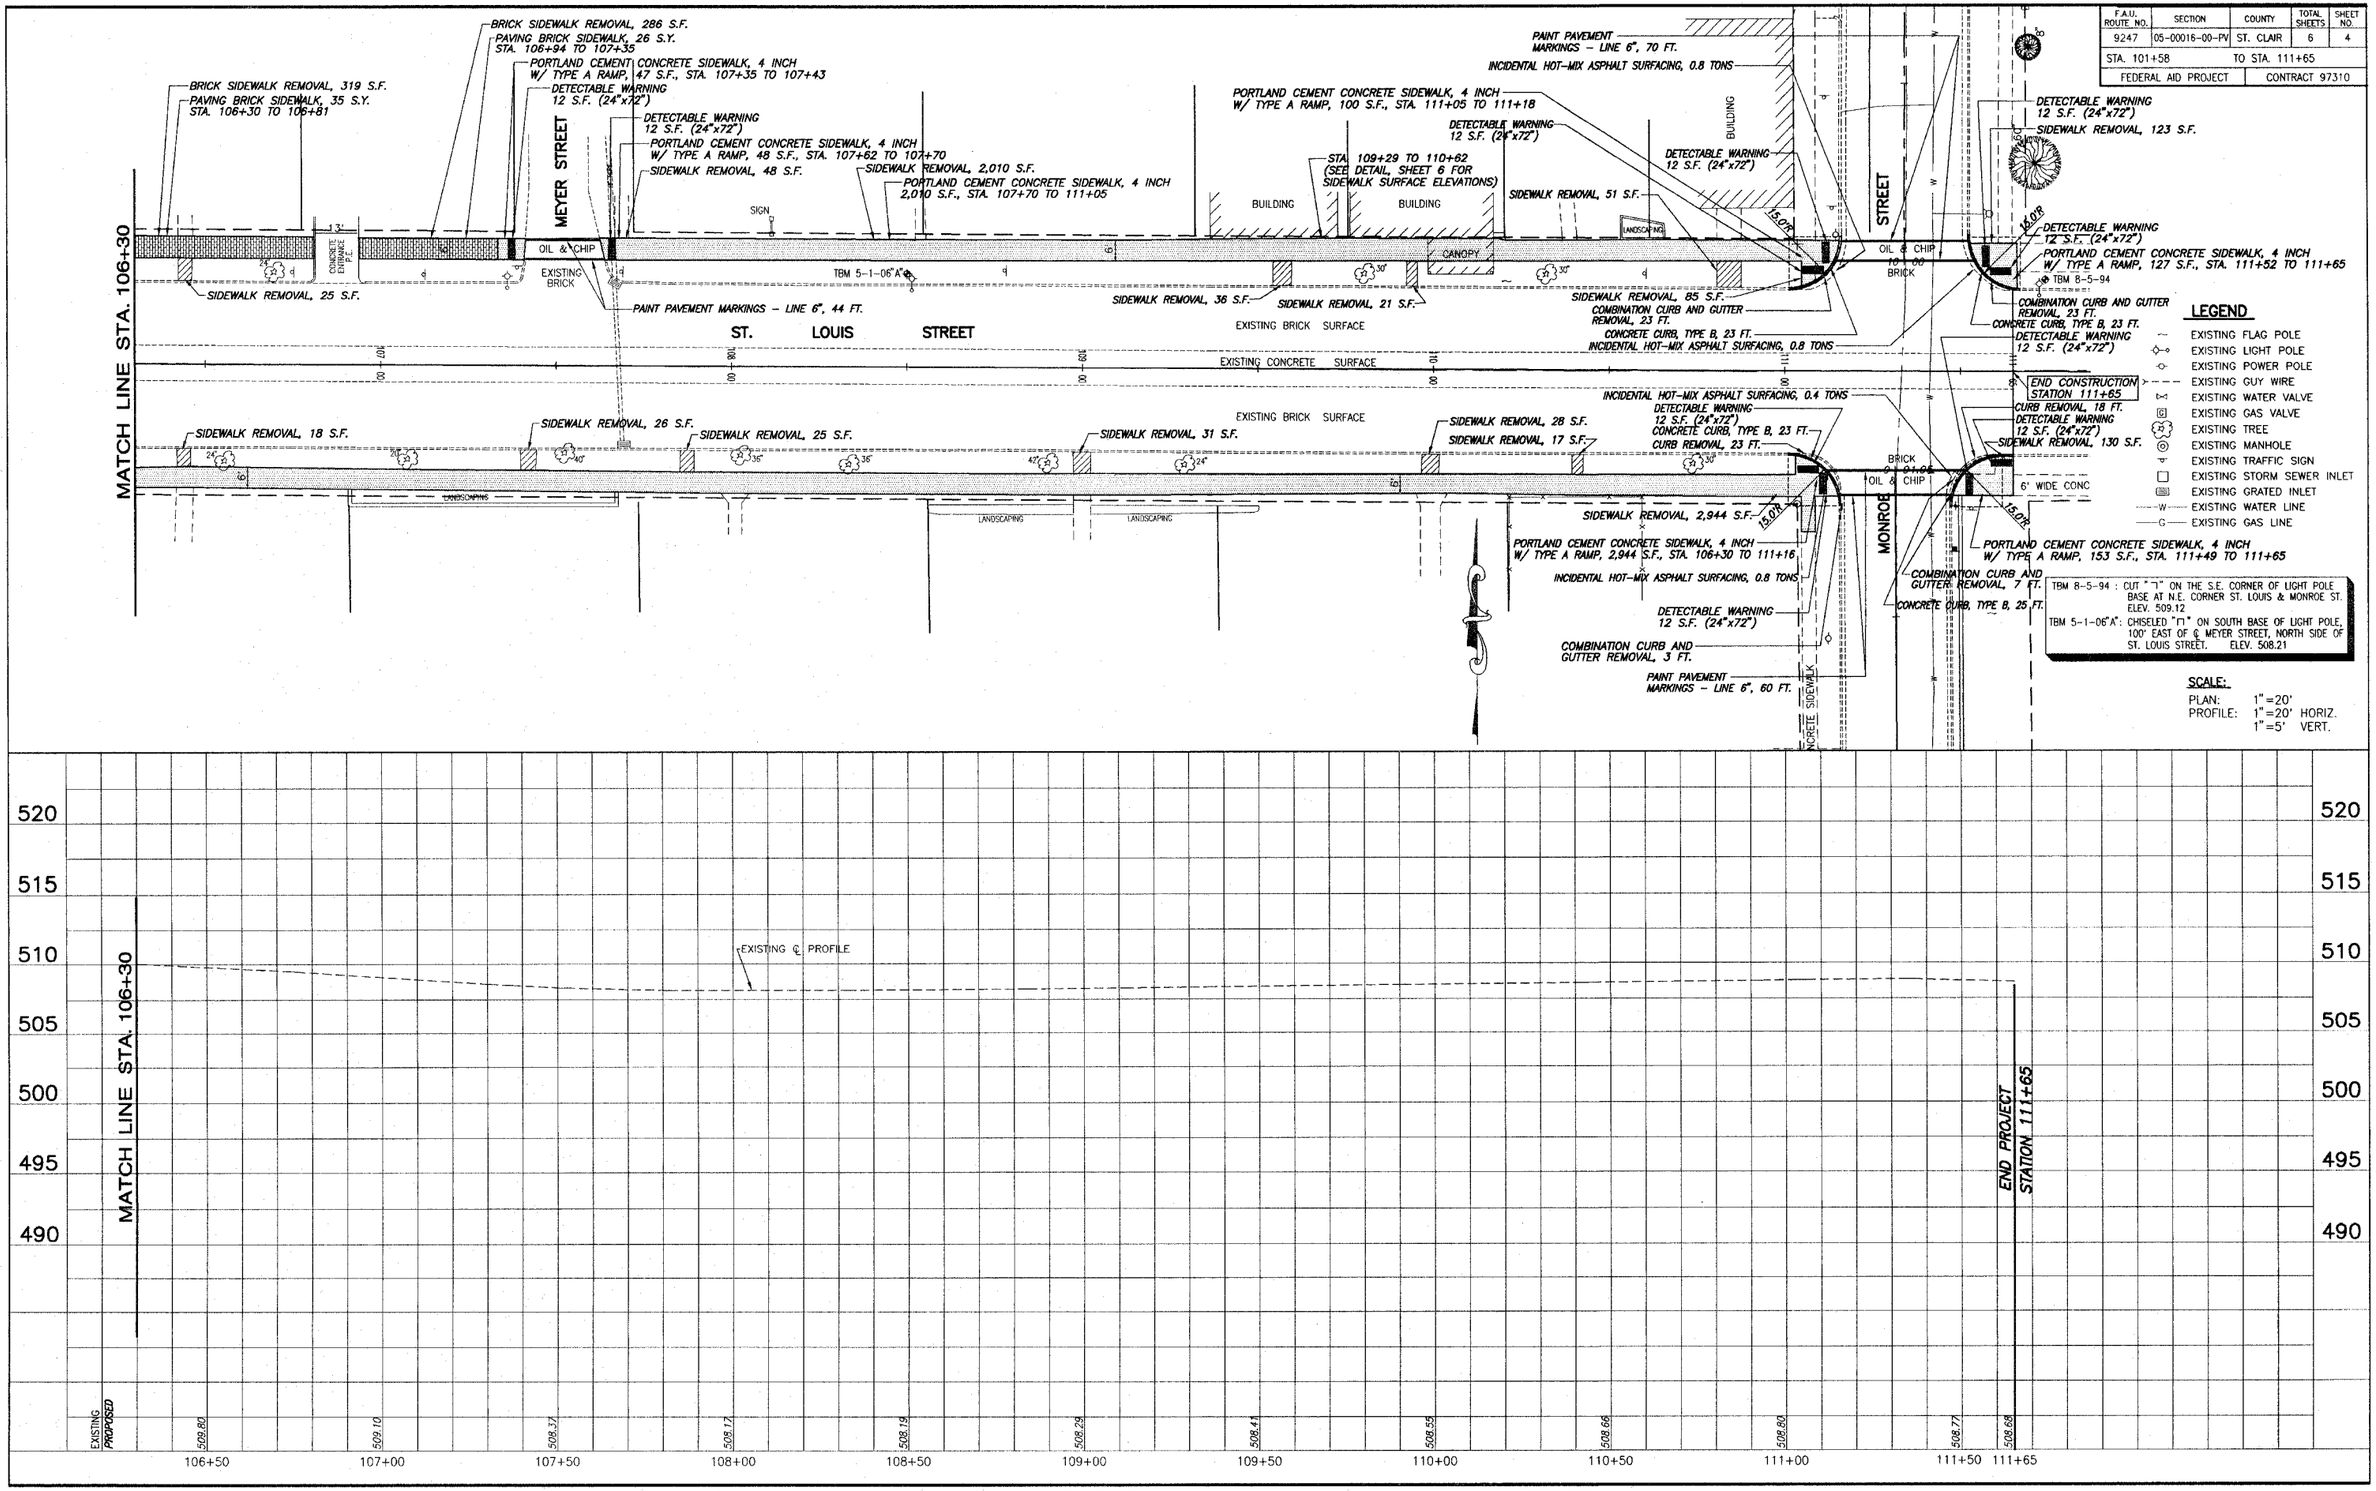F.A.U. ROUTE NO.	SECTION	COUNTY	TOTAL SHEETS	SHEET NO.
9247	05-00016-00-PV	ST. CLAIR	6	4
STA. 101+58		TO STA. 111+65		
FEDERAL AID PROJECT		CONTRACT 97310