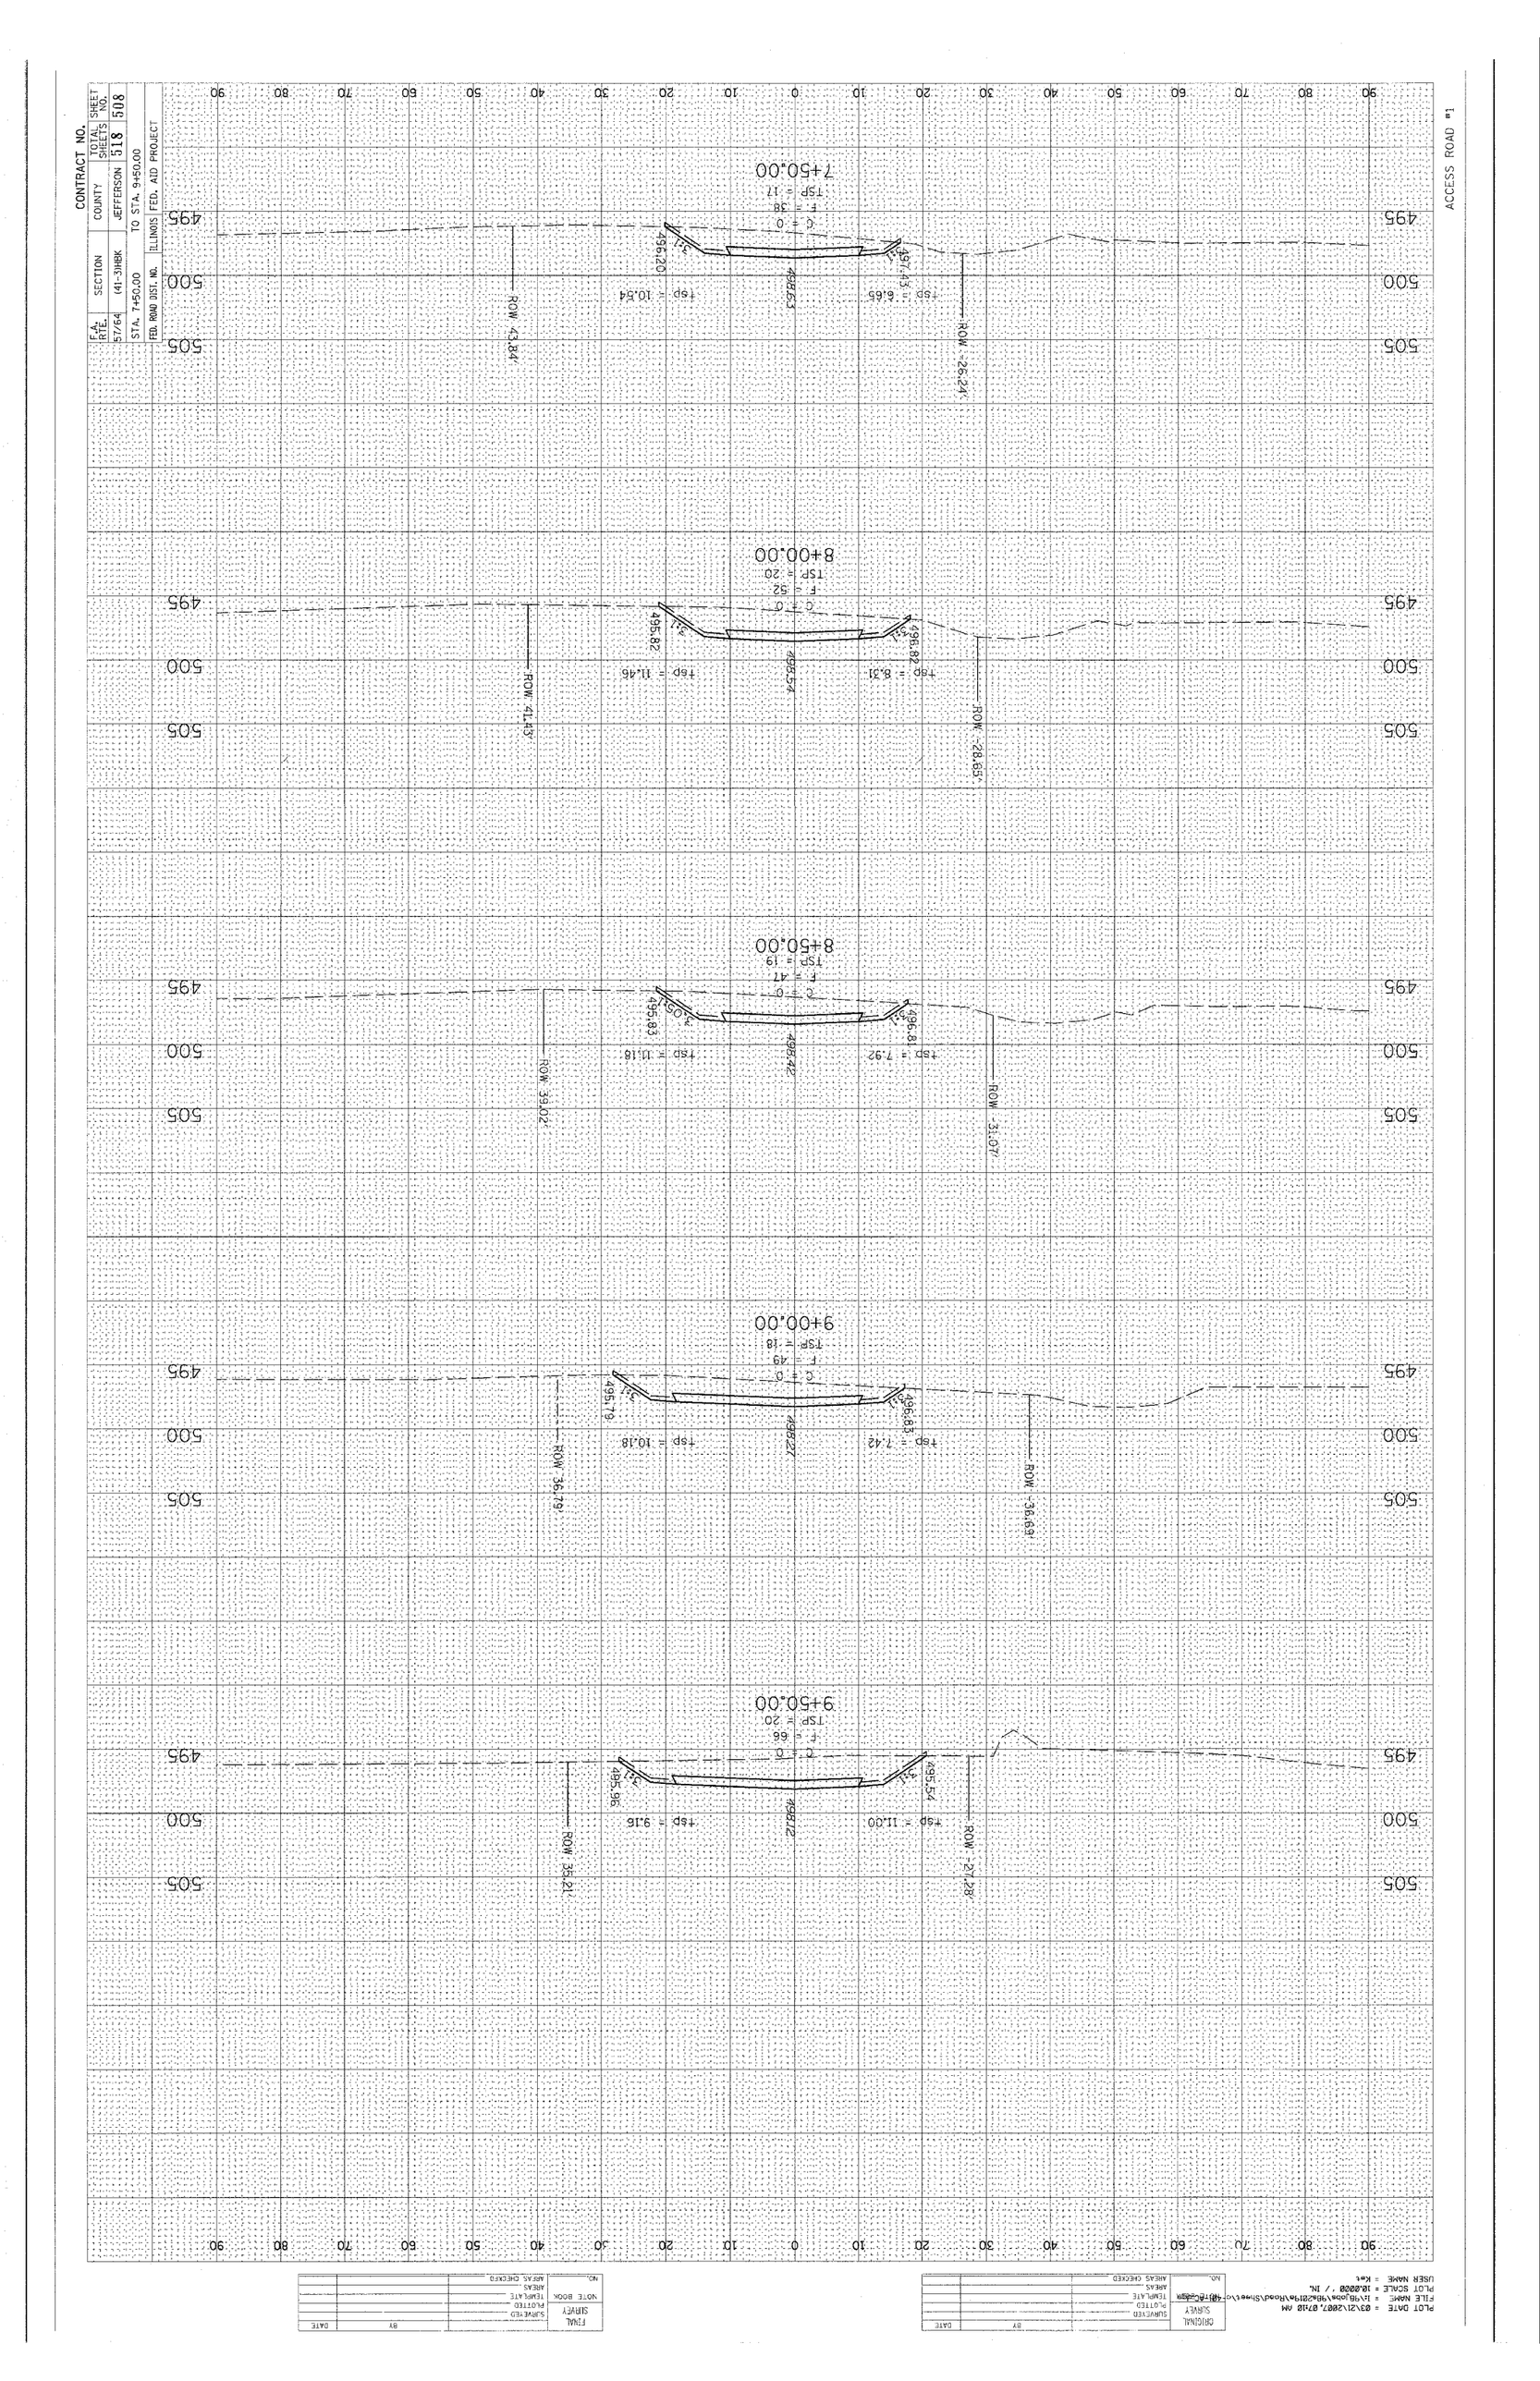
CONTRACT NO.
F.A. RTE. 57/64
SECTION 41-3HBK
COUNTY JEFFERSON
TOTAL SHEETS 518
SHEET NO. 508
STA. 7+50.00
TO STA. 9+50.00
FED. ROAD DIST. NO.
ILLINOIS
FED. AID PROJECT
ACCESS ROAD #1
7+50.00
8+00.00
8+50.00
9+00.00
9+50.00
ROW 43.84'
ROW 41.45'
ROW 39.02'
ROW 36.79'
ROW 35.21'
ROW 26.24'
ROW 28.65'
ROW 31.07'
ROW 36.69'
ROW 27.28'
495
500
505
PLOT DATE = 03\21\2007, 07:10 AM
FILE NAME = h:\rbjobs\98421\Roads\Sheets\c-sht-access.dgn
PLOT SCALE = 10.0000 ' / IN.
USER NAME = KAK