CONTRACT NO. 72829

F.A.P. RTE.	SECTION	COUNTY	TOTAL SHEETS	SHEET NO.
75	84-12; 11-3	•	729	134
STA. 92+11.29	TO STA. 107+33.76			
FED. ROAD DIST. NO. 5	ILLINOIS	FED. AID PROJECT		

• SANGAMON AND CHRISTIAN

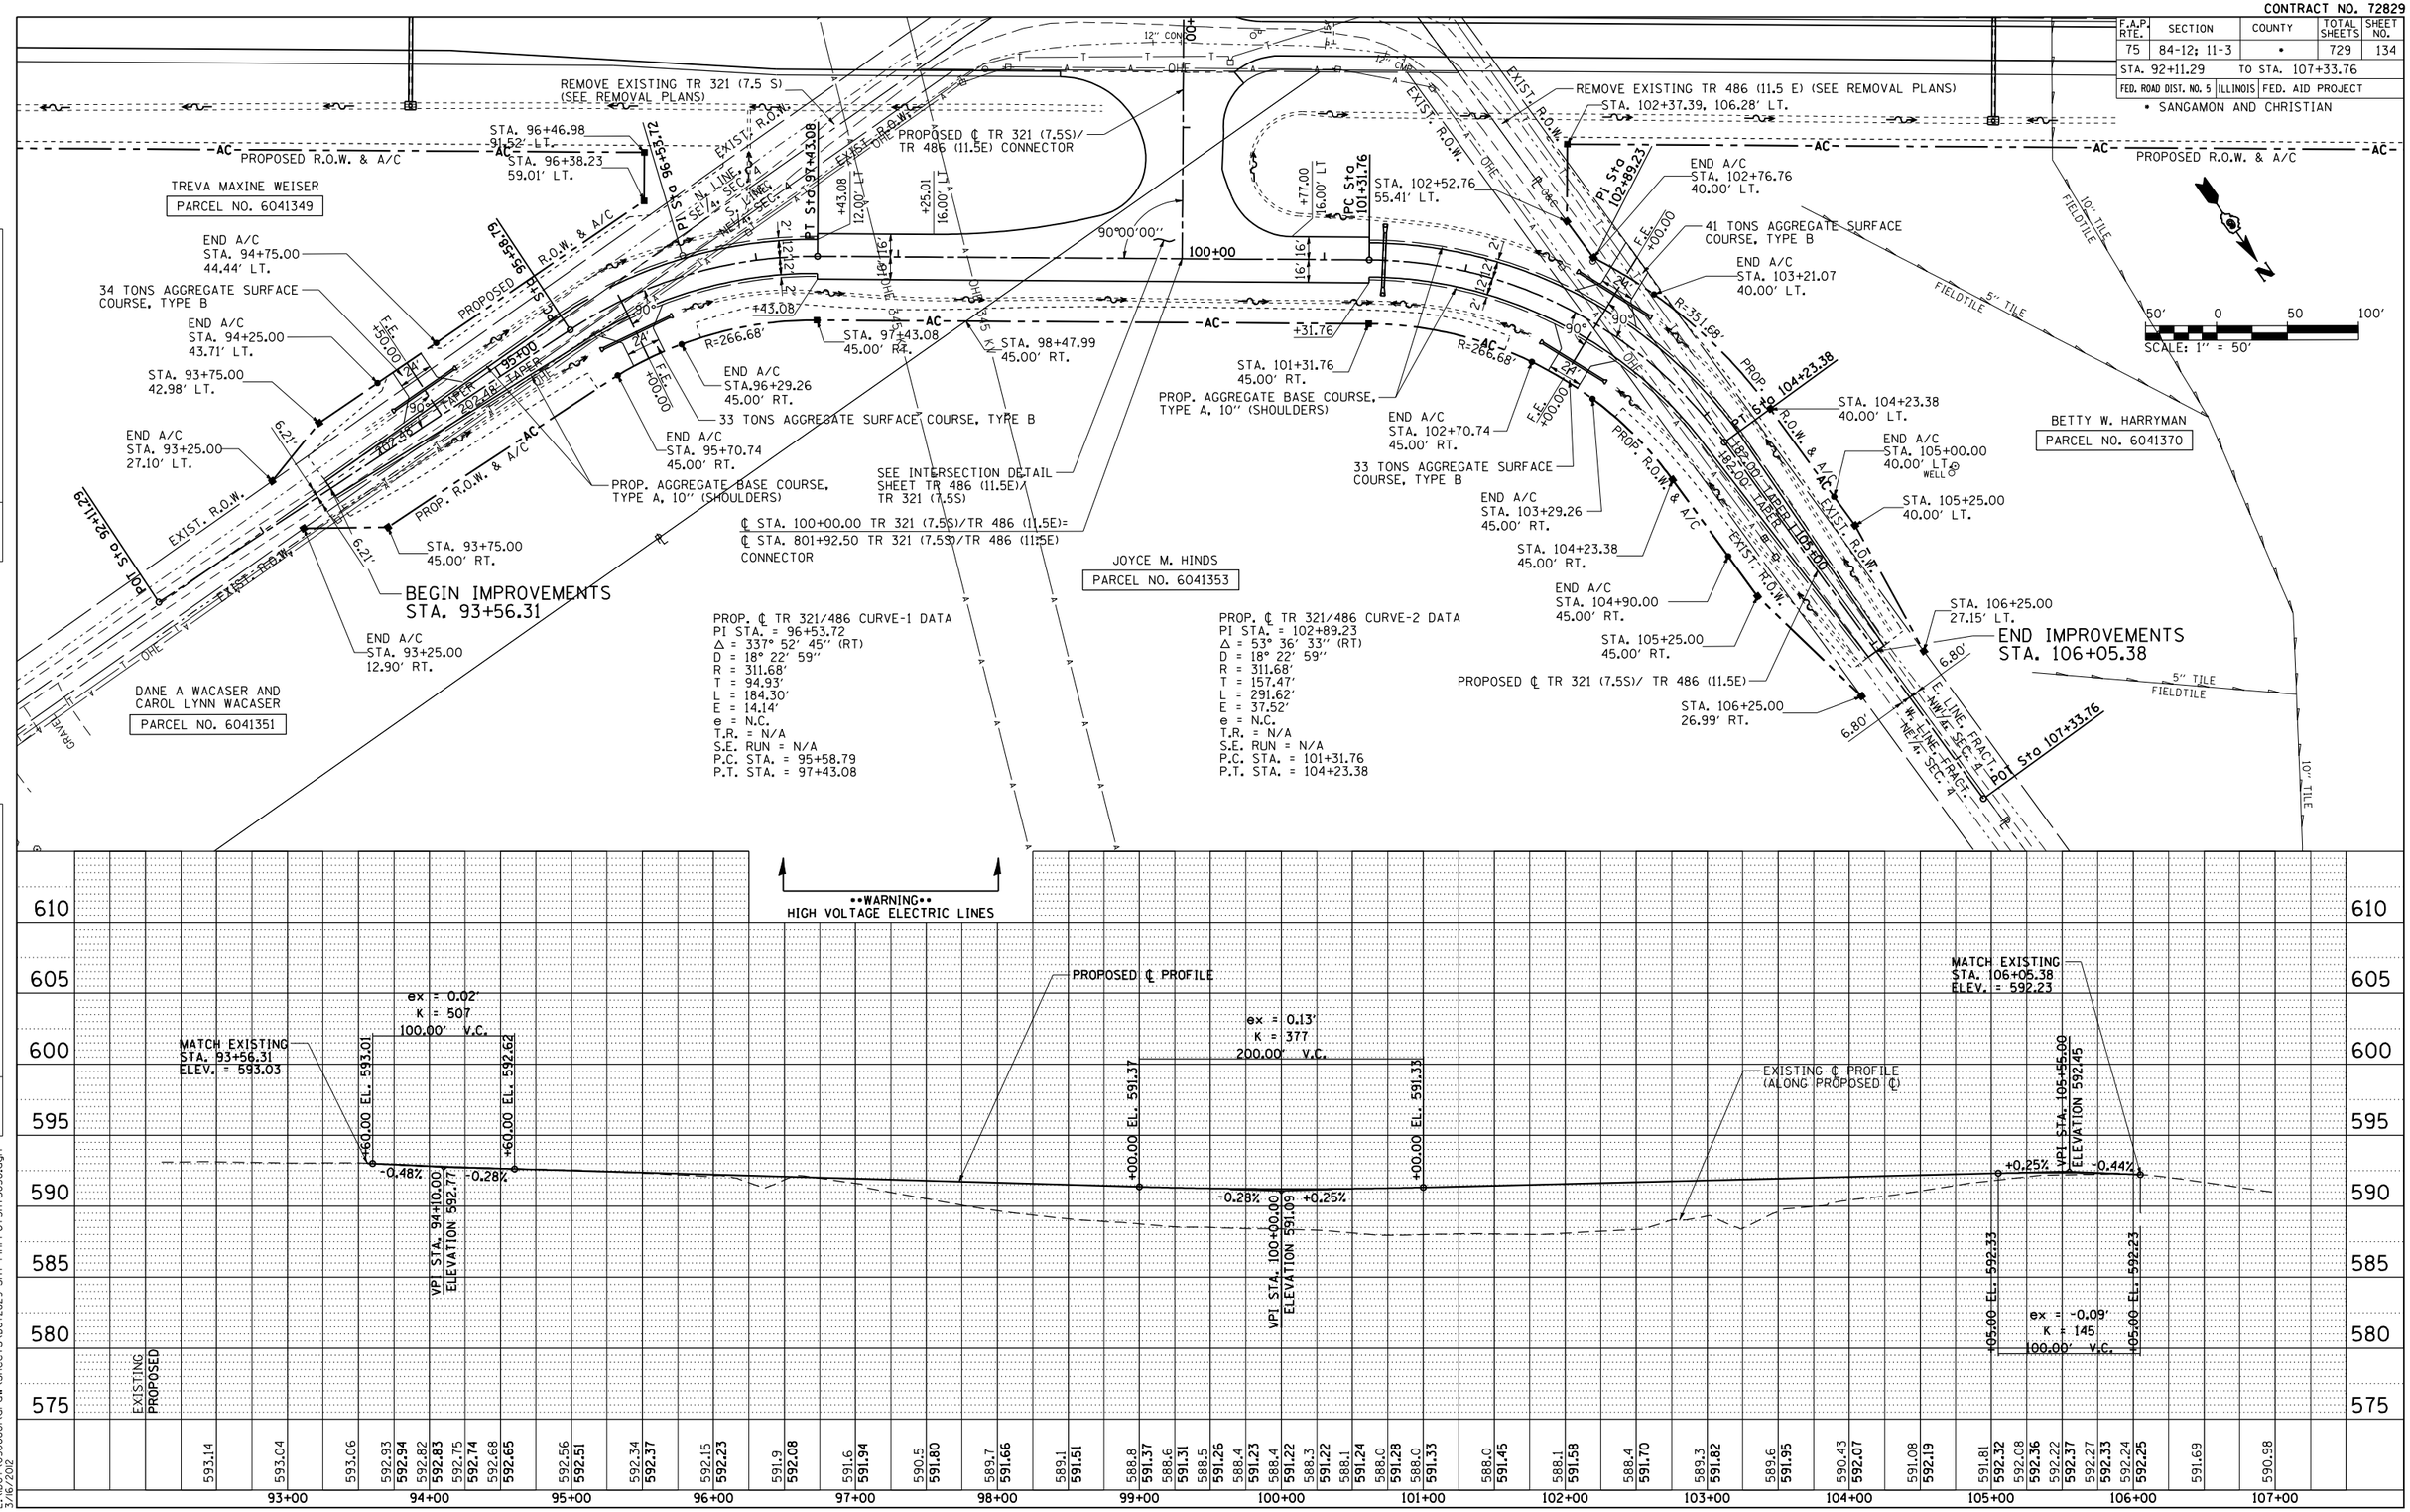

PLAN & PROFILE: TR 486 (11.5E)/TR 321 (7.5S) – STA. 92+11.29 TO STA. 107+33.76

PlnProfShts047
L:\IDOT\030660\draw\sheets\0672829-sht-PlnProfShts030.dgn
3/16/2012