CONTRACT NO. 72829

F.A. RTE.	SECTION	COUNTY	TOTAL SHEETS	SHEET NO.
75	84-12; 11-3	*	729	353
STA. N/A	TO STA. N/A			
FED. ROAD DIST. NO. 5	ILLINOIS	FED. AID PROJECT		

* SANGAMON AND CHRISTIAN

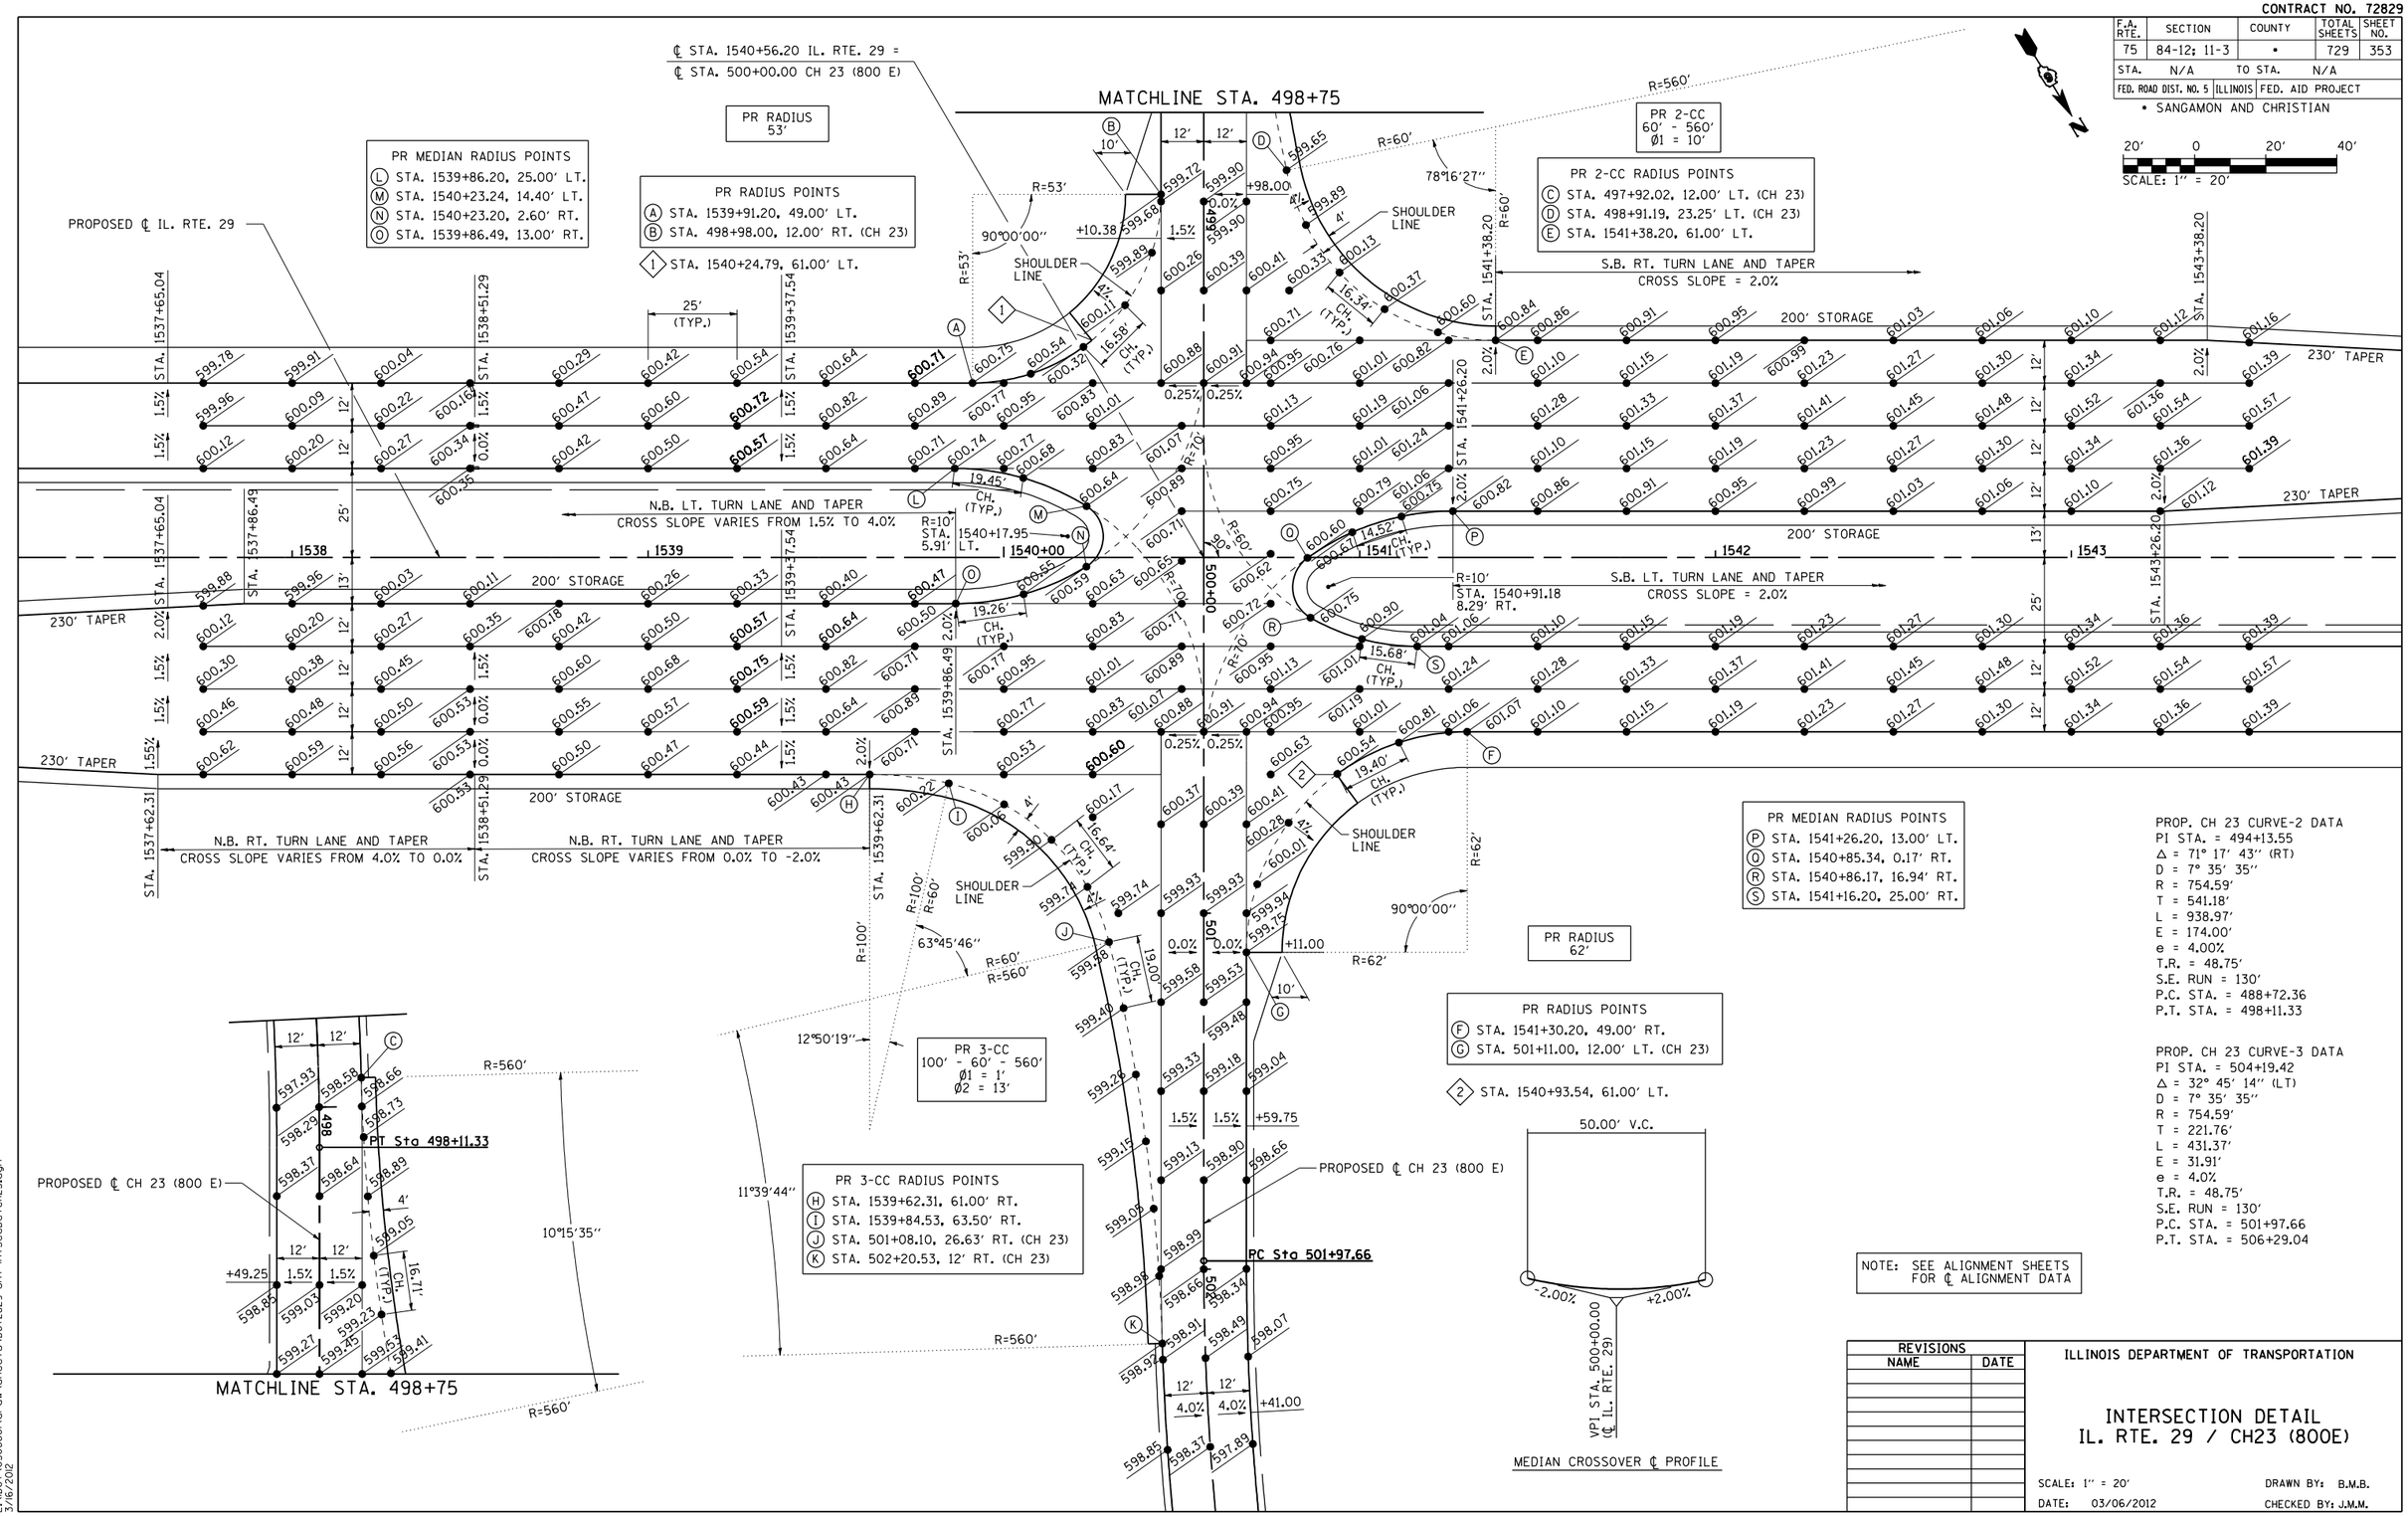

PROP. CH 23 CURVE-2 DATA
PI STA. = 494+13.55
Δ = 71° 17' 43" (RT)
D = 7° 35' 35"
R = 754.59'
T = 541.18'
L = 938.97'
E = 174.00'
e = 4.00%
T.R. = 48.75'
S.E. RUN = 130'
P.C. STA. = 488+72.36
P.T. STA. = 498+11.33

PROP. CH 23 CURVE-3 DATA
PI STA. = 504+19.42
Δ = 32° 45' 14" (LT)
D = 7° 35' 35"
R = 754.59'
T = 221.76'
L = 431.37'
E = 31.91'
e = 4.0%
T.R. = 48.75'
S.E. RUN = 130'
P.C. STA. = 501+97.66
P.T. STA. = 506+29.04

NOTE: SEE ALIGNMENT SHEETS FOR ℄ ALIGNMENT DATA

REVISIONS	
NAME	DATE

ILLINOIS DEPARTMENT OF TRANSPORTATION

INTERSECTION DETAIL
IL. RTE. 29 / CH23 (800E)

SCALE: 1" = 20' DRAWN BY: B.M.B.
DATE: 03/06/2012 CHECKED BY: J.M.M.

Default
L:\IDOT\030600\dgn\sheets\D672829-sht-intSecDetCH23.dgn
3/6/2012

INTERSECTION DETAIL: IL. RTE. 29 /CH23 (800E)