CONTRACT NO. 72829

F.A. RTE.	SECTION	COUNTY	TOTAL SHEETS	SHEET NO.
75	84-12; 11-3	•	729	512
STA. 1419+00.00	TO STA. 1422+00.00			
FED. ROAD DIST. NO. 5	ILLINOIS	FED. AID PROJECT	• SANGAMON AND CHRISTIAN	

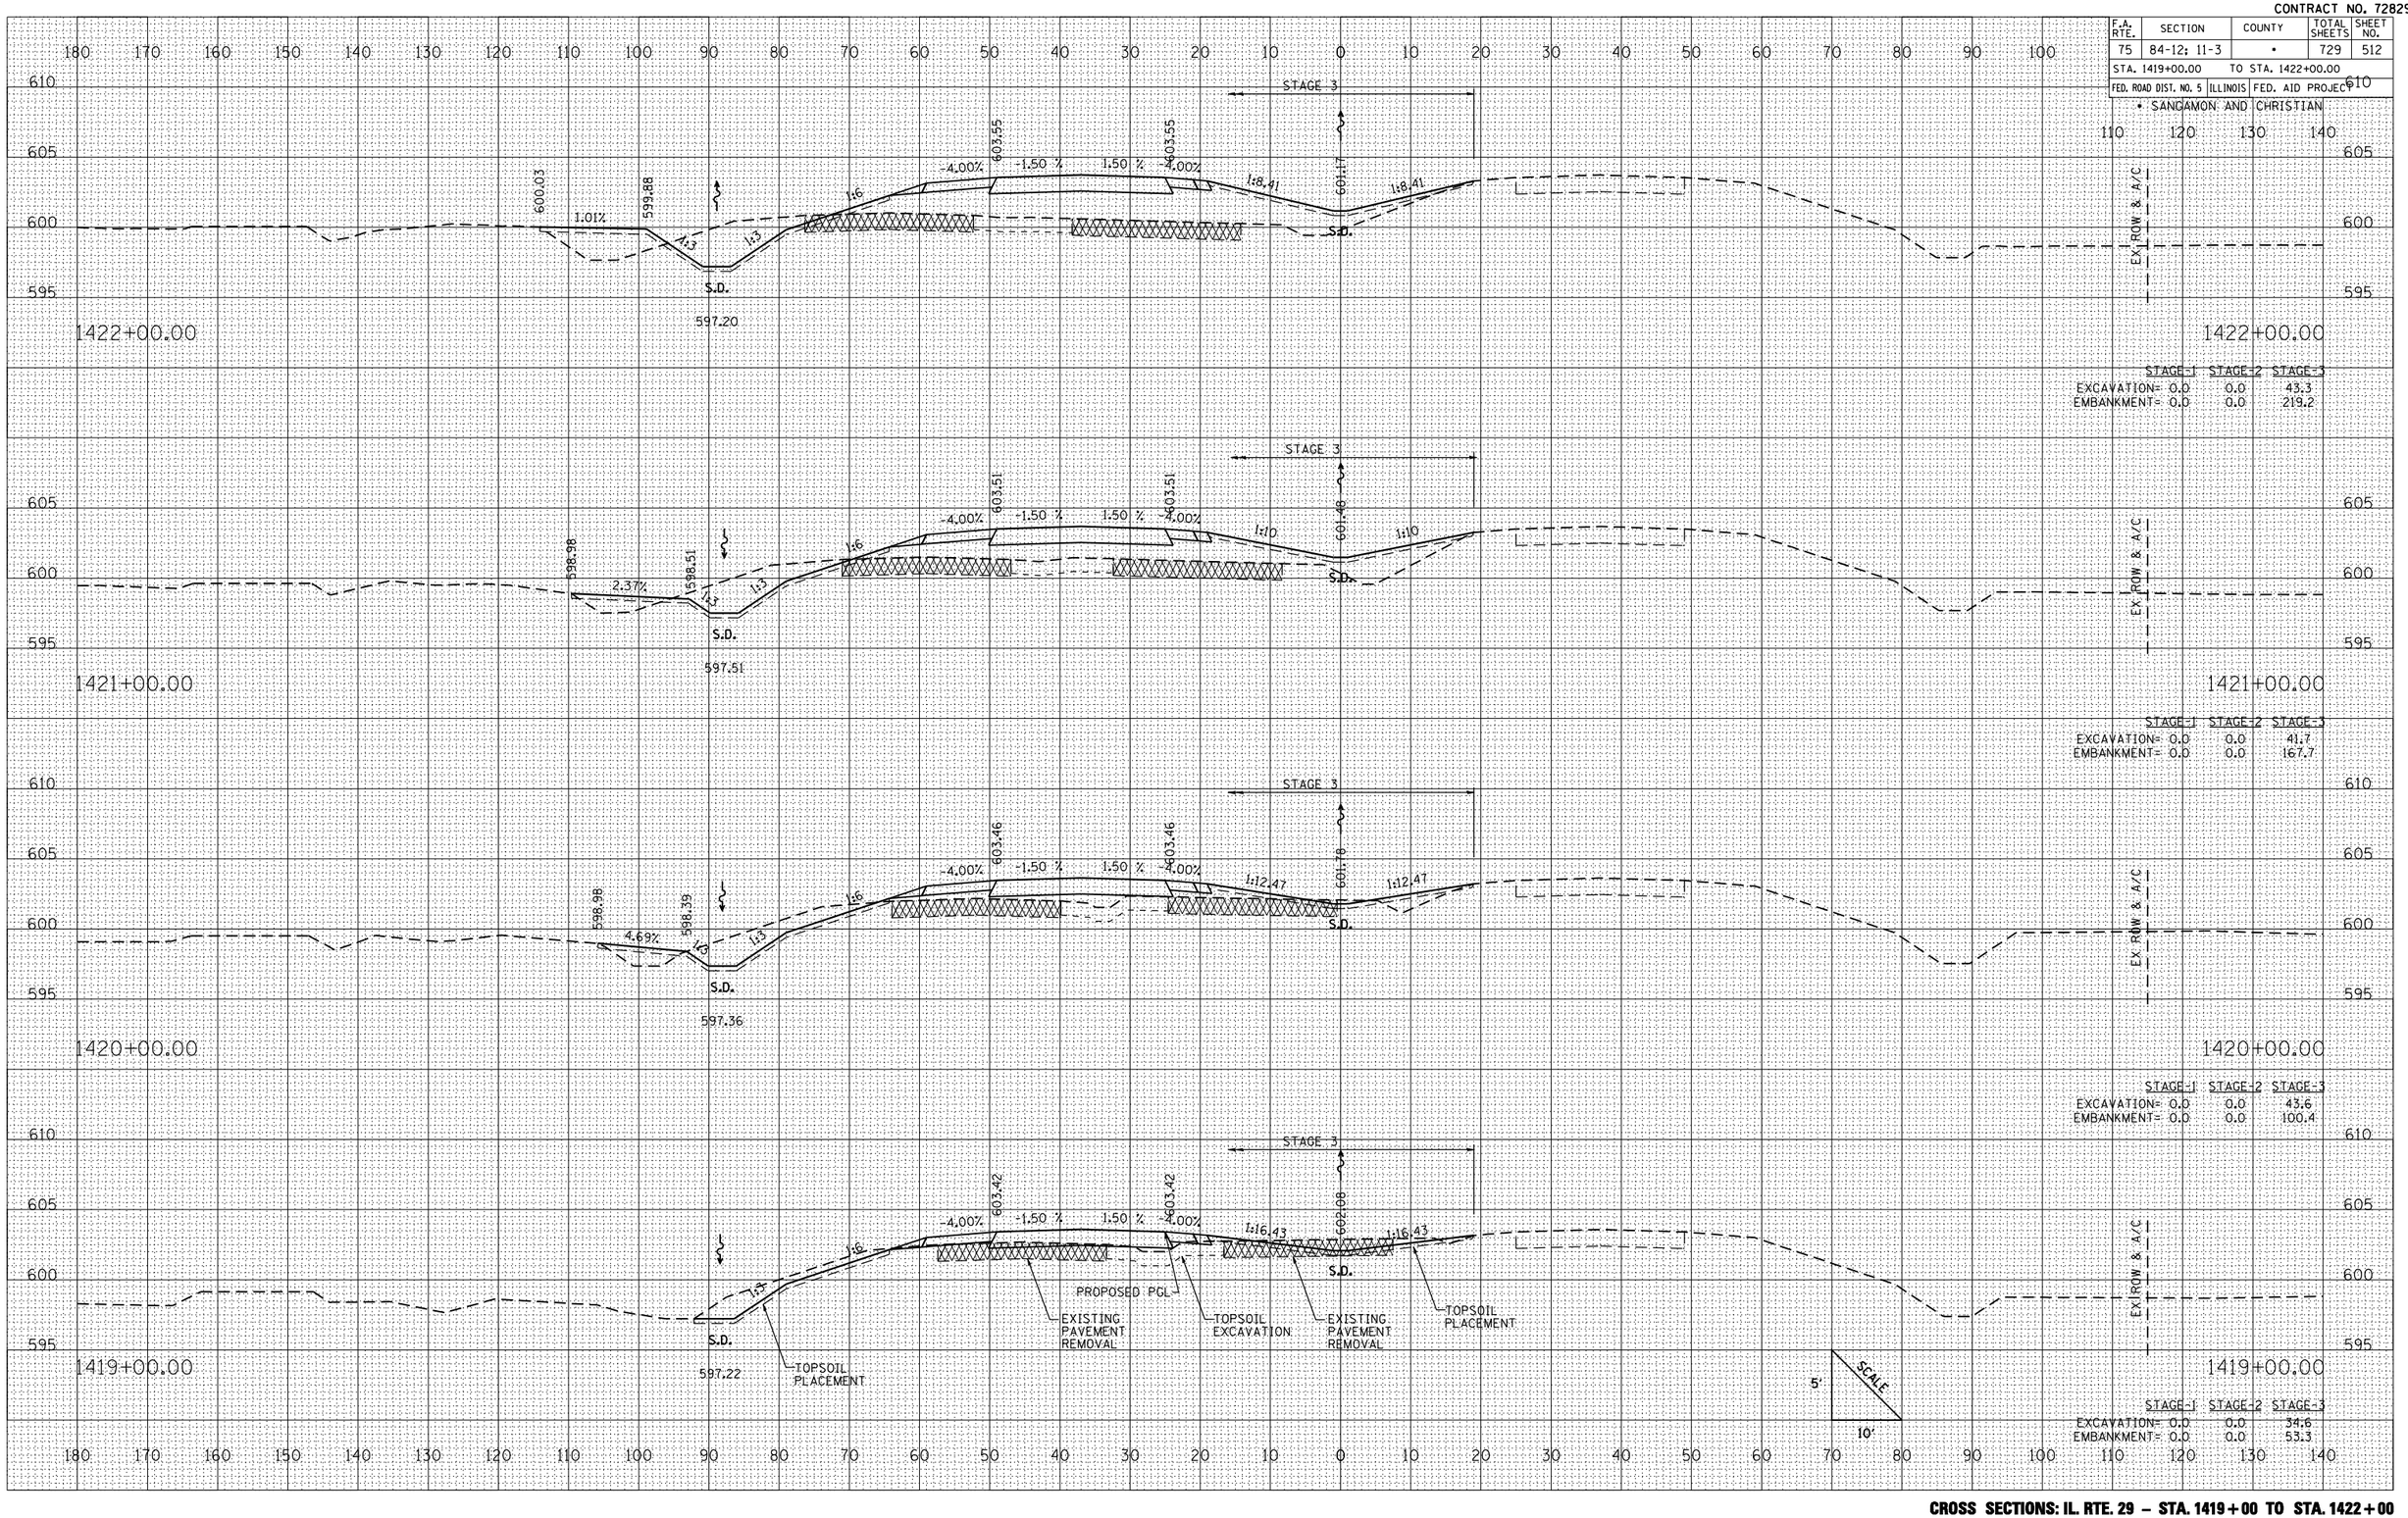

1422+00.00

	STAGE 1	STAGE 2	STAGE 3
EXCAVATION=	0.0	0.0	43.3
EMBANKMENT=	0.0	0.0	219.2

1421+00.00

	STAGE 1	STAGE 2	STAGE 3
EXCAVATION=	0.0	0.0	41.7
EMBANKMENT=	0.0	0.0	167.7

1420+00.00

	STAGE 1	STAGE 2	STAGE 3
EXCAVATION=	0.0	0.0	43.6
EMBANKMENT=	0.0	0.0	100.4

1419+00.00

	STAGE 1	STAGE 2	STAGE 3
EXCAVATION=	0.0	0.0	34.6
EMBANKMENT=	0.0	0.0	53.3

FINAL SURVEY	NOTE BOOK	NO.	BY	DATE
SURVEYED				
PLOTTED				
TABULATE				
AREAS				
AREAS CHECKED				

ORIGINAL SURVEY				
SURVEYED				
PLOTTED				
TABULATE				
AREAS				
AREAS CHECKED				

PLOT DATE = 3/16/2012
FILE NAME = L:\IDOT\036601\cd-ax\sheets\0572829sht_plan-profile.dgn
PLOT SCALE = 211.765 ' / IN.
REFERENCE = REF

CROSS SECTIONS: IL. RTE. 29 – STA. 1419+00 TO STA. 1422+00