CONTRACT NO. 72829

F.A. RTE.	SECTION	COUNTY	TOTAL SHEETS	SHEET NO.
75	84-12; 11-3	•	729	535
STA. 1484+00.00	TO STA. 1486+00.00			
FED. ROAD DIST. NO. 5	ILLINOIS	FED. AID PROJECT		

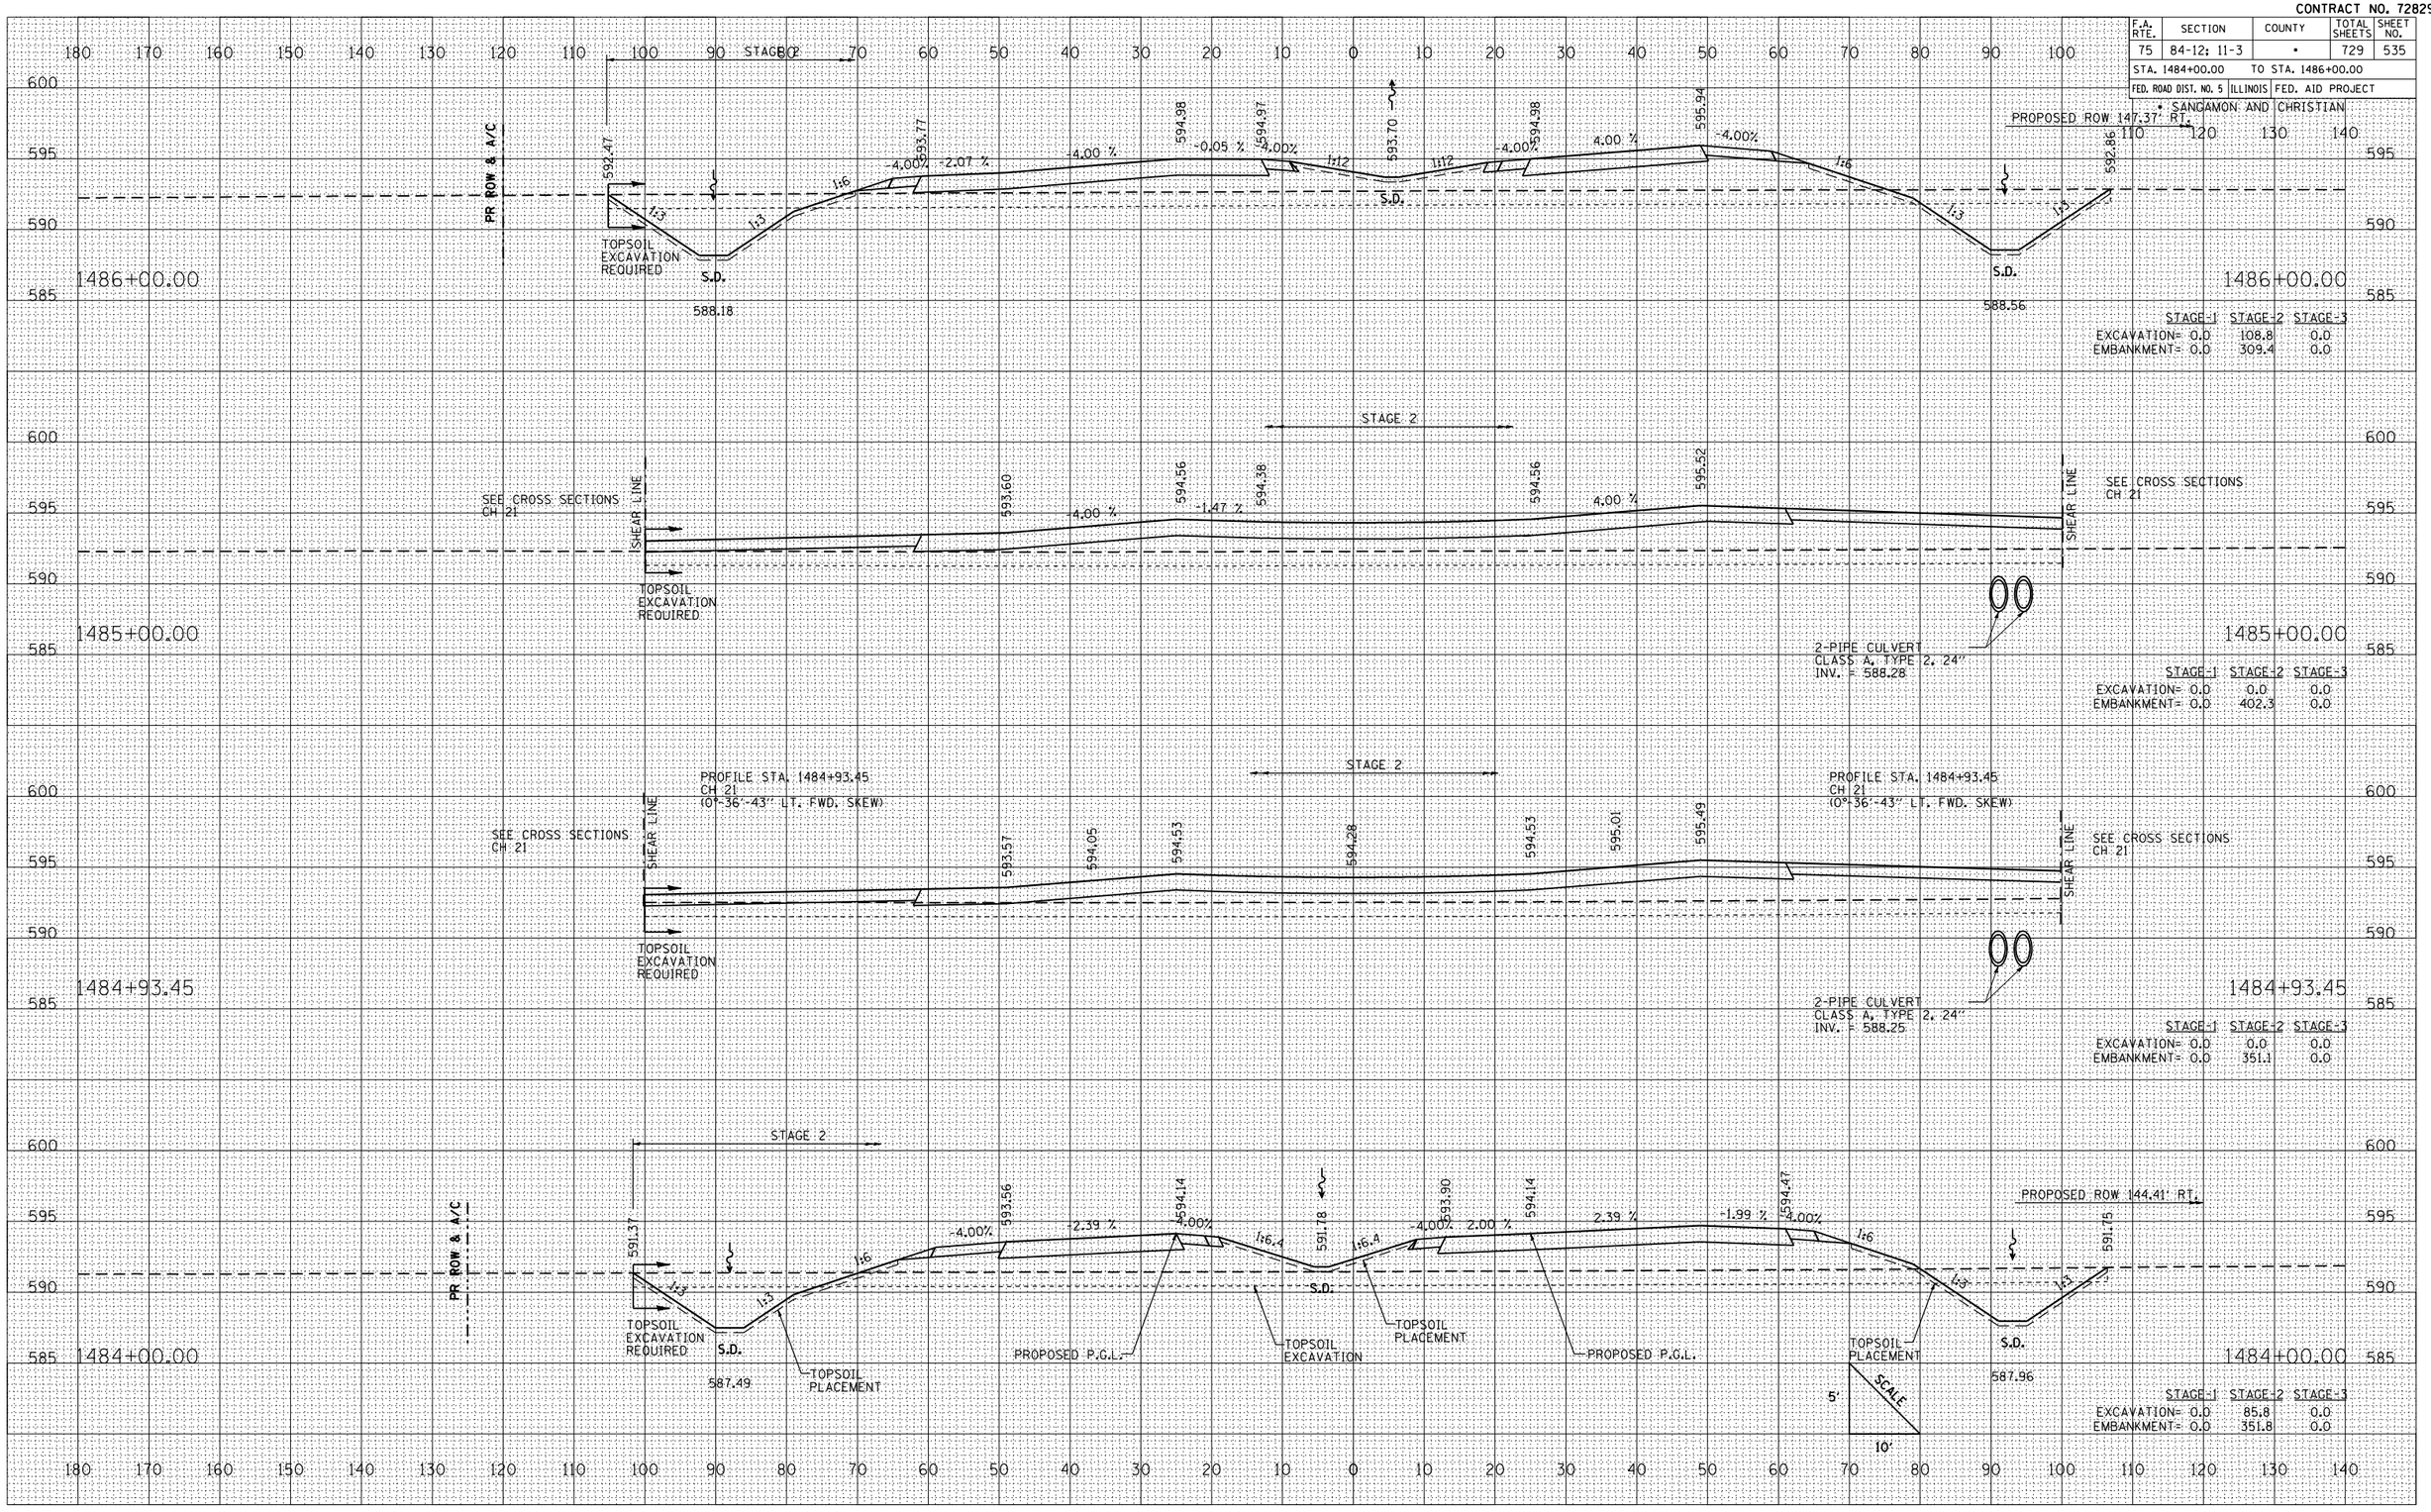

CROSS SECTIONS: IL. RTE. 29 – STA. 1484+00 TO STA. 1486+00