F.A.P. RTE.	SECTION	COUNTY	TOTAL SHEETS	SHEET NO.
315	55-2	McDONOUGH	1025	157
STA. 481+00		TO STA. 493+00		
FED. ROAD DIST. NO. 4	ILLINOIS	FED. AID PROJECT		

PROPOSED CURVE 336-9 DATA
P.I. STA. = 492+70.91
Δ = 32° 22' 09.34" (LT)
R = 4,250'
T = 1,233.50'
L = 2,401.04'
E = 175.38'
S.E. = 4.20%
TRANSITION IN = 478+74 TO 480+98
TRANSITION OUT = 503+77 TO 506+01
P.C. STA. = 480+37.41
P.T. STA. = 504+38.45

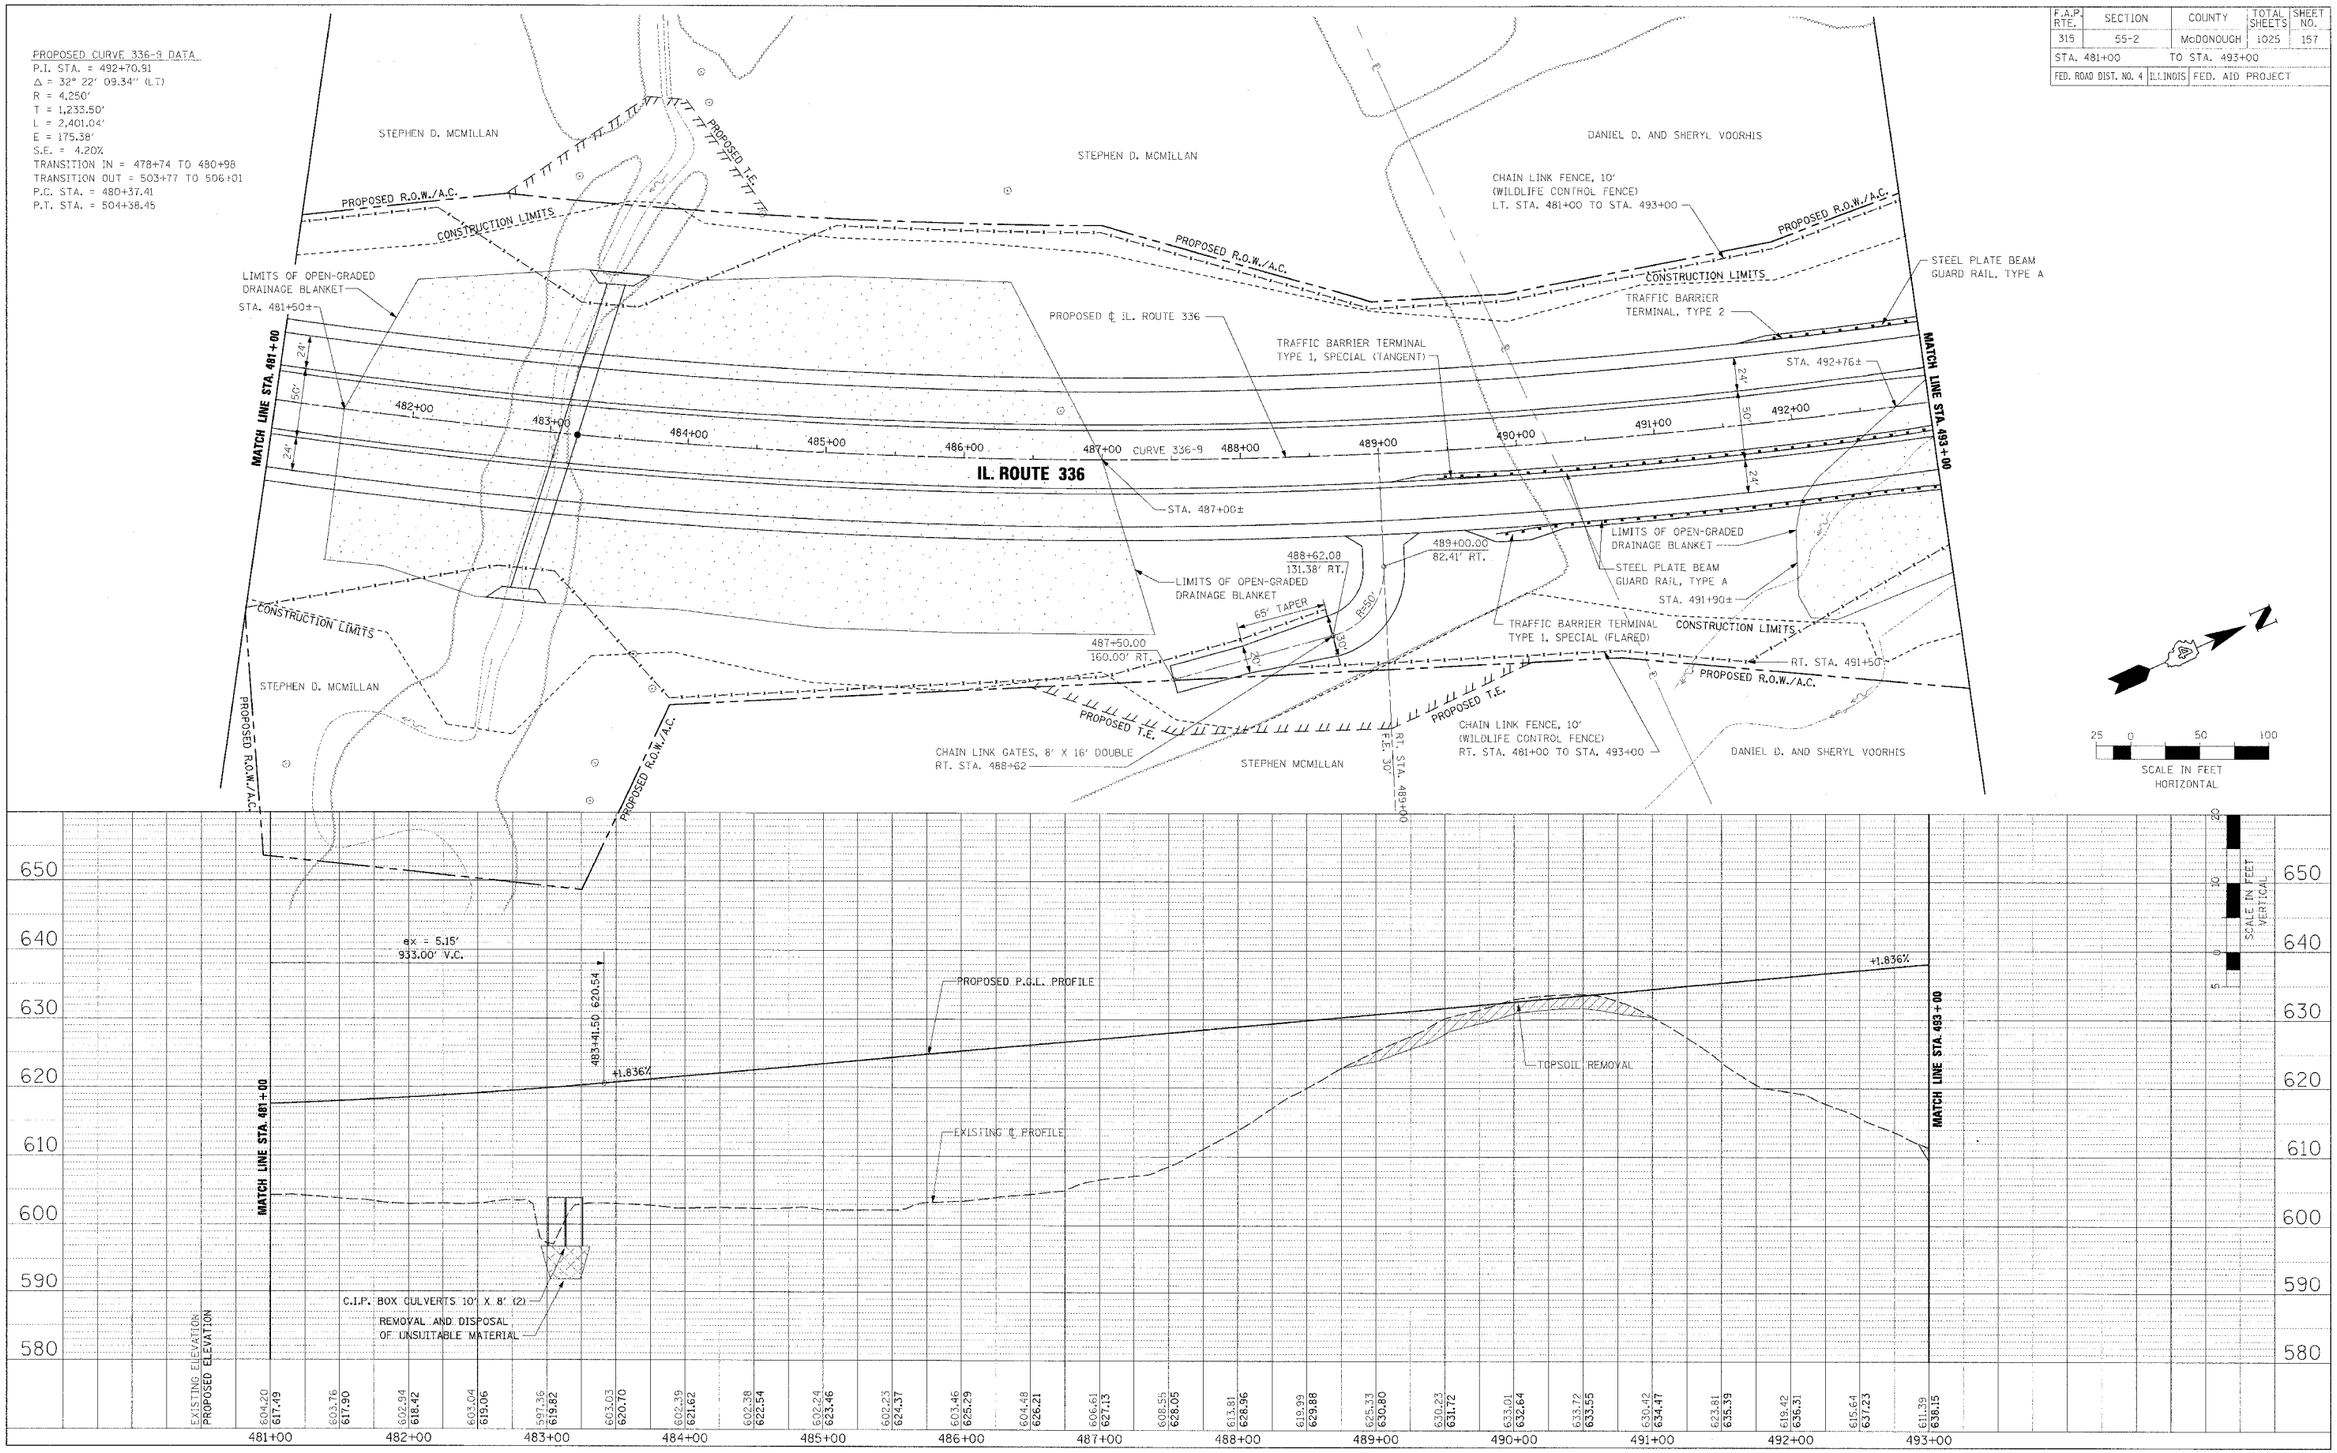

ROADWAY PLAN AND PROFILE – IL. ROUTE 336 – STA. 481+00 TO STA. 493+00

336rd32.dgn 3/30/2005 5:20:43 AM