F.A.P RTE.	SECTION	COUNTY	TOTAL SHEETS	SHEET NO.
774	107 WRS-2, L	EFFINGHAM	127	37
STA. 886+00.00	TO STA. 898+00.00			
FED. ROAD DIST. NO.	ILLINOIS	FED. AID PROJECT		

CONTRACT NO. 74130

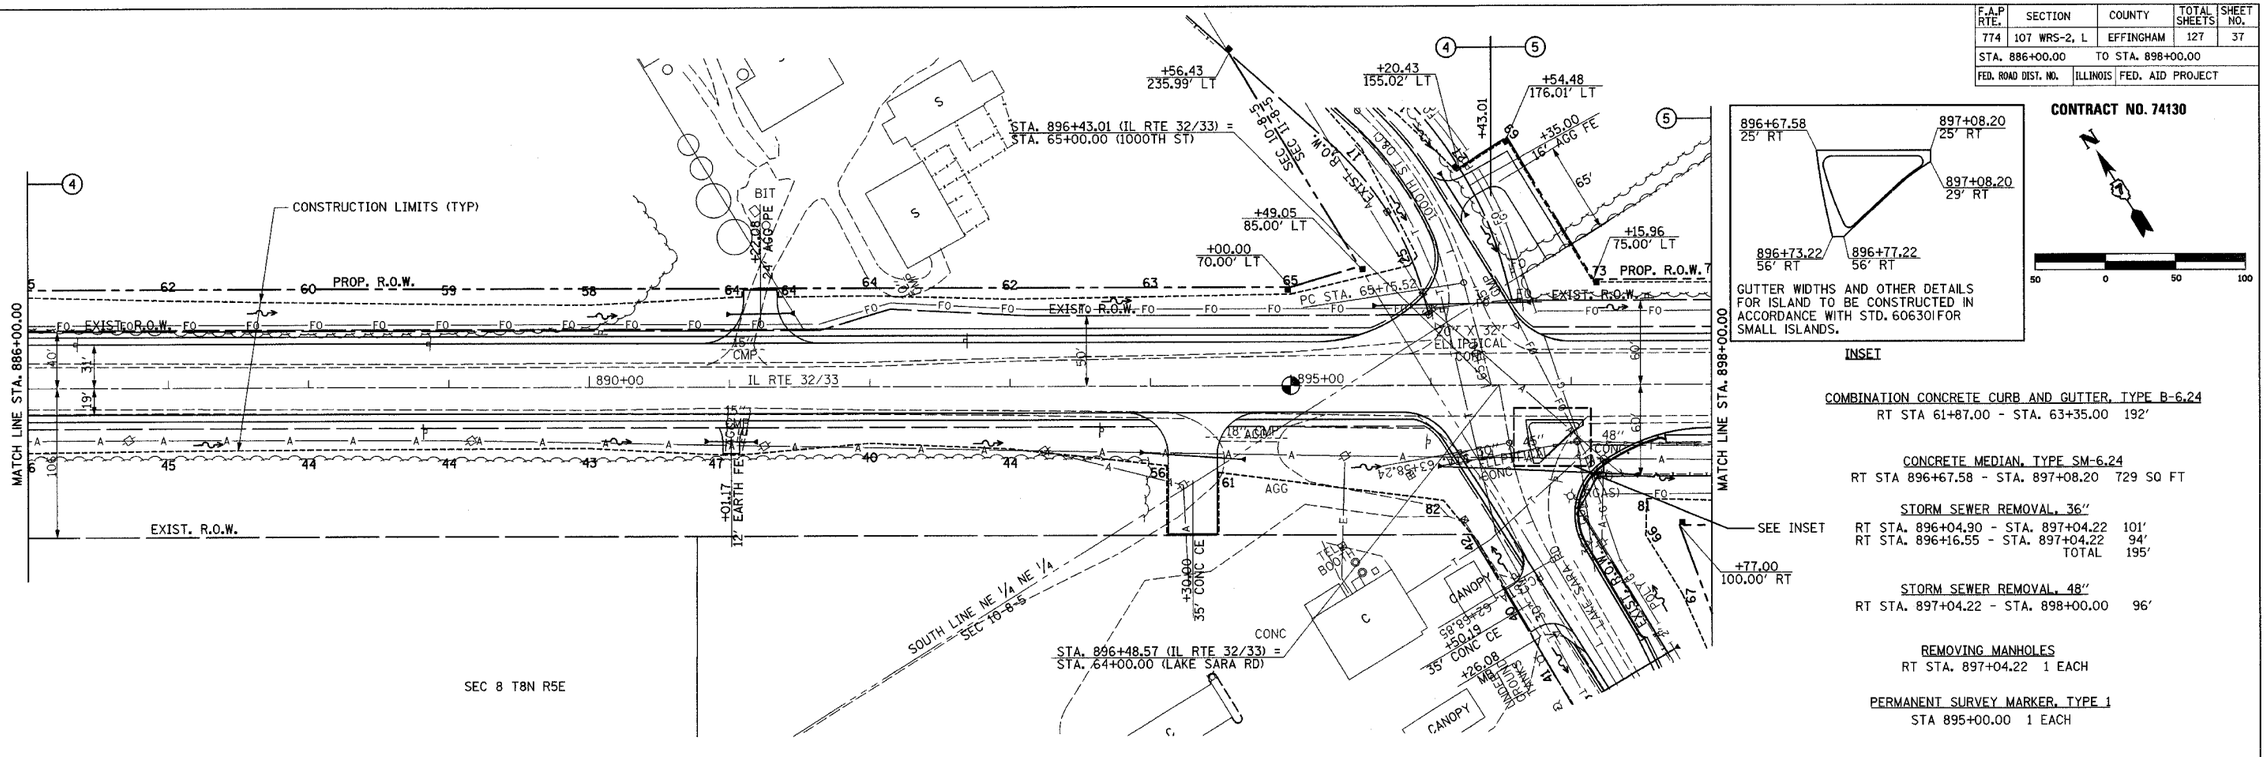

COMBINATION CONCRETE CURB AND GUTTER, TYPE B-6.24
RT STA 61+87.00 - STA. 63+35.00 192'

CONCRETE MEDIAN, TYPE SM-6.24
RT STA 896+67.58 - STA. 897+08.20 729 SQ FT

STORM SEWER REMOVAL, 36"
RT STA. 896+04.90 - STA. 897+04.22 101'
RT STA. 896+16.55 - STA. 897+04.22 94'
TOTAL 195'

STORM SEWER REMOVAL, 48"
RT STA. 897+04.22 - STA. 898+00.00 96'

REMOVING MANHOLES
RT STA. 897+04.22 1 EACH

PERMANENT SURVEY MARKER, TYPE 1
STA 895+00.00 1 EACH

PLAN
SURVEYED
PLOTTED
NOTE BOOK
NO.
ALIGNMENT
RT. OF WAY
PLAN FILE NAME
CHECKED
BEM NOTED
STRUCTURE
NOTATNS CHKD
BY
DATE

PROFILE
SURVEYED
PLOTTED
NOTE BOOK
NO.
CHECKED
BEM NOTED
STRUCTURE
NOTATNS CHKD
BY
DATE

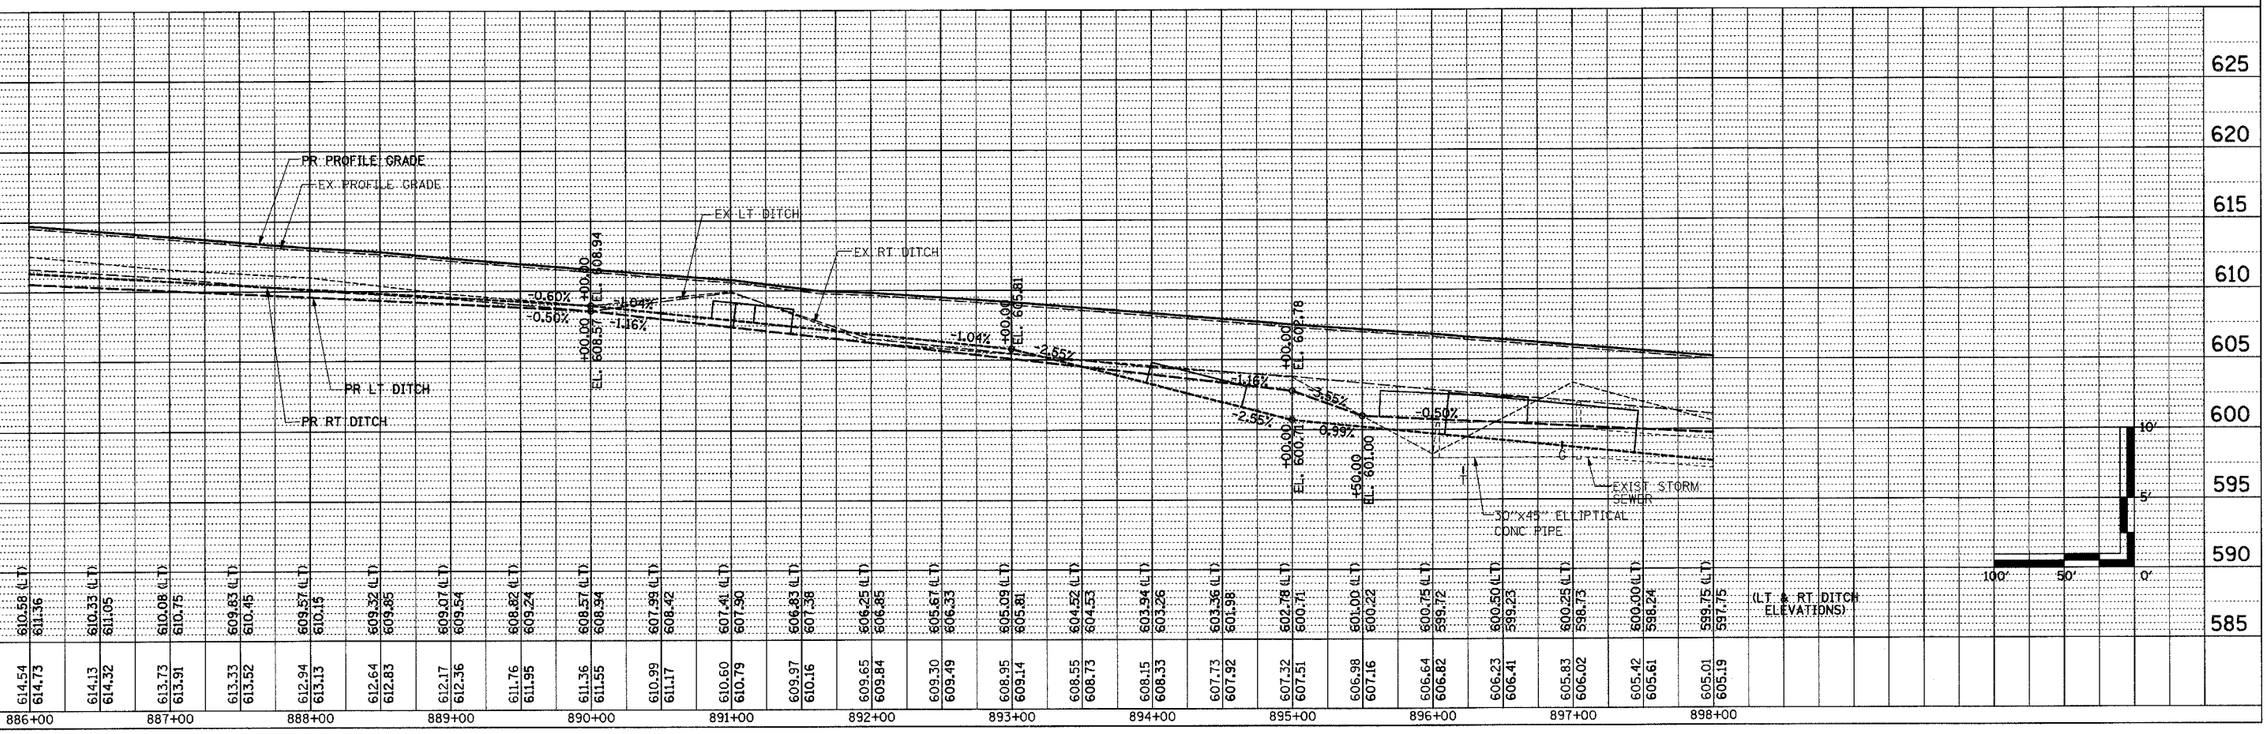

MAIN LINE SHEET 3 OF 7

BLANK, WESSELINK, COOK & ASSOCIATES ENGINEERS - CONSULTANTS DECATUR, ILLINOIS

EFFINGHAM COUNTY