F.A.P. RTE.	SECTION	COUNTY	TOTAL SHEETS	SHEET NO.
310	*	MADISON	452	47
STA. 1+300.000		TO STA. 1+528.614		
FED. ROAD DIST. NO.		ILLINOIS	FED. AID PROJECT	

* SECTION 60-14
SECTION 60-14-1B
CONTRACT NO. 76321

BY	DATE
FINAL SURVEY	SURVEYED
	PLOTTED
NOTE BOOK	TEMPLATE
	AREAS
NO.	AREAS CHECKED

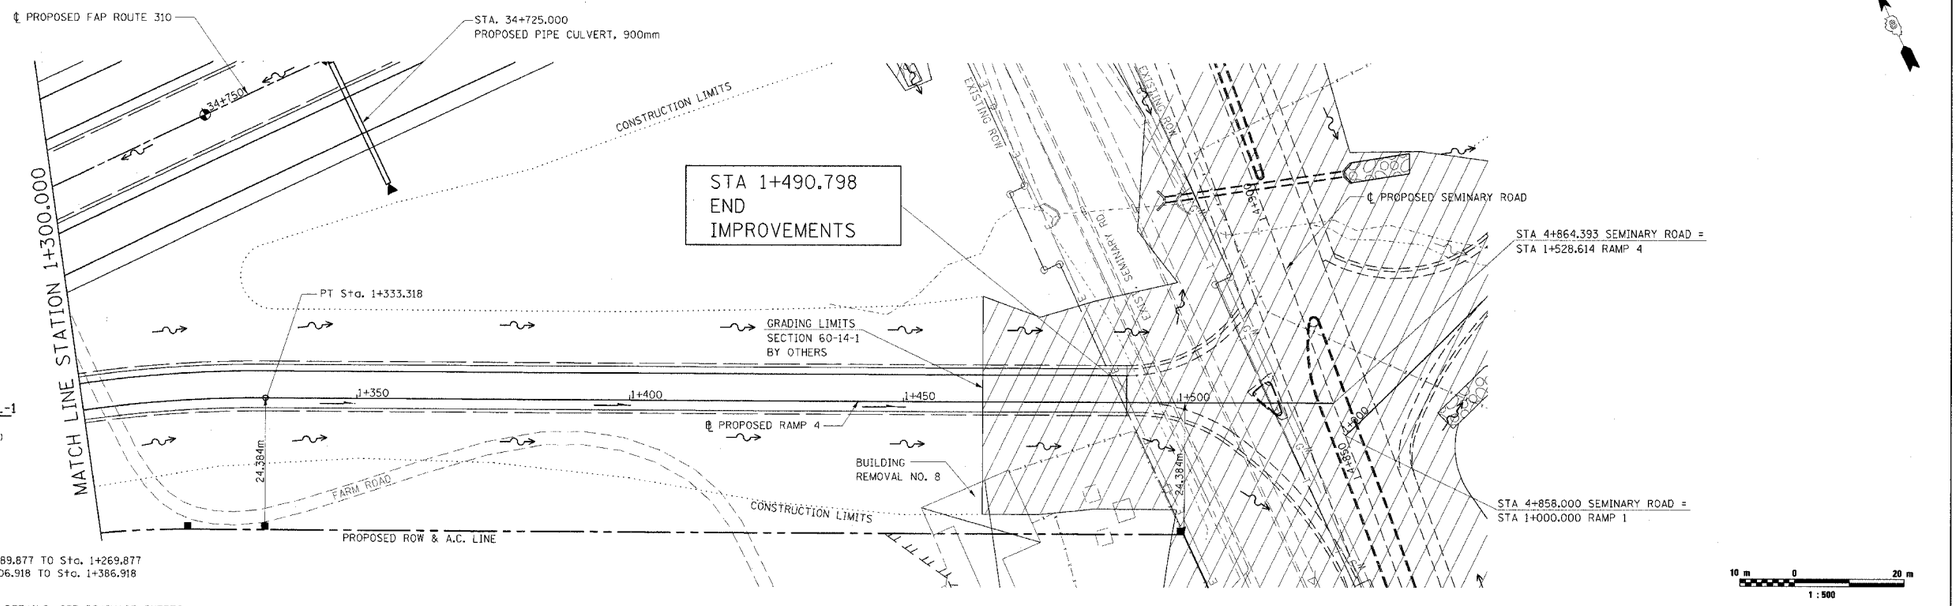

CURVE P_RMP4MNL-1
PI Sta. 1+288.978
Δ = 22° 22' 49.7" (RT)
T = 45.500 m
R = 230.000 m
L = 89.841 m
E = 4.457 m
PC Sta. 1+243.477
PT Sta. 1+333.318
SE 8.0%
TR = 18.375m
SE RUN = 37.041m
SE ATTAINED Sta. 1+189.877 TO Sta. 1+269.877
SE REMOVED Sta. 1+306.918 TO Sta. 1+386.918

NOTE: FOR RIPRAP DETAILS, SEE DRAINAGE SHEETS

ORIGINAL SURVEY	BY	DATE
	SURVEYED	
	PLOTTED	
NOTE BOOK	TEMPLATE	
	AREAS	
NO.	AREAS CHECKED	

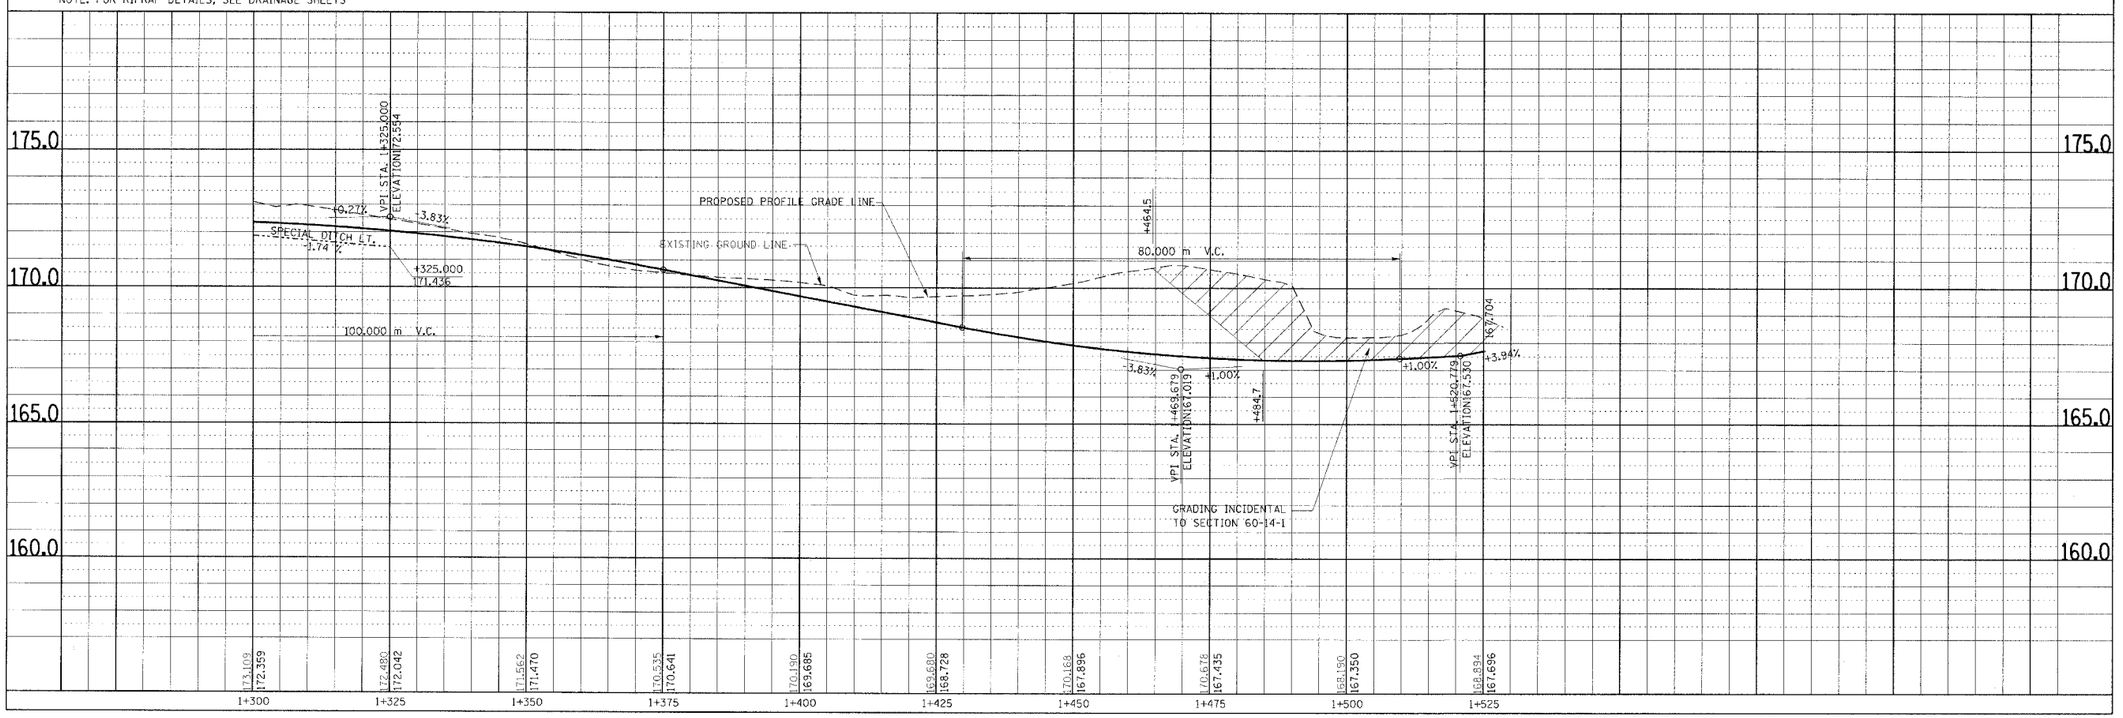

PLAN & PROFILE, RAMP 4, STA. 1+300.000 TO STA. 1+528.614