| F.A.P. RTE. | SECTION | COUNTY | TOTAL SHEETS | SHEET NO. |
|---|---|---|---|---|
| 310 | * | MADISON | 452 | 446 |
| STA. 1+192.000 | | TO STA. 1+200.000 | | |
| FED. ROAD DIST. NO. | | ILLINOIS | FED. AID PROJECT | |

* SECTION 60-14
SECTION 60-14-1B

RAMP 4 STA 1+200.000/-7.609m LT=
FAP RTE 310 STA 34+891.347/-18.987m LT

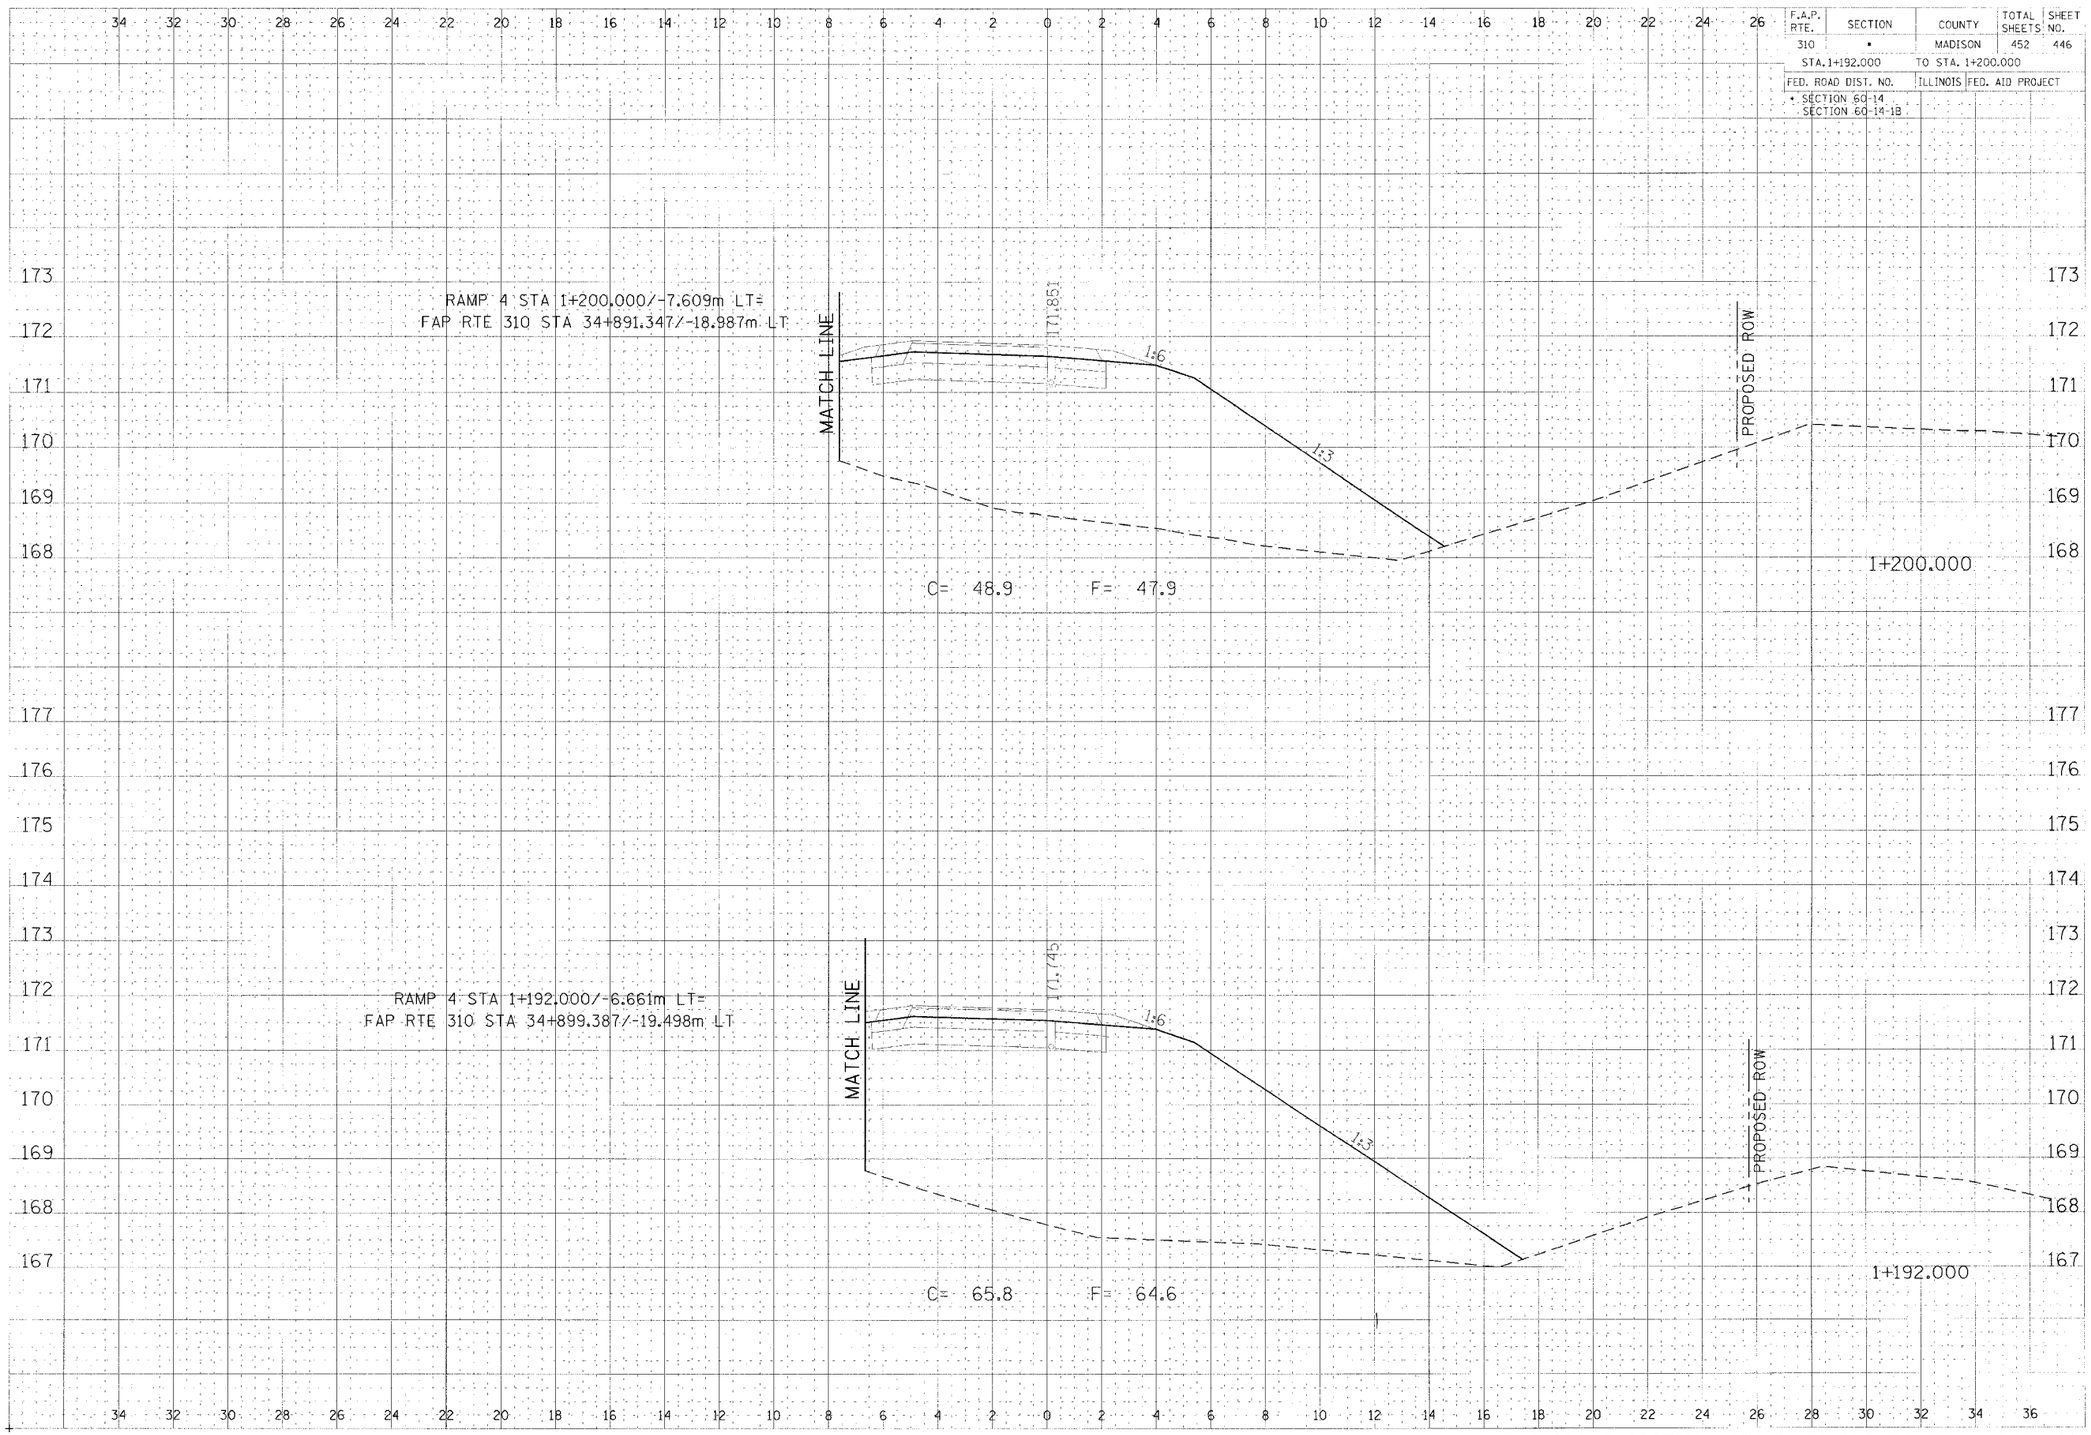


RAMP 4 CROSS SECTION, STA 1+192.000 TO STA 1+200.000