F.A.U. RTE.	SECTION	COUNTY	TOTAL SHEETS	SHEET NO.
0369	97-00025-00-BR	WILL	156	127
STA.	TO STA.			
FED. ROAD DIST. NO.	ILLINOIS	FED. AID PROJECT		

CONTRACT NO: 83757

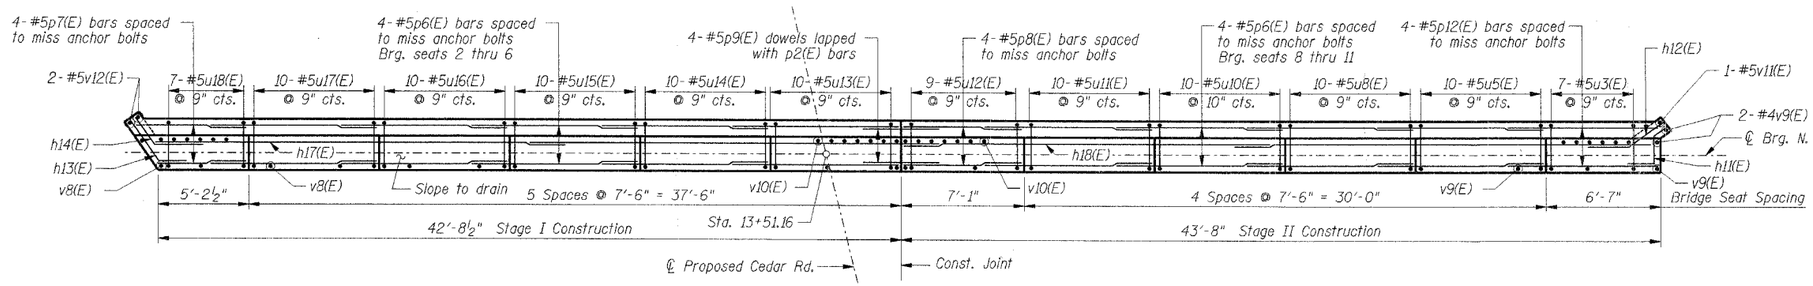

TOP PLAN

Scale: ¼"=1'-0"

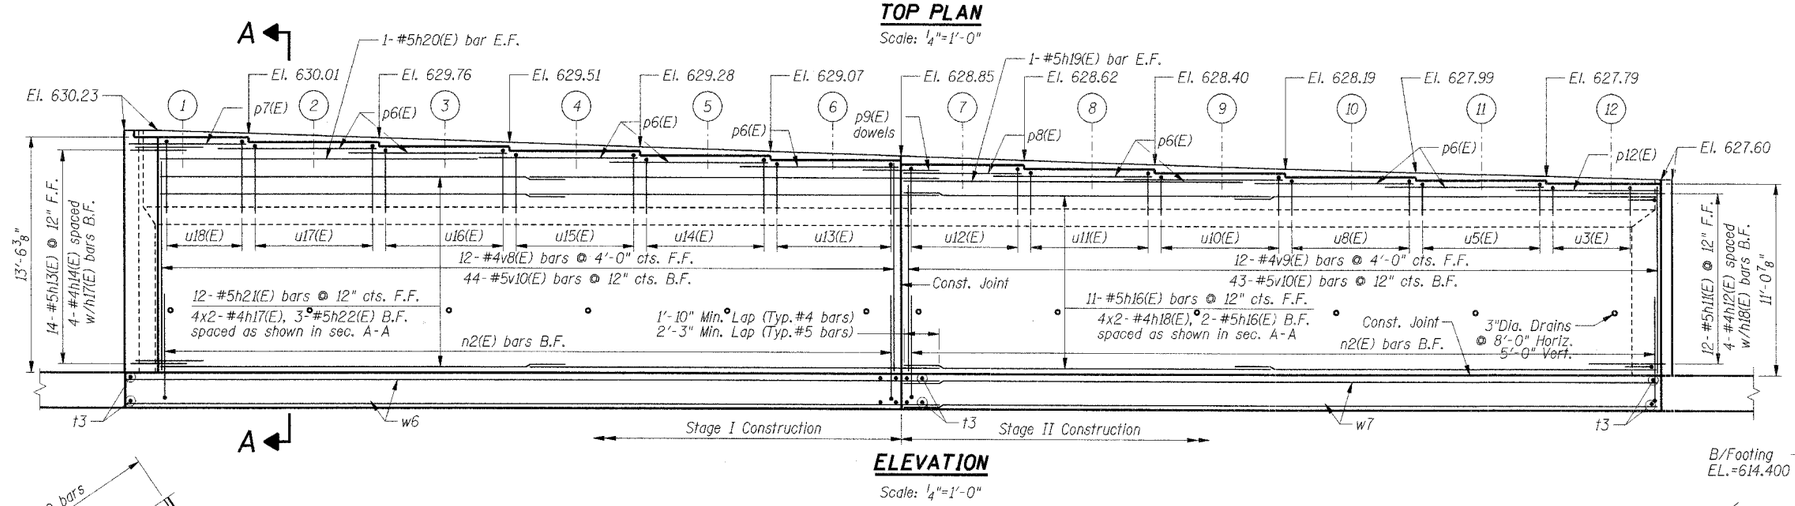

ELEVATION

Scale: ¼"=1'-0"

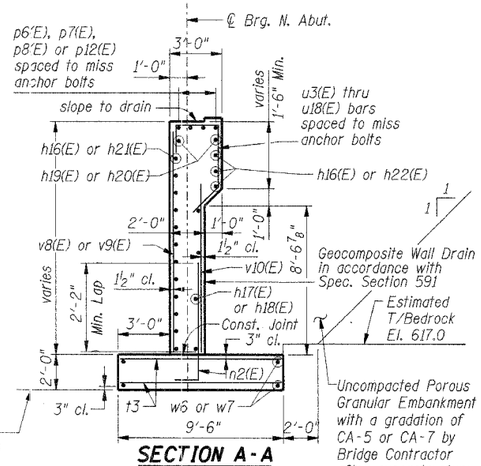

SECTION A-A

Scale: ¼"=1'-0"

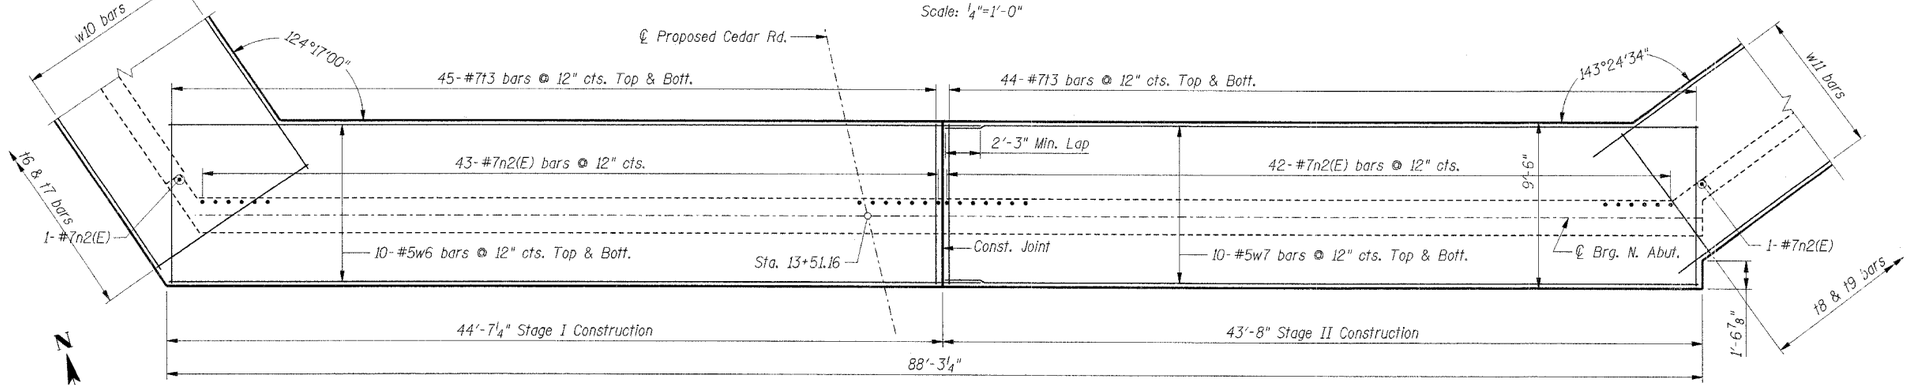

Bridge Seat Elevations

Beam	Seat Elev.
1	629.928
2	629.673
3	629.424
4	629.180
5	628.942
6	628.720
7	628.496
8	628.278
9	628.066
10	627.860
11	627.662
12	627.470

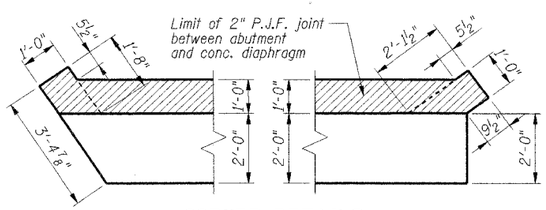

CORNER DETAILS

Scale: ½"=1'-0"

FOOTING PLAN

Scale: ¼"=1'-0"

Notes:

1. Reinforcement Bars designated (E) shall be epoxy coated.
2. Bars indicated thus 20 x 3-#5 etc. indicates 20 lines of bars with 3 lengths per line.
3. For Bar List, Bar details and Bill of Material, see Sheet S-21.
4. Work this Sheet with Sheets S-04, S-19 & S-20.

SHT. S-18

REVISIONS	
NAME	DATE

VILLAGE OF NEW LENOX
F.A.U. (0369) CEDAR ROAD OVER HICKORY CREEK
WILL COUNTY

NORTH ABUTMENT

SCALE: ¼"=1'-0"
DRAWN BY: FZD
DATE: 07/01/05
CHECKED BY: KPS

TENG

TENG & ASSOCIATES, INC.
ENGINEERS/ARCHITECTS/PLANNERS
205 N. MICHIGAN AVE. CHICAGO, IL 60601
TELEPHONE 312-616-0600

..\SGROONTLDGN,..\TTB00NZ.DGN,..\SCROONTLDGN,..\SPEC00NRD.DGN,..\ALTGON4.DGN,..\RDWD0NKV.DGN,..\SBL00NS2.DGN,..\SCROONTLDGN,..\SCROONTLDGN,..\SCROONTLDGN,..\SCROONTLDGN,..\SCROONTLDGN,..\ABTOONTH.DGN,..\SCROONTLDGN,..\ABTOONTK.DGN,..\ABTOONTK.DGN,..\PROONTL.DGN,..\SCROONTLDGN
ROSSPF
7-19-2005, 16:07:43
s:\DOCUMENT\023280\STRUCT\DGN\ABTOONTK.DGN