CONTRACT NO. 88804

F.A.P. RTE.	SECTION	COUNTY	TOTAL SHEETS	SHEET NO.
669	11W-3,RS-8,*	TAZEWELL	442	235
STA.		TO STA.		
FED. ROAD DIST. NO.	ILLINOIS	FED. AID PROJECT		

* 11BR-1, 11BR-2

PROP. CURVE HICKSGAS3
PI STA. = 10+44.35
Δ = 34° 41′ 46″ (LT)
D = 150° 46′ 42″
R = 38.00′
T = 11.87′
L = 23.01′
E = 1.81′
e = NC
T.R. = N/A
S.E. RUN = N/A
P.C. STA = 10+32.48
P.T. STA = 10+55.49

LAYOUT LEGEND

A STA. 10+21.06, 18.07′ LT
B STA. 10+58.61, 29.01′ LT
C STA. 10+65.76, 39.18′ LT
D STA. 10+85.39, 25.38′ LT
E STA. 10+89.48, 17.50′ LT
F STA. 10+32.00, 17.50′ RT
G STA. 10+40.06, 18.62′ RT
H STA. 10+53.18, 46.49′ RT
I STA. 10+58.37, 47.93′ RT
J STA. 10+88.37, 17.50′ RT

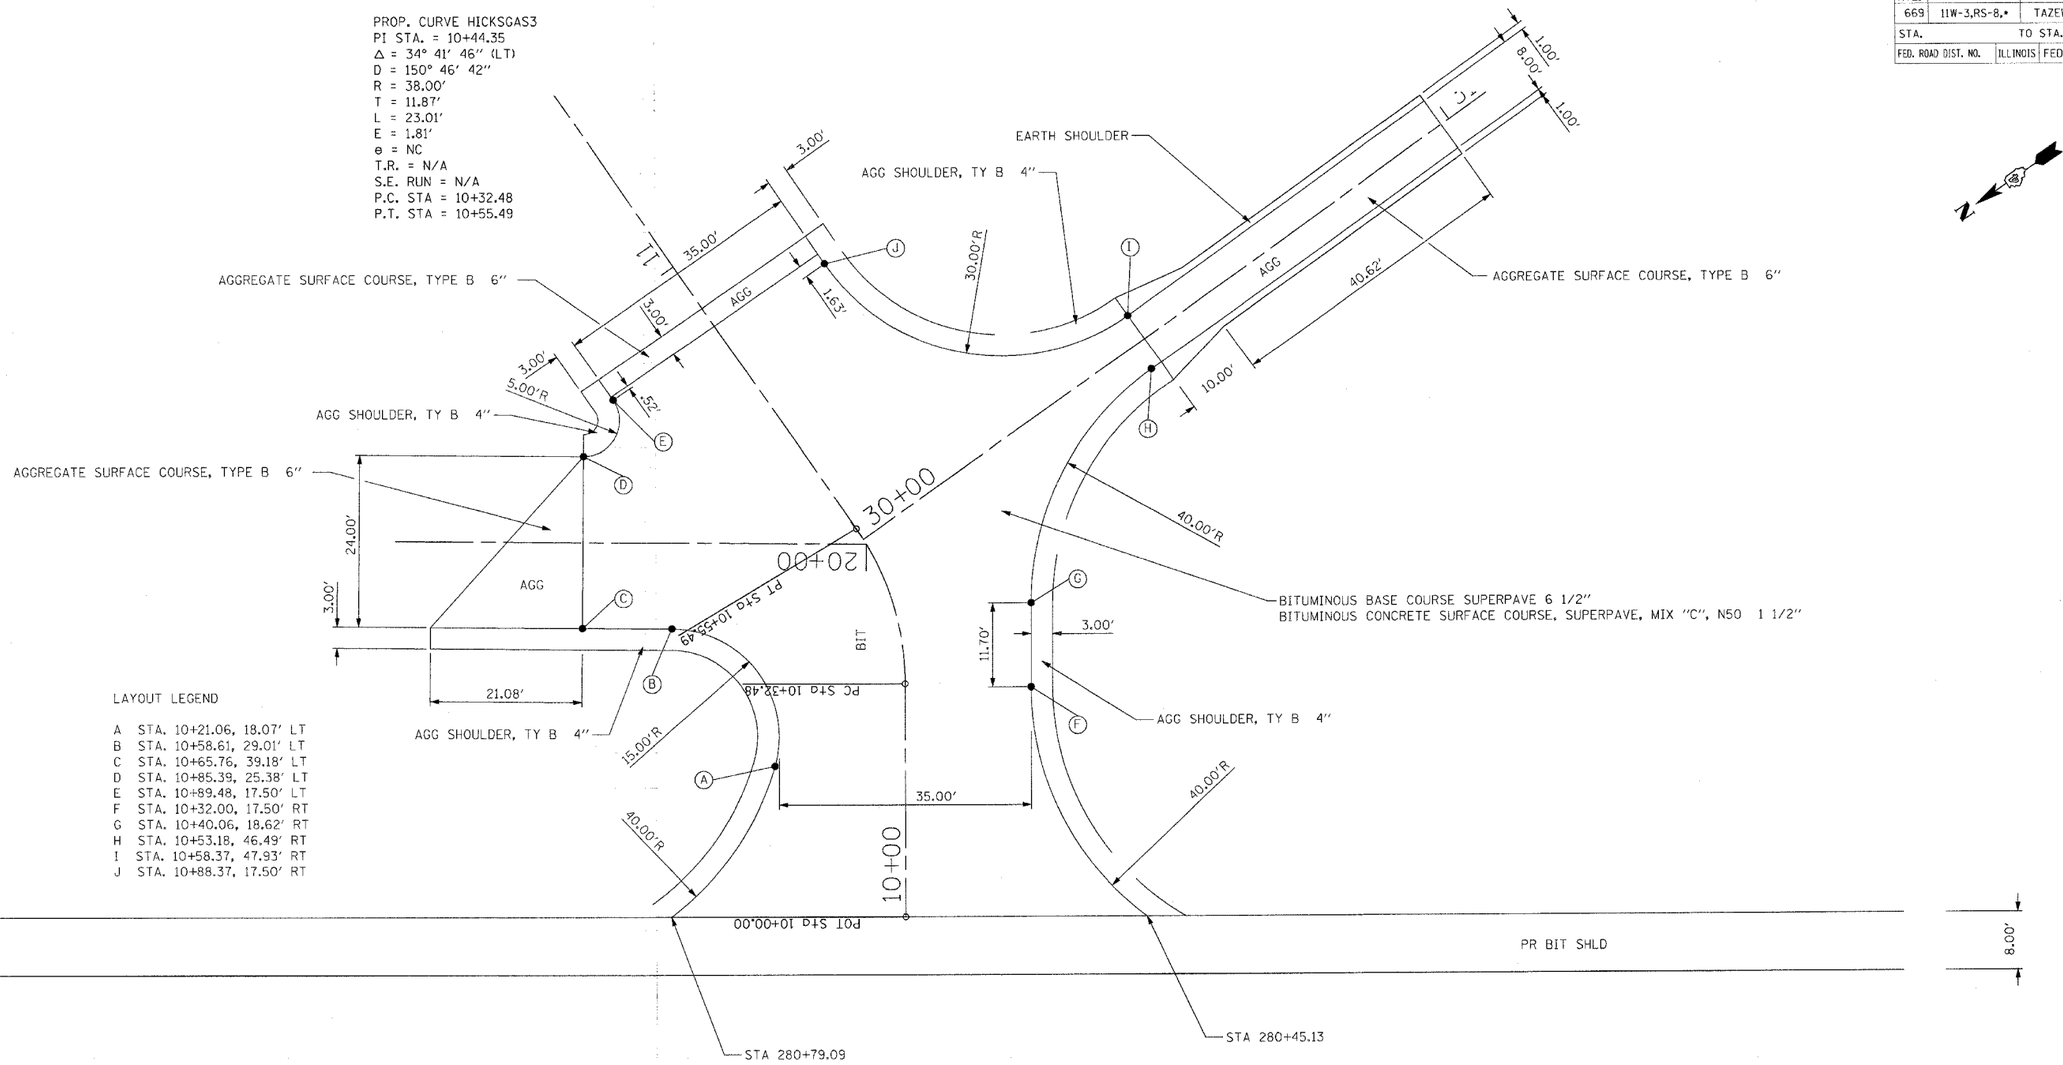

0′ 20′ 40′
1″ = 10′

HICKSGAS/VILLAGE ENTRANCE

REVISIONS NAME	DATE

ILLINOIS DEPARTMENT OF TRANSPORTATION

ENTRANCE DETAILS

SCALE: VERT. HORIZ.
DATE
DRAWN BY
CHECKED BY

PLOT DATE = 4/18/2026
FILE NAME = c:\projects\29phelps\phase_ii\misc.dgn
PLOT SCALE = 10.0000 ' / IN.
USER NAME = shoughz