CONTRACT NO. 88804

F.A.P. RTE.	SECTION	COUNTY	TOTAL SHEETS	SHEET NO.
669	11W-3,RS-8,*	TAZEWELL	442	413
STA. 329+00.00	TO STA. 330+00.00			
FED. ROAD DIST. NO.	ILLINOIS	FED. AID PROJECT		

160 150 140 130 120 110 100 90 80 70 60 50 40 30 20 10 0 10 20 30 40 50 60 70 80 90 100 110 120 130 140 150 160

475 470 465 460 455 450 445

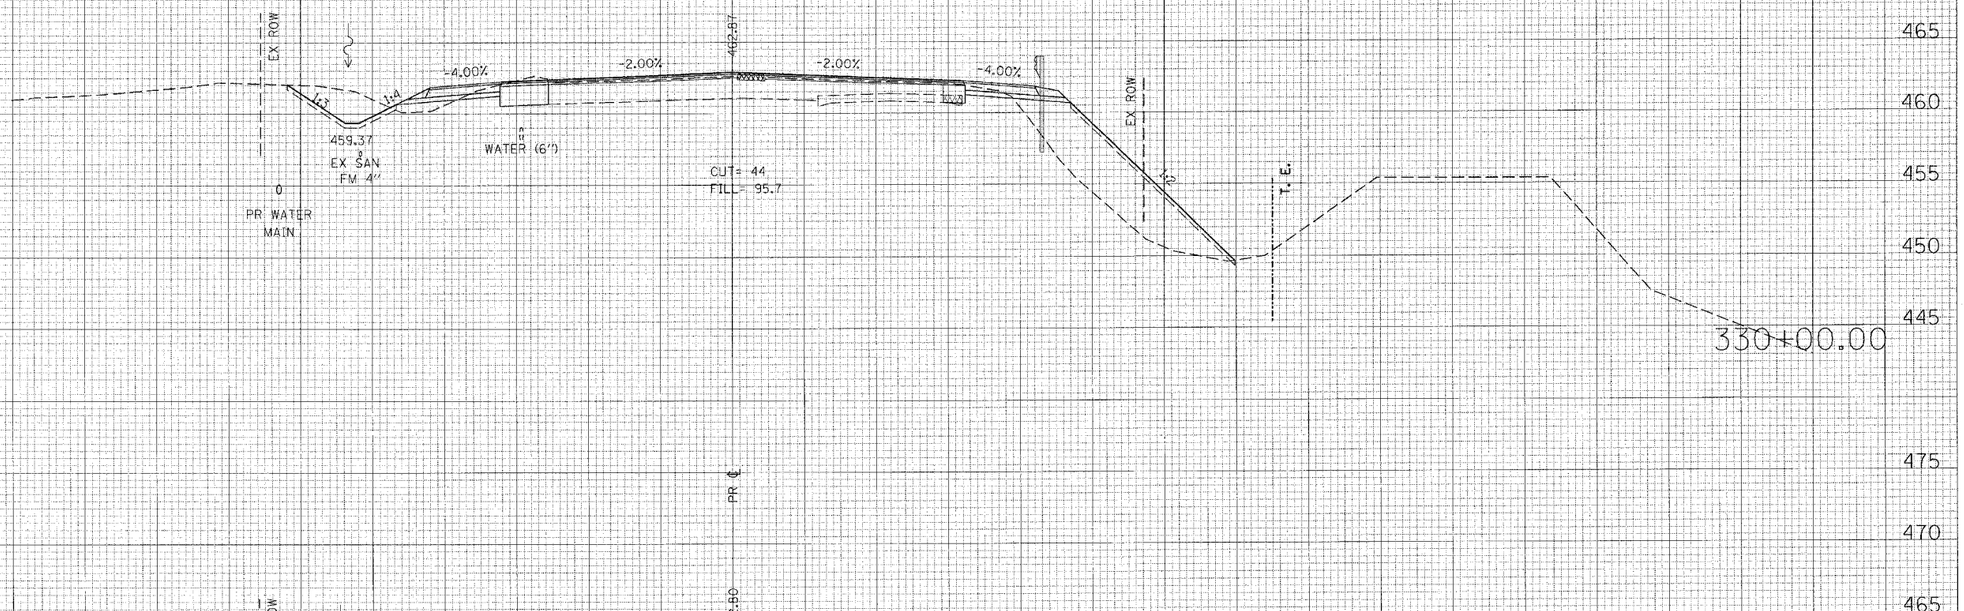

UNLESS ELEVATIONS ARE SHOWN ---

ALL UTILITY LOCATIONS SHOWN ON THE CROSS SECTIONS ARE BASED ON THE APPROXIMATE DEPTHS SUPPLIED BY THE UTILITY COMPANIES.

FINAL SURVEY — NOTE BOOK — NO. — BY — DATE
ORIGINAL SURVEY — SURVEYED — PLOTTED — NOTE BOOK — AREAS — AREAS CHECKED — NO. — BY — DATE

PLOT DATE = 4/19/2006
FILE NAME = c:\projects\29-pack\rhpsec11w\rhpsec11w_rs8.dgn
PLOT SCALE = 10.0000 ' / IN.
USER NAME = ahoughz

IL 29 MAINLINE