F.A.P. RTE.	SECTION	COUNTY	TOTAL SHEETS	SHEET NO.
337	20R-5	LAKE	562	136
STA. 102+050		TO STA. 102+395		
FED. ROAD DIST. NO.		ILLINOIS	FED. AID PROJECT	

D-91-552-99 60881

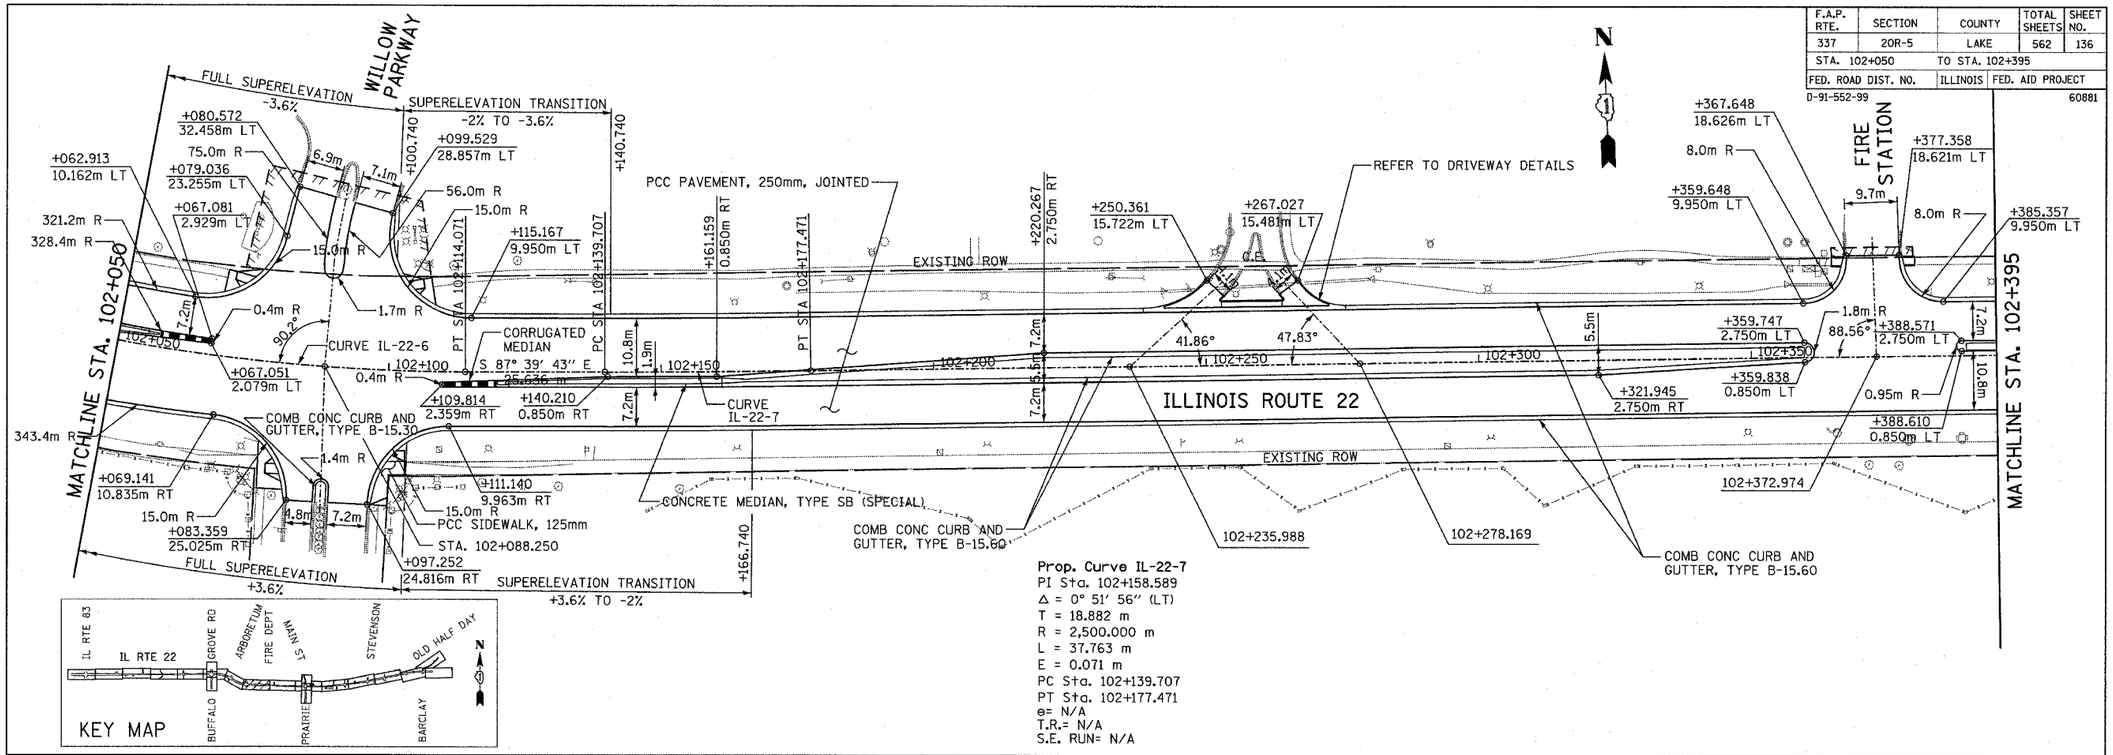

Prop. Curve IL-22-7
PI Sta. 102+158.589
Δ = 0° 51' 56" (LT)
T = 18.882 m
R = 2,500.000 m
L = 37.763 m
E = 0.071 m
PC Sta. 102+139.707
PT Sta. 102+177.471
e= N/A
T.R.= N/A
S.E. RUN= N/A

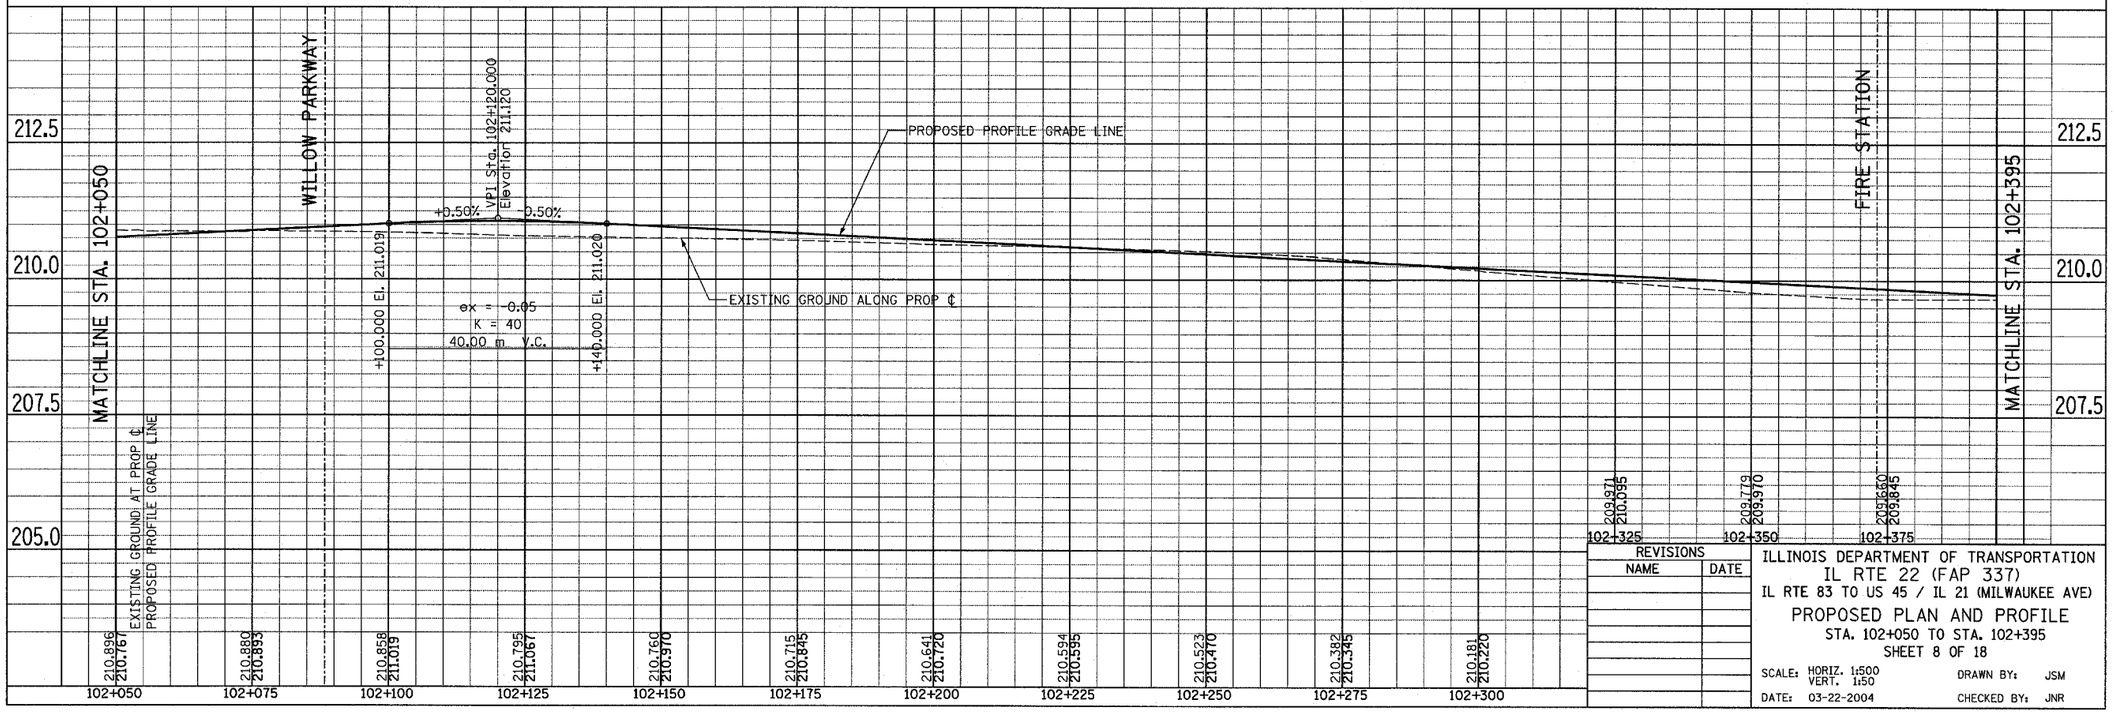

REVISIONS	
NAME	DATE

ILLINOIS DEPARTMENT OF TRANSPORTATION
IL RTE 22 (FAP 337)
IL RTE 83 TO US 45 / IL 21 (MILWAUKEE AVE)
PROPOSED PLAN AND PROFILE
STA. 102+050 TO STA. 102+395
SHEET 8 OF 18

SCALE: HORIZ. 1:500 VERT. 1:50 DRAWN BY: JSM
DATE: 03-22-2004 CHECKED BY: JNR

FINAL SURVEY: SURVEYED, PLOTTED, TEMPLATE, AREAS, AREAS CHECKED, NOTE BOOK, NO., BY, DATE

ORIGINAL SURVEY: SURVEYED, PLOTTED, TEMPLATE, AREAS, AREAS CHECKED, NOTE BOOK, NO., BY, DATE

P:\00332\Road\22ppsh08.dgn 05/14/2004 01:54:16 PM