F.A.P. RTE.	SECTION	COUNTY	TOTAL SHEETS	SHEET NO.
337	20R-5	LAKE	562	137
STA. 102+395		TO STA. 102+720		
FED. ROAD DIST. NO.		ILLINOIS	FED. AID PROJECT	
D-91-552-99				60881

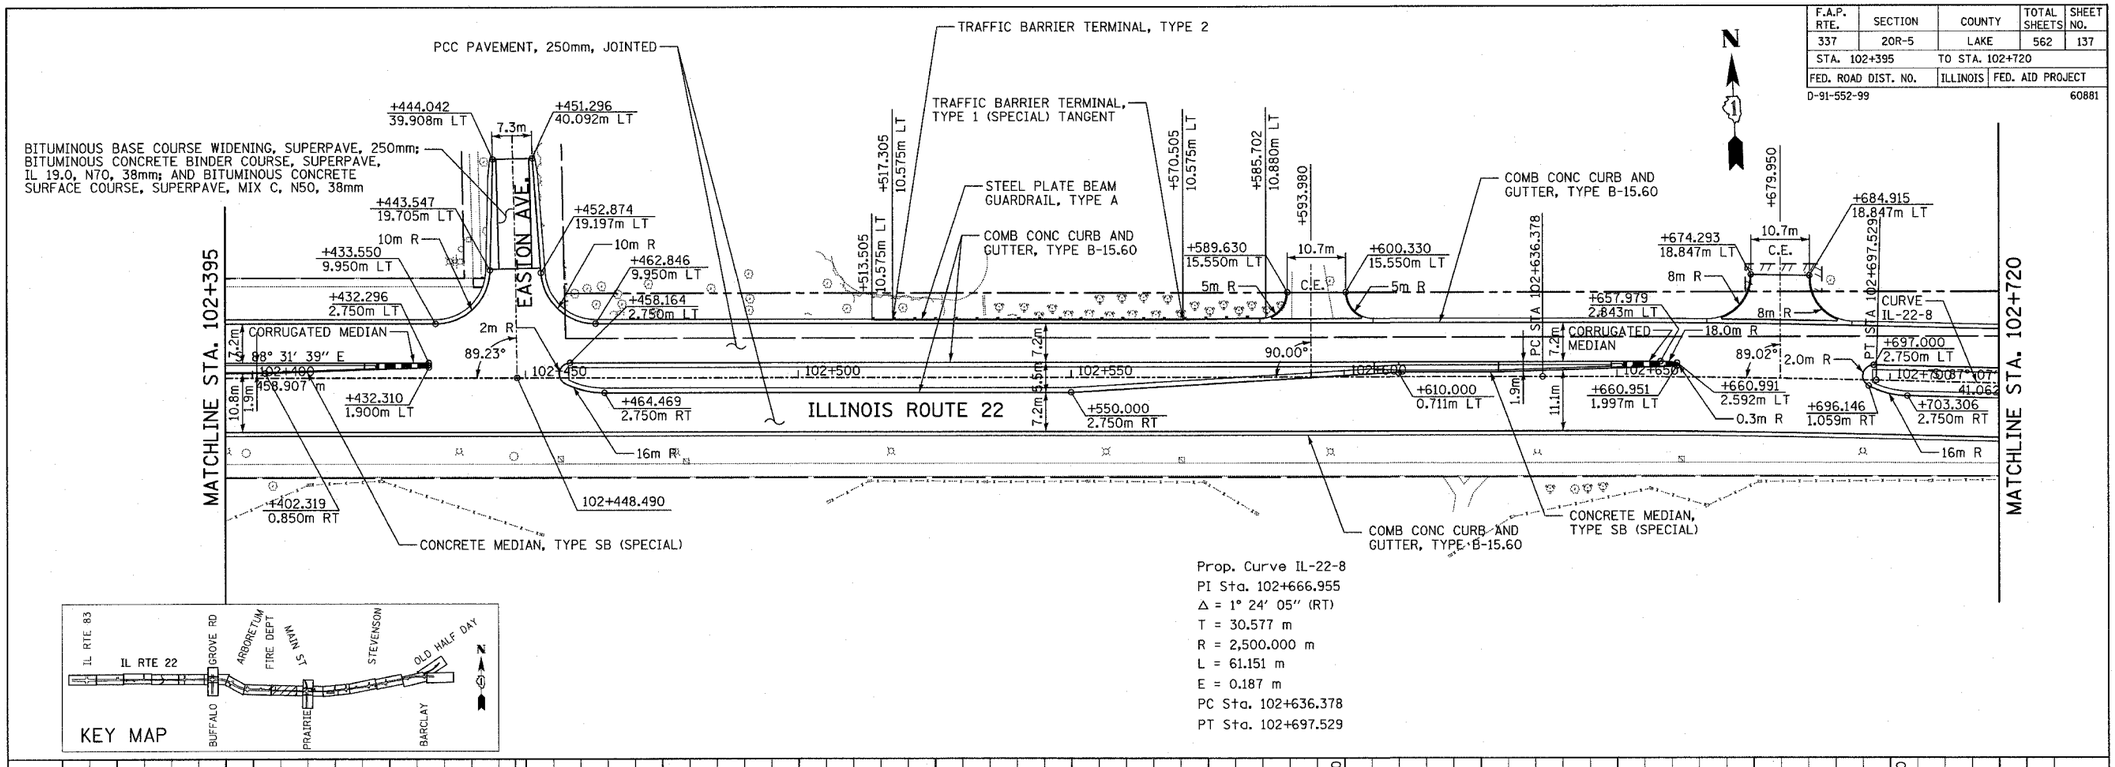

Prop. Curve IL-22-8
PI Sta. 102+666.955
Δ = 1° 24′ 05″ (RT)
T = 30.577 m
R = 2,500.000 m
L = 61.151 m
E = 0.187 m
PC Sta. 102+636.378
PT Sta. 102+697.529

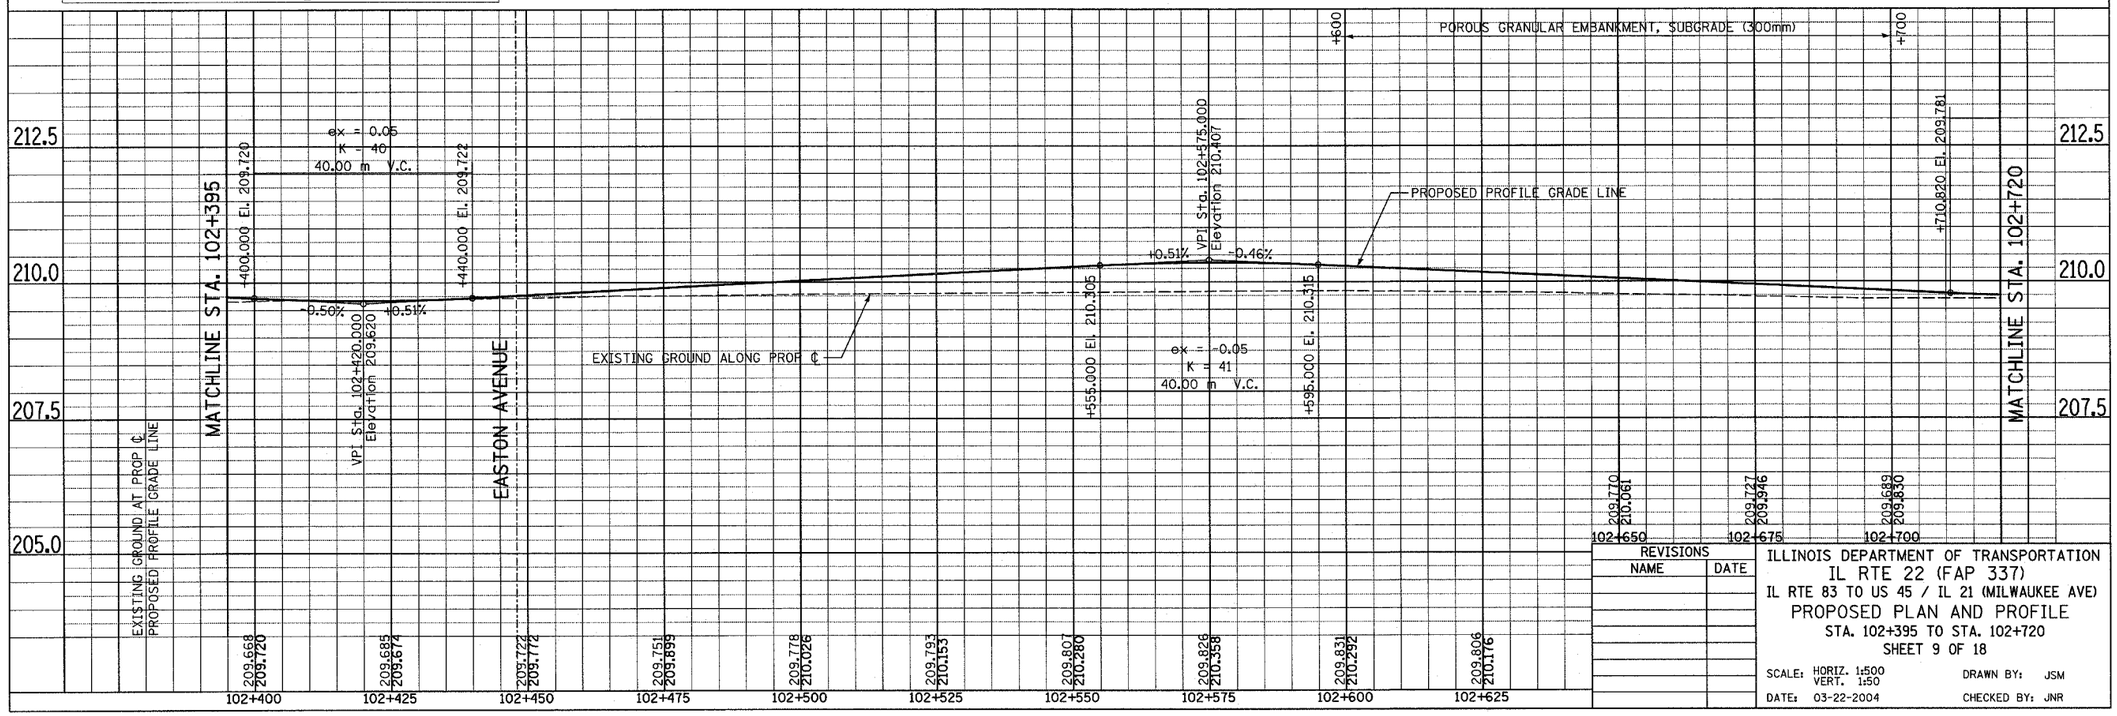

REVISIONS	
NAME	DATE

ILLINOIS DEPARTMENT OF TRANSPORTATION
IL RTE 22 (FAP 337)
IL RTE 83 TO US 45 / IL 21 (MILWAUKEE AVE)
PROPOSED PLAN AND PROFILE
STA. 102+395 TO STA. 102+720
SHEET 9 OF 18

SCALE: HORIZ. 1:500 VERT. 1:50
DRAWN BY: JSM
DATE: 03-22-2004
CHECKED BY: JNR

FINAL SURVEY	BY	DATE
SURVEYED		
PLOTTED		
TEMPLATE		
AREAS		
AREAS CHECKED		
NOTE BOOK NO.		

ORIGINAL SURVEY	BY	DATE
SURVEYED		
PLOTTED		
TEMPLATE		
AREAS		
AREAS CHECKED		
NOTE BOOK NO.		

p:\00332\road\2pprof09.dgn 03/23/2004 03:55:53 PM