F.A.P. RTE.	SECTION	COUNTY	TOTAL SHEETS	SHEET NO.
337	20 WRS-6	LAKE	318	250
STA. 11+375		TO STA. 11+392.651		
FED. ROAD DIST. NO.		ILLINOIS	FED. AID PROJECT	
CONTRACT NO. 62030				

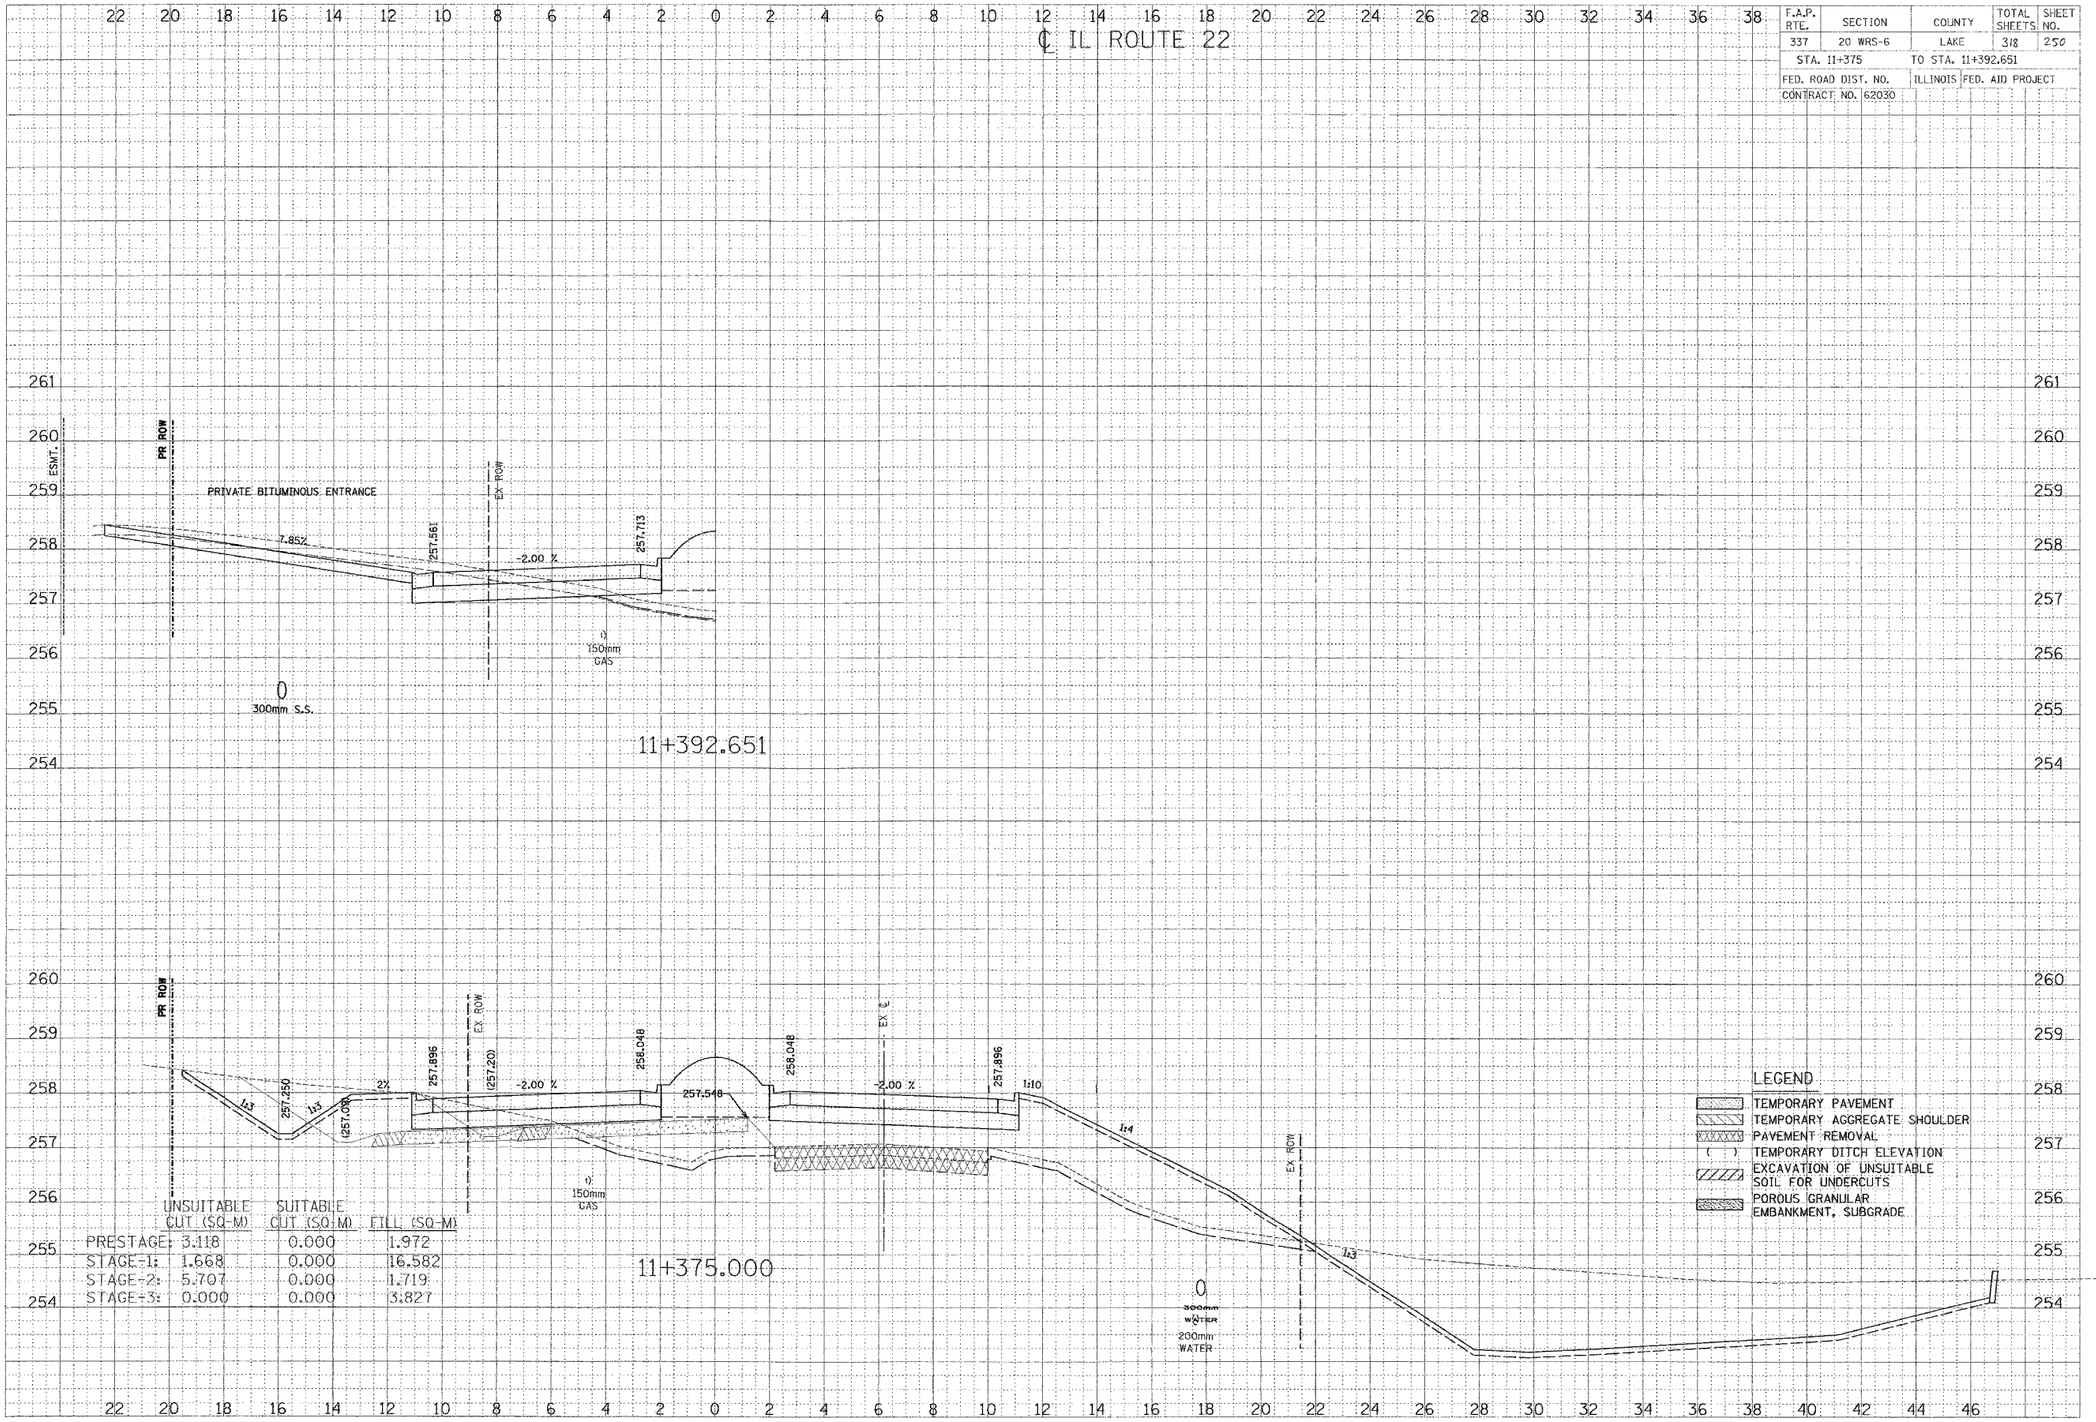

	UNSUITABLE CUT (SQ-M)	SUITABLE CUT (SQ-M)	FILL (SQ-M)
PRESTAGE:	3.118	0.000	1.972
STAGE-1:	1.668	0.000	16.582
STAGE-2:	5.707	0.000	1.719
STAGE-3:	0.000	0.000	3.827