F.A.P. RTE.	SECTION	COUNTY	TOTAL SHEETS	SHEET NO.
337	20 WRS-6	LAKE	318	265
STA. 11+825		TO STA. 11+850		
FED. ROAD DIST. NO.		ILLINOIS	FED. AID PROJECT	
CONTRACT NO. 62030				

℄ IL ROUTE 22

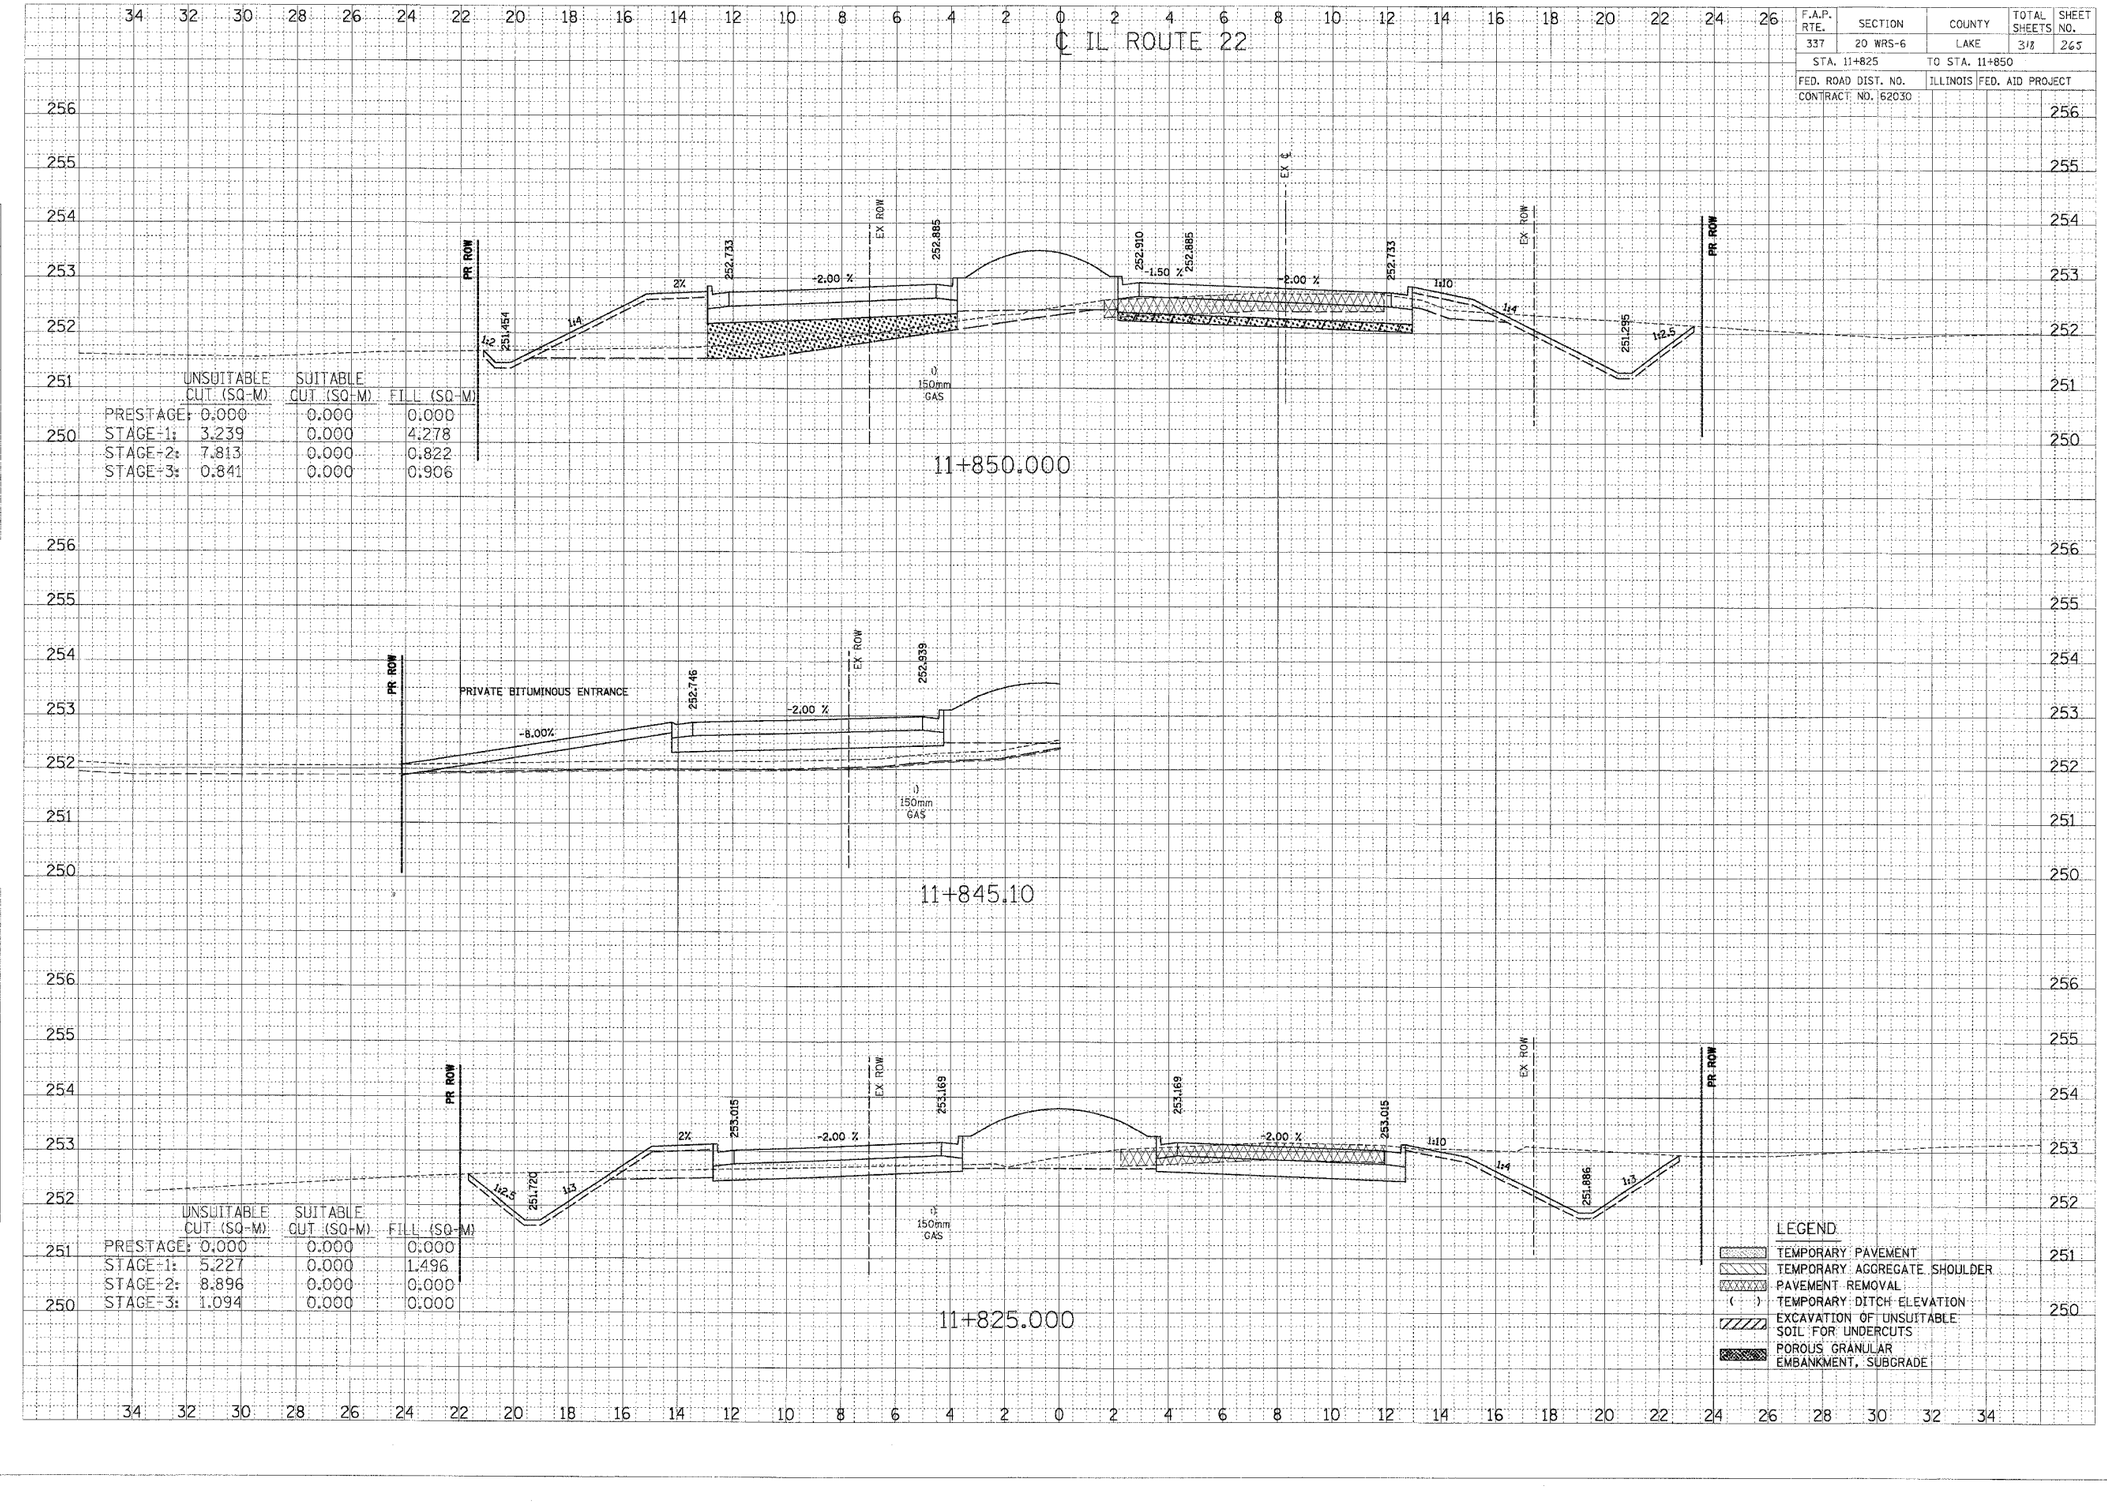

	UNSUITABLE CUT (SQ-M)	SUITABLE CUT (SQ-M)	FILL (SQ-M)
PRESTAGE:	0.000	0.000	0.000
STAGE-1:	3.239	0.000	4.278
STAGE-2:	7.813	0.000	0.822
STAGE-3:	0.841	0.000	0.906

11+850.000

11+845.10

	UNSUITABLE CUT (SQ-M)	SUITABLE CUT (SQ-M)	FILL (SQ-M)
PRESTAGE:	0.000	0.000	0.000
STAGE-1:	5.227	0.000	1.496
STAGE-2:	8.896	0.000	0.000
STAGE-3:	1.094	0.000	0.000

11+825.000

LEGEND

- TEMPORARY PAVEMENT
- TEMPORARY AGGREGATE SHOULDER
- PAVEMENT REMOVAL
- ( ) TEMPORARY DITCH ELEVATION
- EXCAVATION OF UNSUITABLE SOIL FOR UNDERCUTS
- POROUS GRANULAR EMBANKMENT, SUBGRADE

FINAL SURVEY — SURVEYED / PLOTTED / NOTE BOOK / NO. — TEMPLATE / AREAS / AREAS CHECKED — BY / DATE

ORIGINAL SURVEY — SURVEYED / PLOTTED / NOTE BOOK / NO. — TEMPLATE / AREAS / AREAS CHECKED — BY / DATE