F.A.P. RTE.	SECTION	COUNTY	TOTAL SHEETS	SHEET NO.
337	20 WRS-6	LAKE	318	217
STA. 0+525		TO STA. 0+550		
FED. ROAD DIST. NO.		ILLINOIS	FED. AID PROJECT	
CONTRACT NO. 62030				

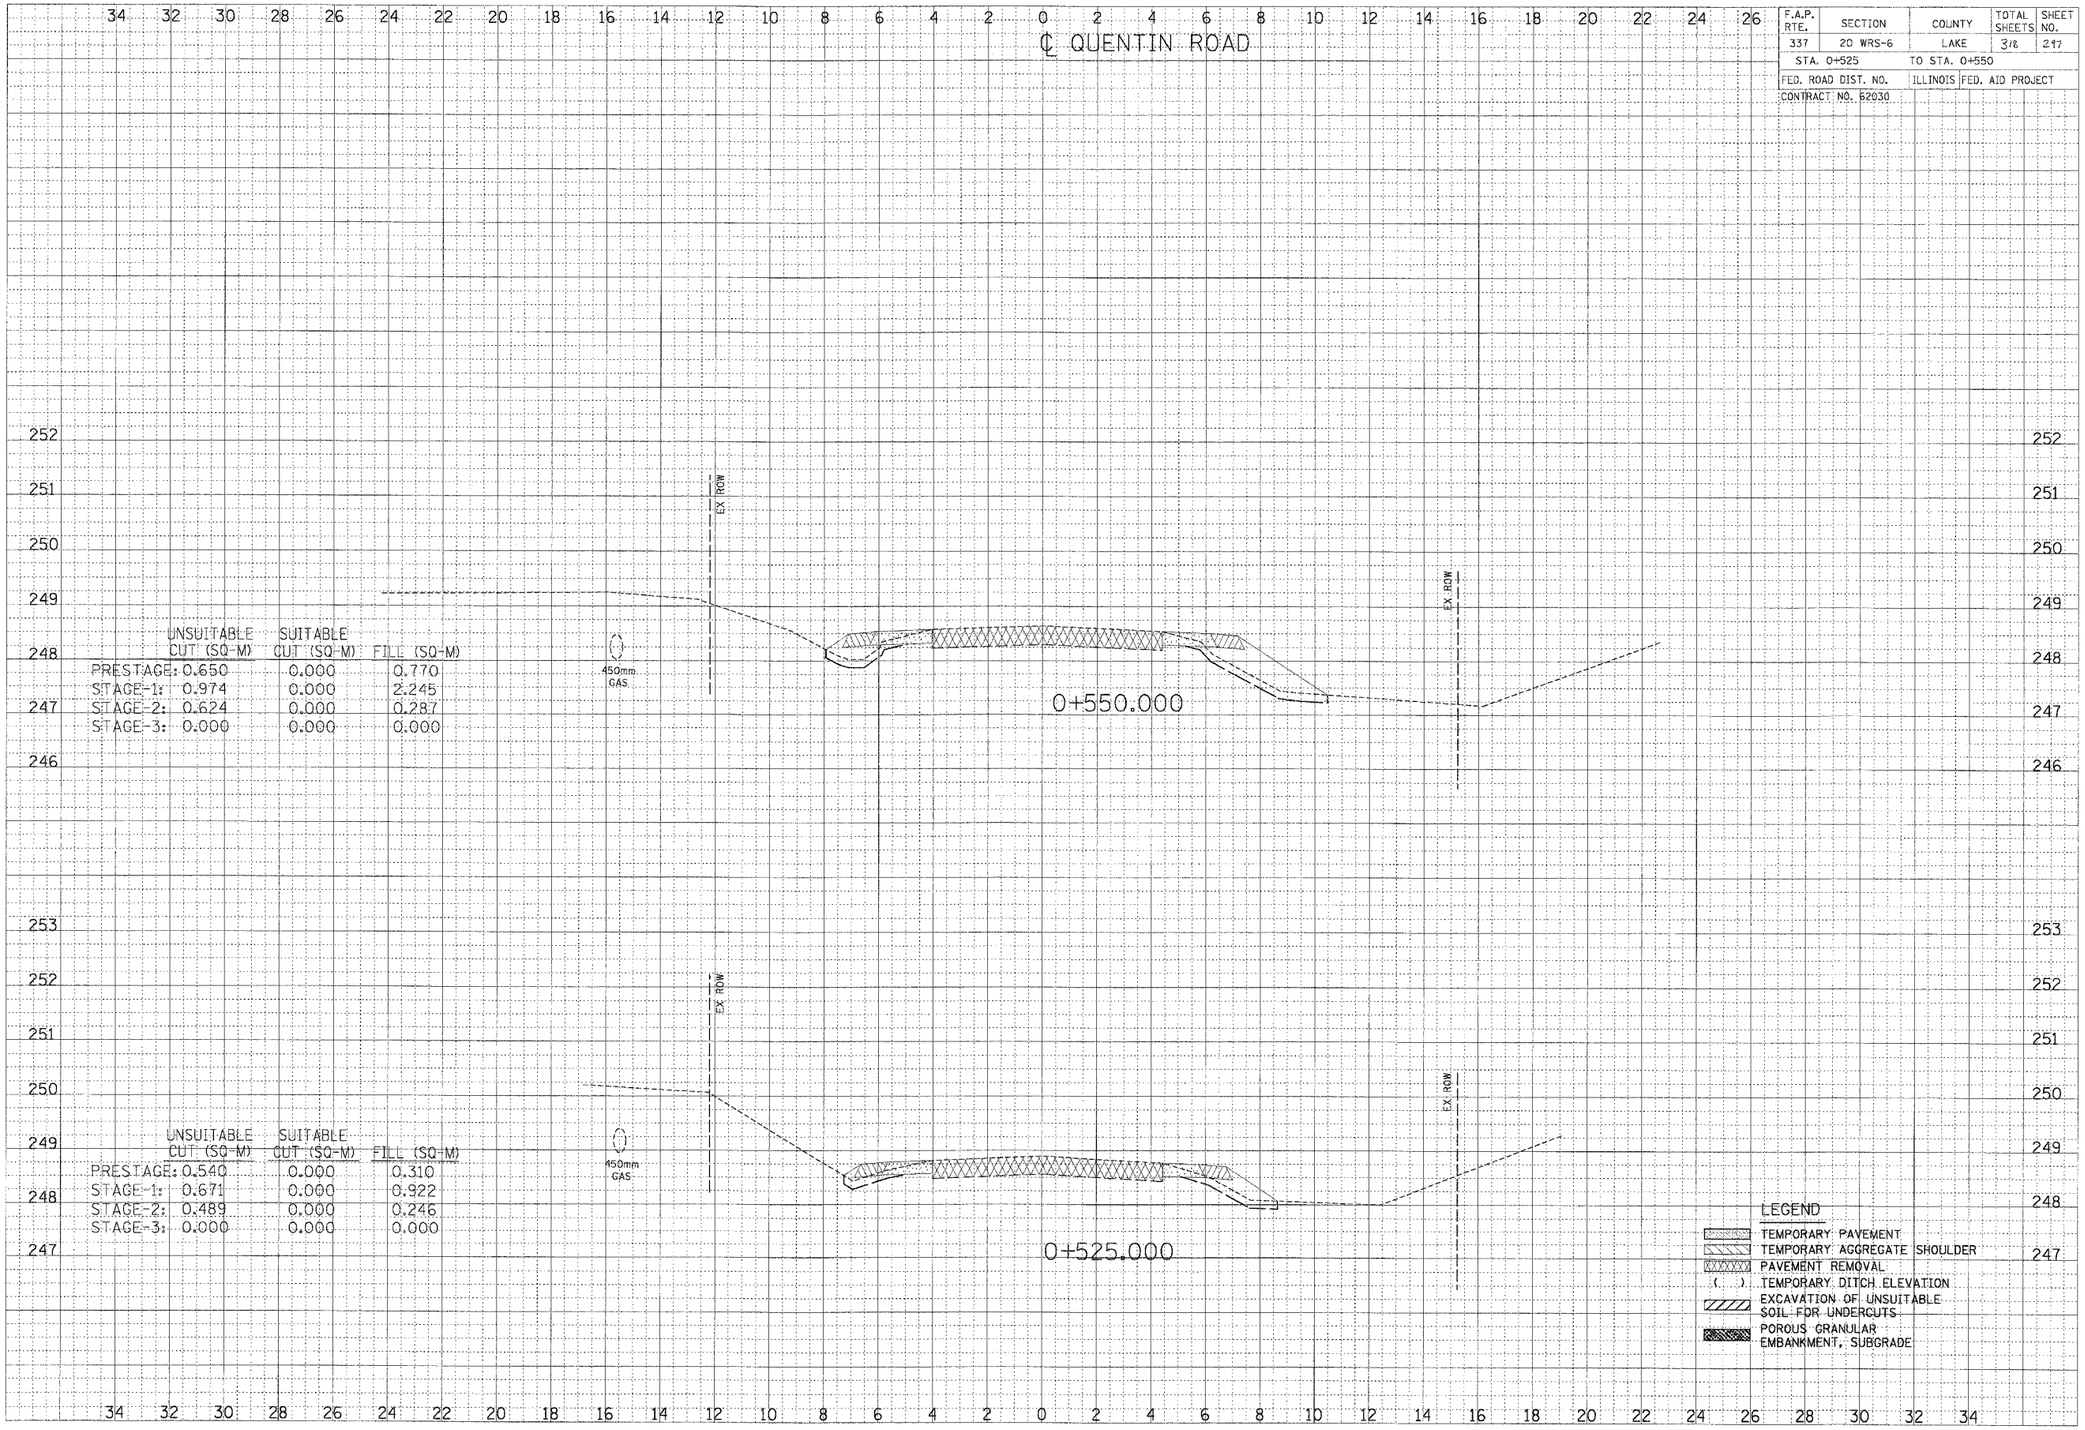

	UNSUITABLE CUT (SQ-M)	SUITABLE CUT (SQ-M)	FILL (SQ-M)
PRESTAGE:	0.650	0.000	0.770
STAGE-1:	0.974	0.000	2.245
STAGE-2:	0.624	0.000	0.287
STAGE-3:	0.000	0.000	0.000

	UNSUITABLE CUT (SQ-M)	SUITABLE CUT (SQ-M)	FILL (SQ-M)
PRESTAGE:	0.540	0.000	0.310
STAGE-1:	0.671	0.000	0.922
STAGE-2:	0.489	0.000	0.246
STAGE-3:	0.000	0.000	0.000