F.A.U. RTE.	SECTION	COUNTY	TOTAL SHEETS	SHEET NO.
3545	54-WRS-7	DuPAGE	235	55
STA. 220+00	TO STA. 234+00			
FED. ROAD DIST. NO.	ILLINOIS	FED. AID PROJECT		

CONTRACT NO. 62291

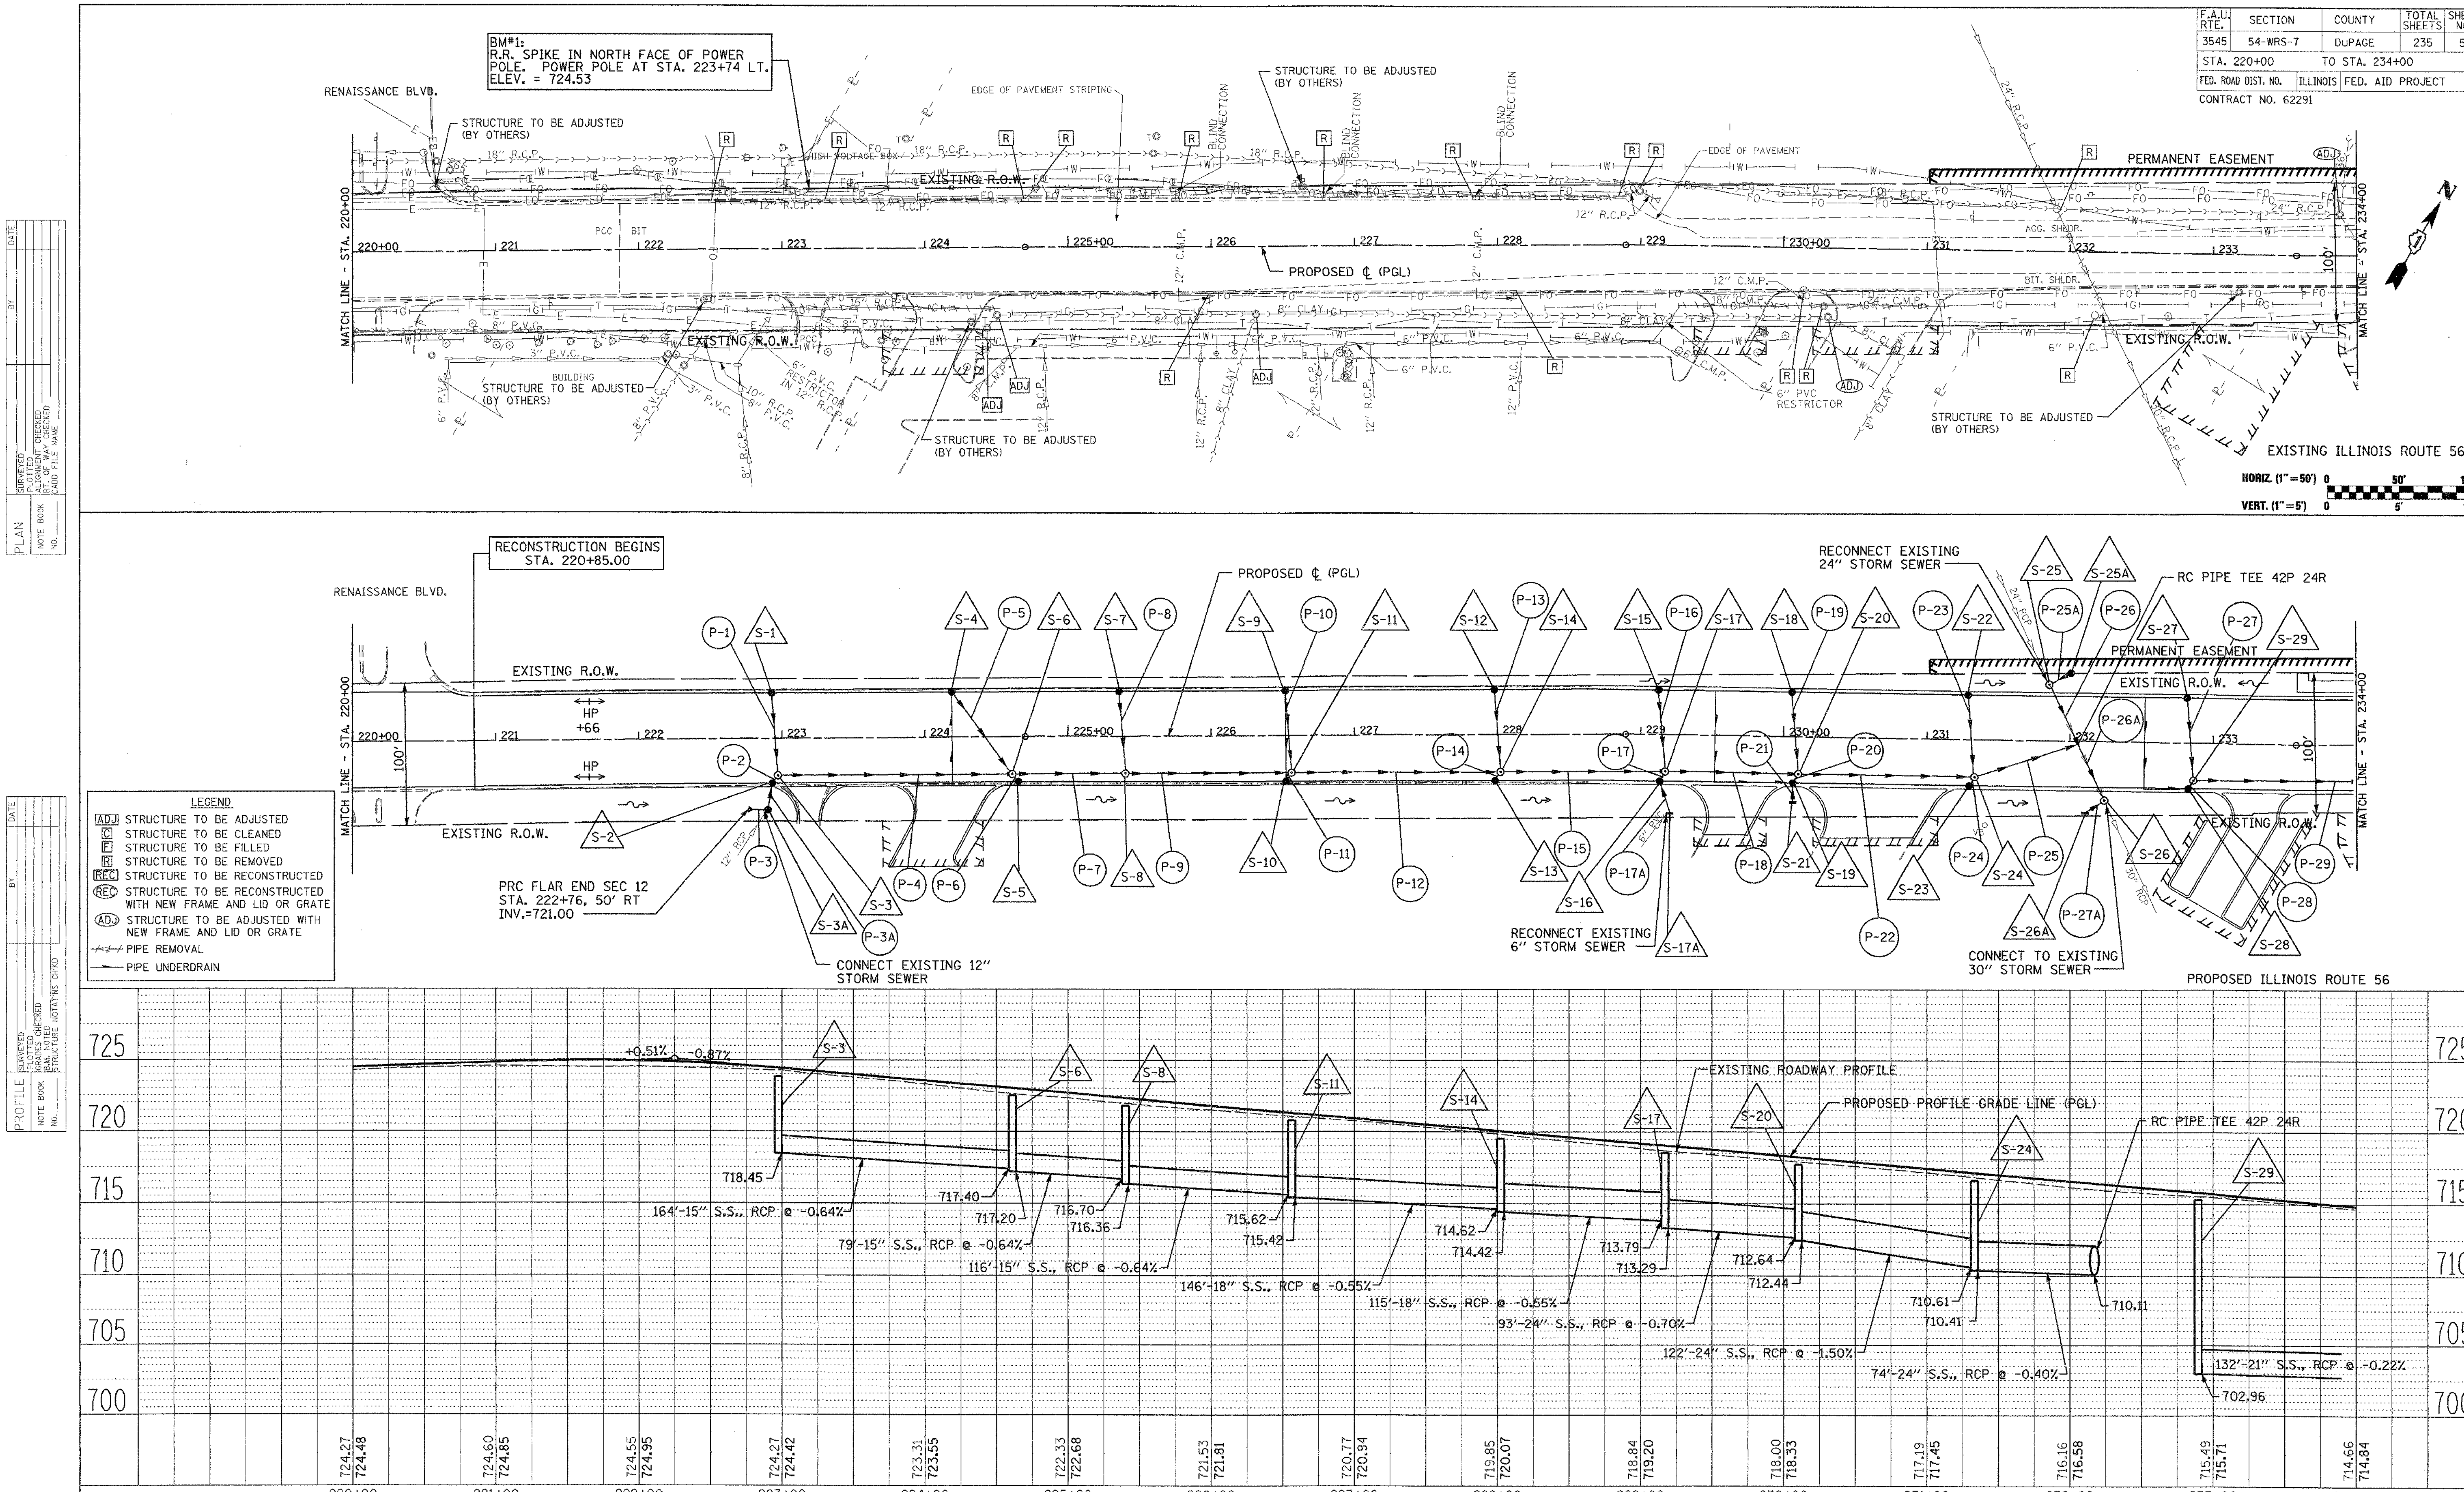

DRAINAGE AND UTILITIES IL. RTE. 56 STA. 220+00 TO STA. 234+00