| F.A.I. RTE. | SECTION | COUNTY | TOTAL SHEETS | SHEET NO. |
|---|---|---|---|---|
| 90/94 | • | COOK | 860 | 775 |
| STA. 2200+00.00 | | TO STA. 2362+00.00 | | |
| FED. ROAD DIST. NO. | ILLINOIS | FED. AID PROJECT | | |

• (1516.1, 1717 & 1818) R-8

62694

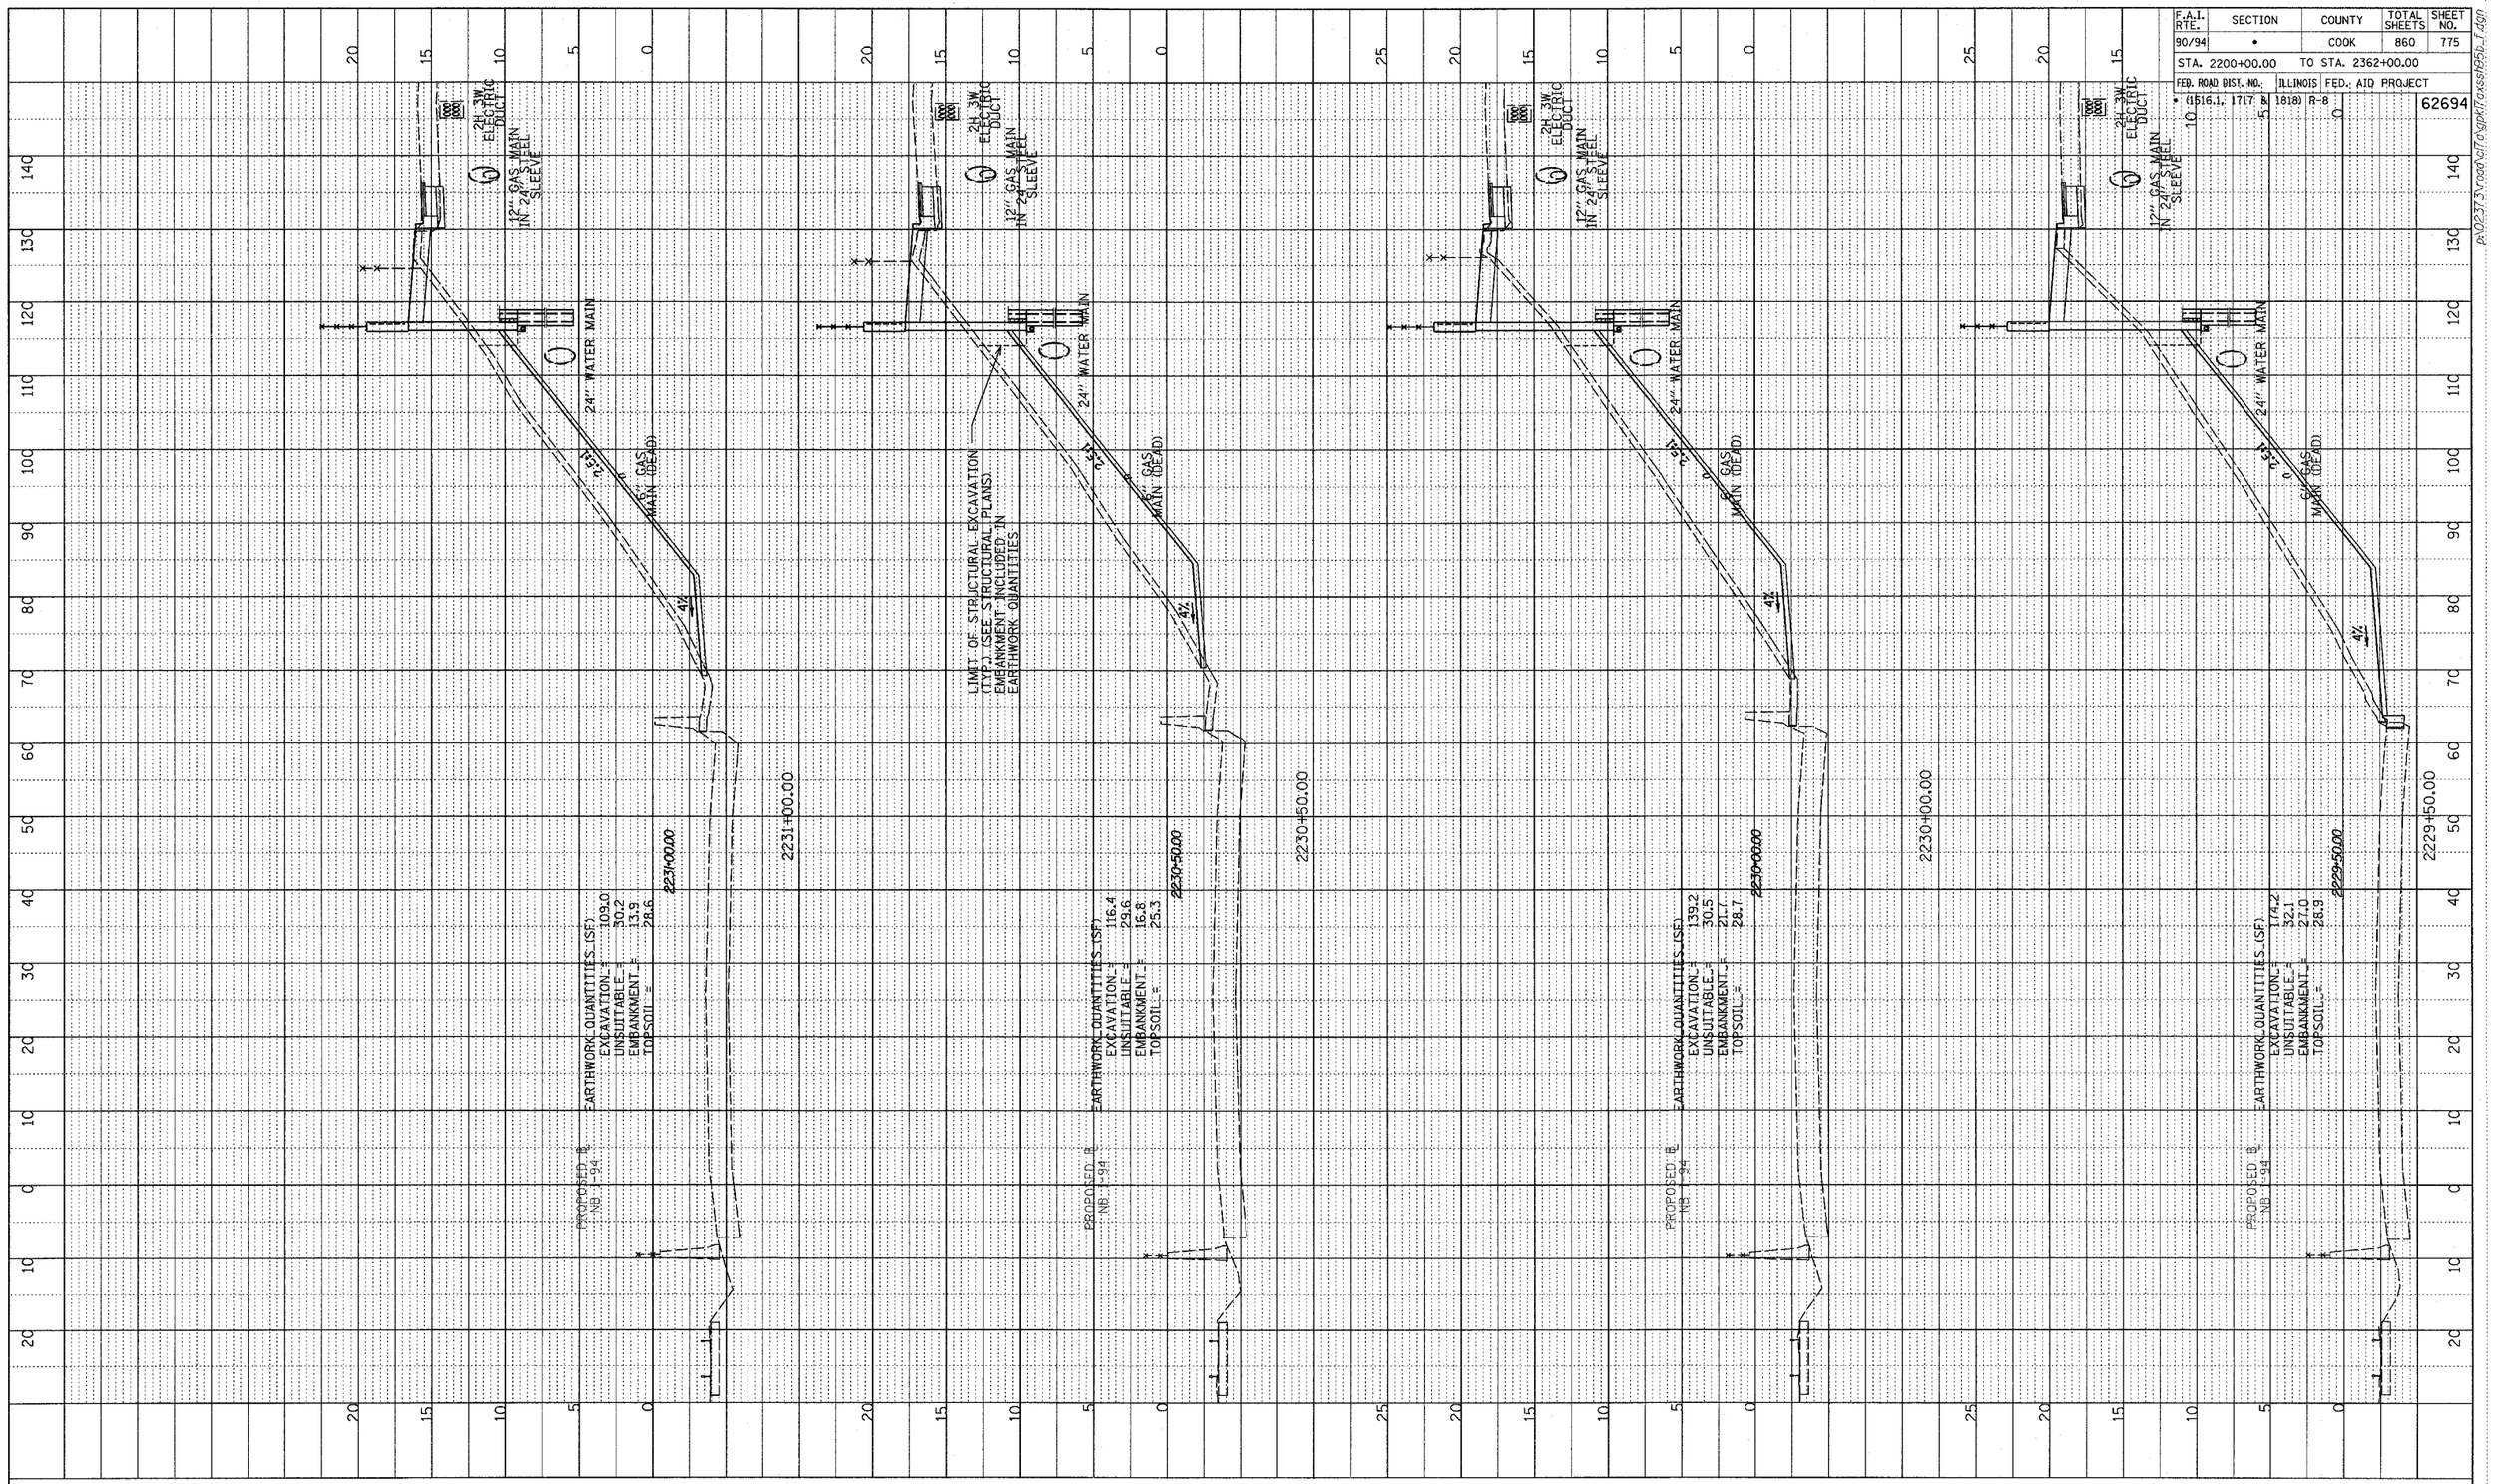


TY·LIN INTERNATIONAL

NB 95th ST. ENTRANCE RAMP
STA. 2229+50 TO STA. 2231+00

NOTE BOOK
PLOTTED
PROOFREAD
CHECKED
BLK. NOTES
STRUCTURE NOTATIONS CHKD
NO.

p:\0237\roadway\ctegpk\fasst95p_f.dgn