CONTRACT NO. 64634

F.A.P. RTE.	SECTION	COUNTY	TOTAL SHEETS	SHEET NO.
553	120RS-3	OGLE	145	64
STA.		TO STA.		
FED. ROAD DIST. NO.	ILLINOIS	FED. AID PROJECT		

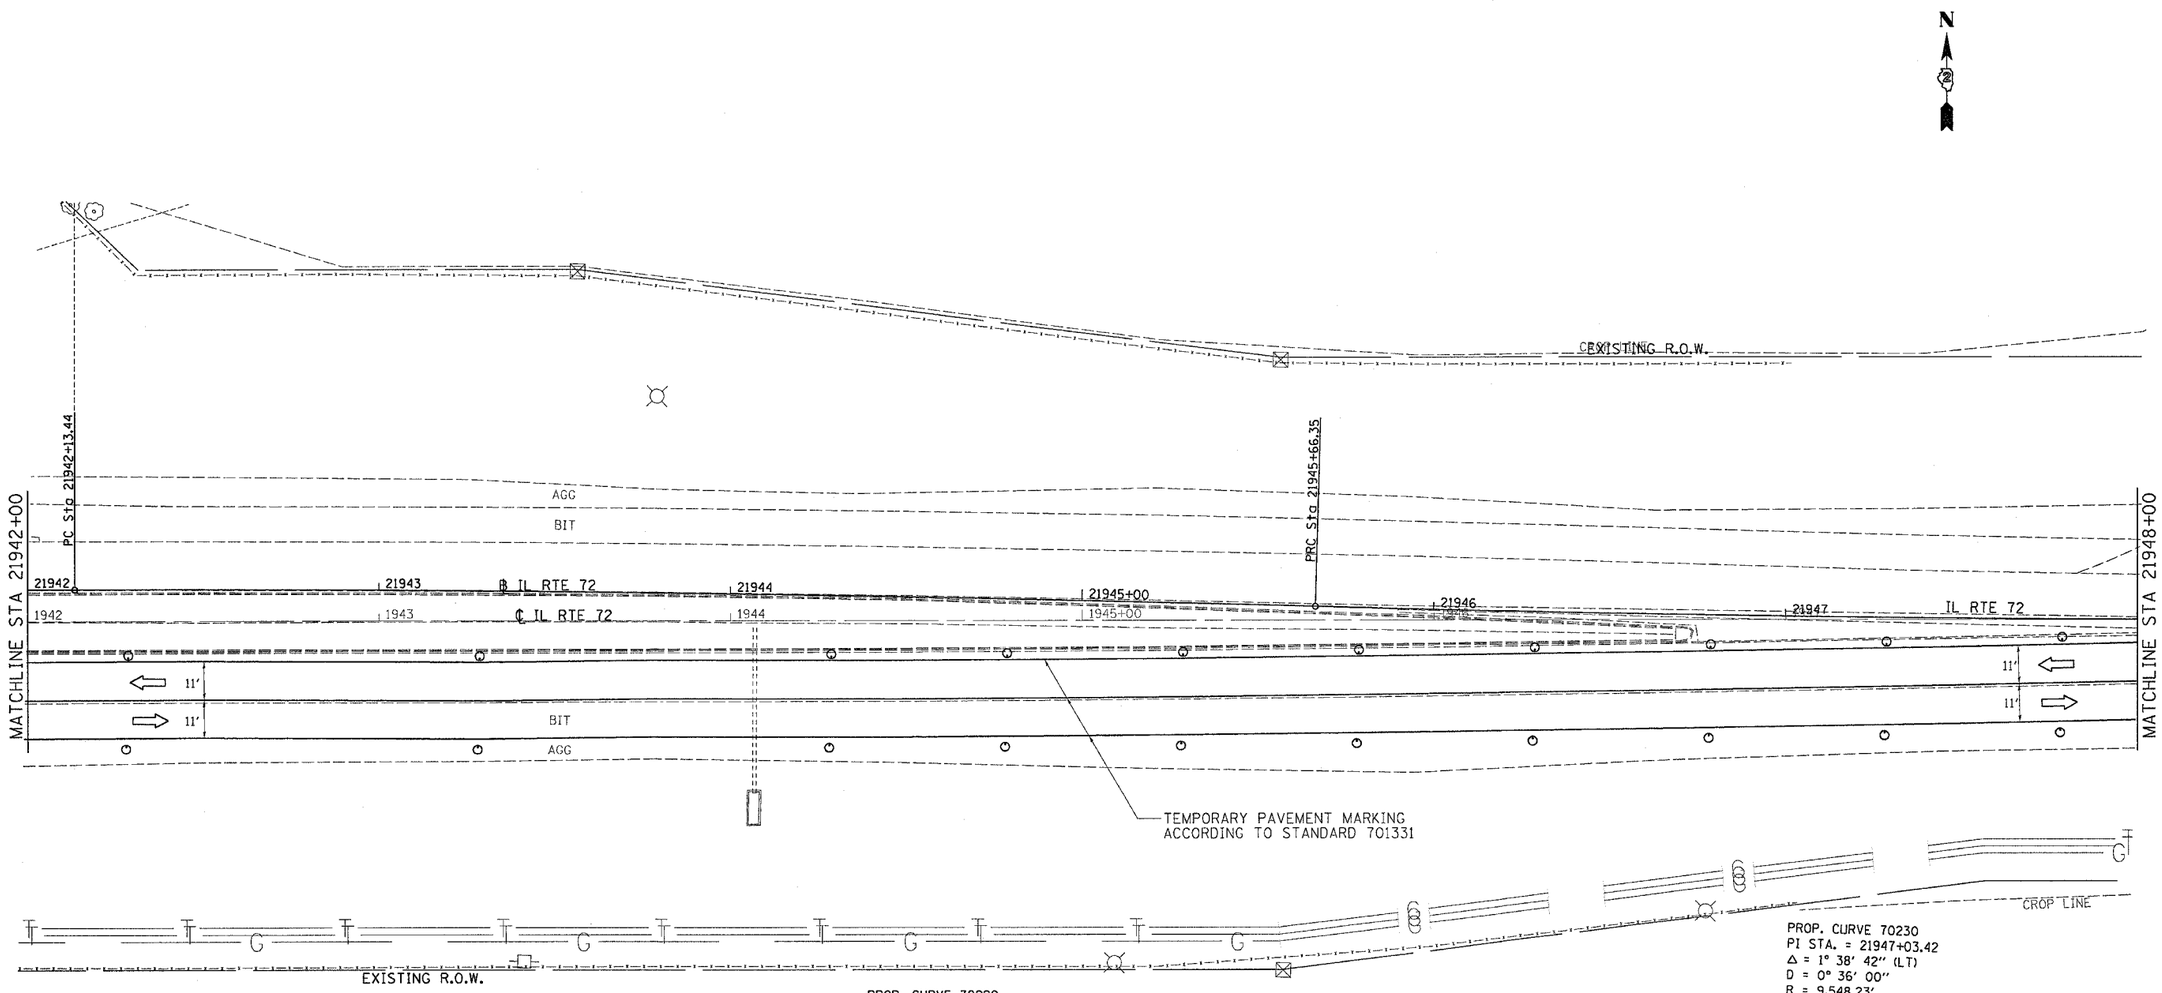

PROP. CURVE 70220
PI STA. = 21943+89.91
Δ = 1° 38' 42" (RT)
D = 0° 27' 58"
R = 12,292.70'
T = 176.47'
L = 352.91'
E = 1.27'
e = -----
T.R. = -----
S.E. RUN = -----
P.C. STA = 21942+13.44
P.T. STA = 21945+66.35

PROP. CURVE 70230
PI STA. = 21947+03.42
Δ = 1° 38' 42" (LT)
D = 0° 36' 00"
R = 9,548.23'
T = 137.07'
L = 274.12'
E = 0.98'
e = -----
T.R. = -----
S.E. RUN = -----
P.C. STA = 21945+66.35
P.T. STA = 21948+40.47

WORK AREA

SIGN

TYPE III BARRICADE

BARRICADE OR DRUM WITH MONODIRECTIONAL STEADY BURN LIGHT

NOTE:

THIS TRAFFIC CONTROL AND PROTECTION SHALL BE SET UP AND PAID FOR ACCORDING TO STANDARD 701331

PLOT DATE = Mon Mar 29 14:43:07 2005
FILE NAME = c:\pw_pjec:s\p21520\d1520tsg2b.dgn
PLOT SCALE = 20.0000 ' / IN.

STAGE 2